



LPD.3

Szafa Technic 47U 800x800x217 dwuskrzydłowe drzwi szklane z przodu dwuskrzydłowe drzwi blaszane z tyłu

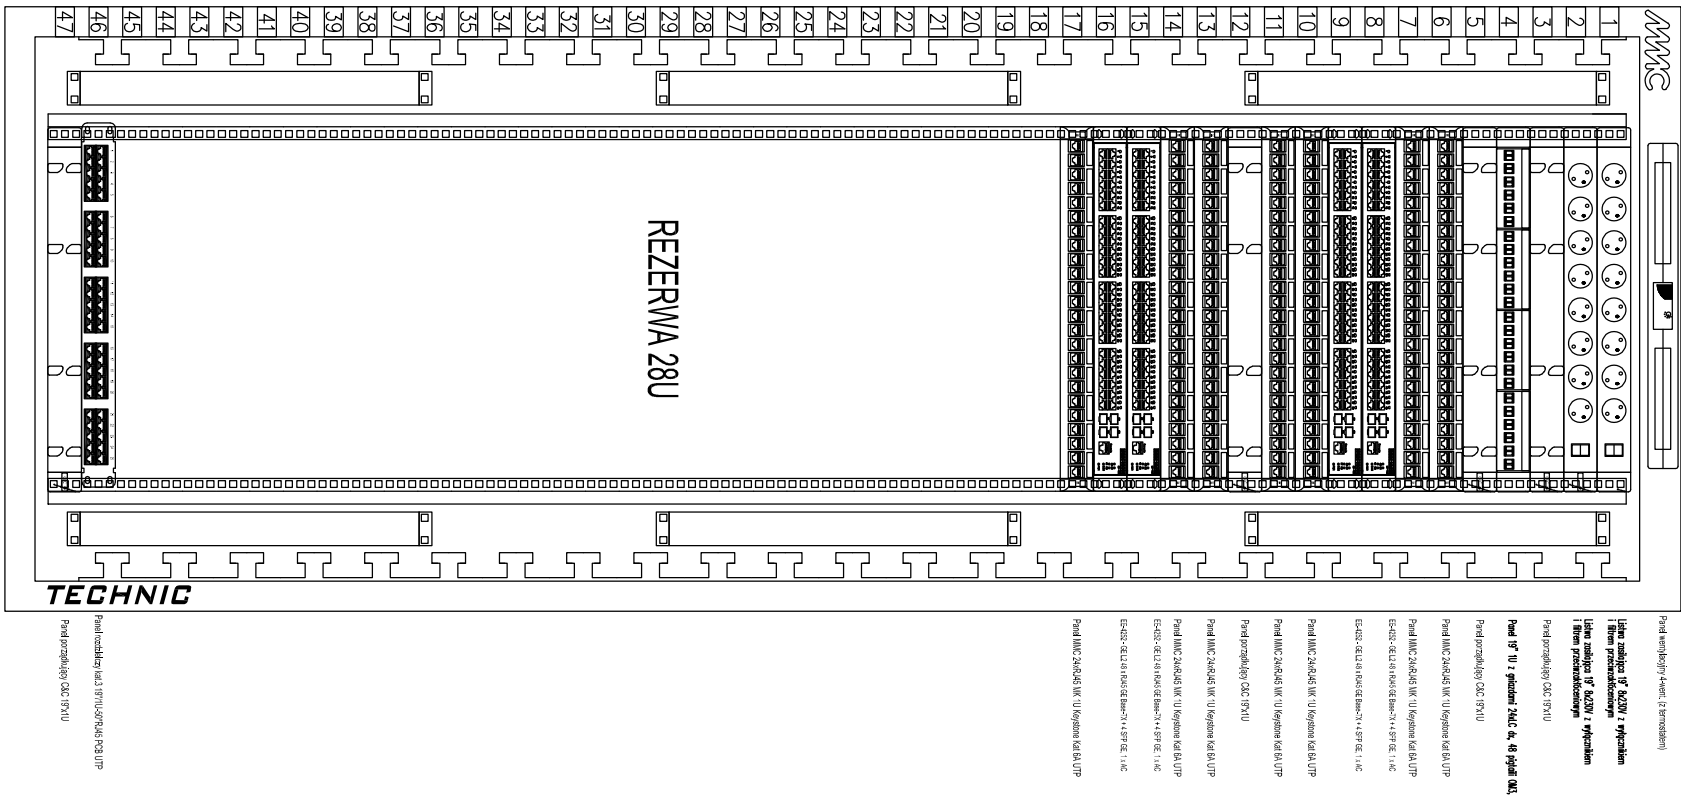


LPD.2

Szafa Technic 47U 800x800x217 dwuskrzydłowe drzwi szklane z przodu dwuskrzydłowe drzwi blaszane z tyłu

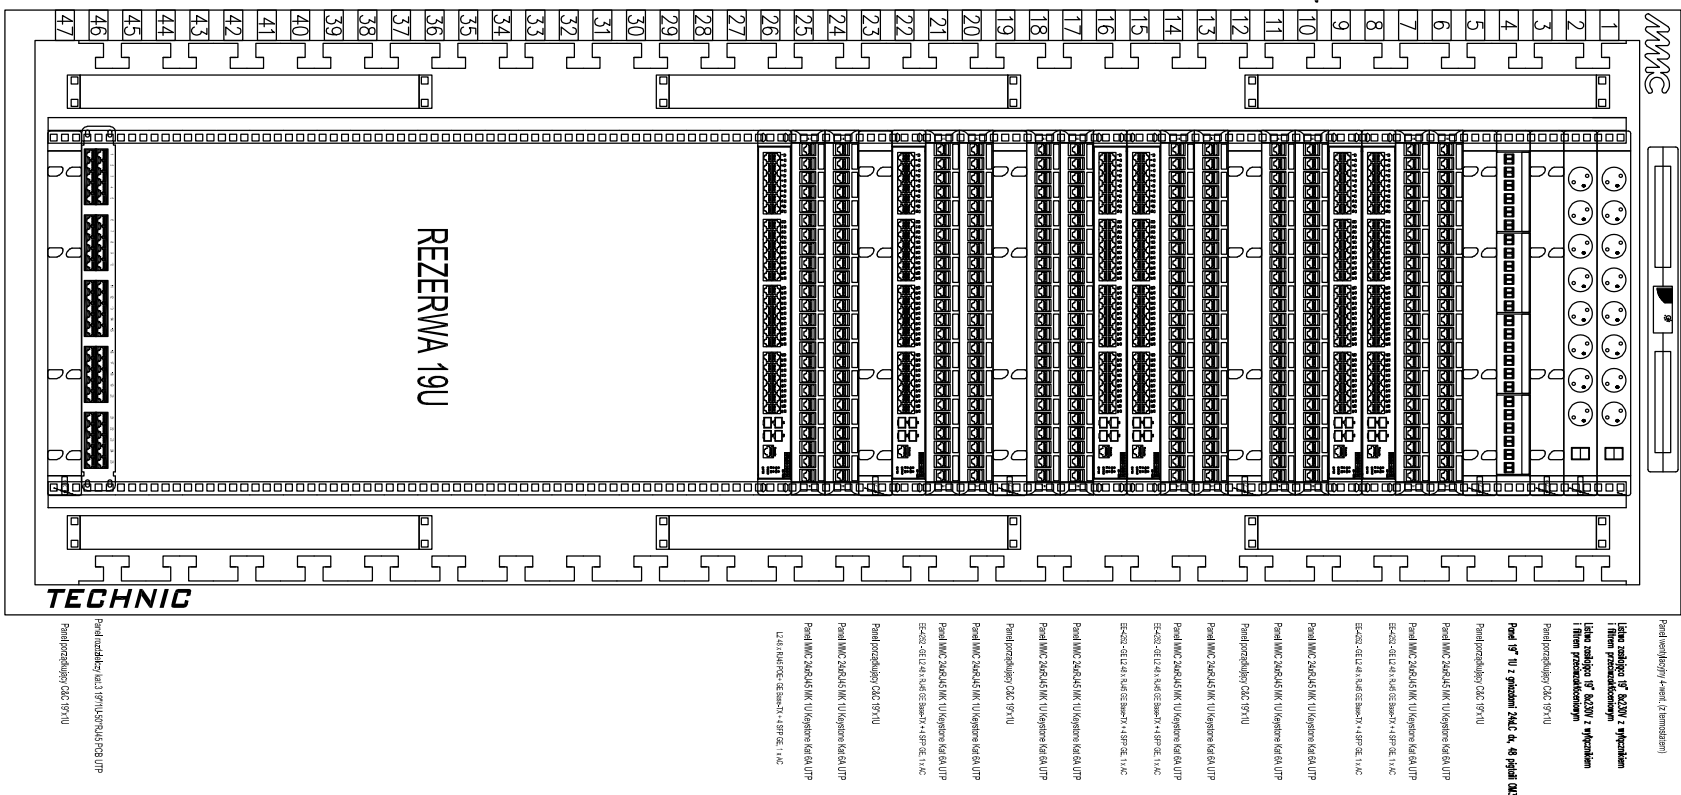

LPD.1

Szafa Technic 47U 800x800x217 dwuskrzydłowe drzwi szklane z przodu
dwuskrzydłowe drzwi blaszane z tyłu

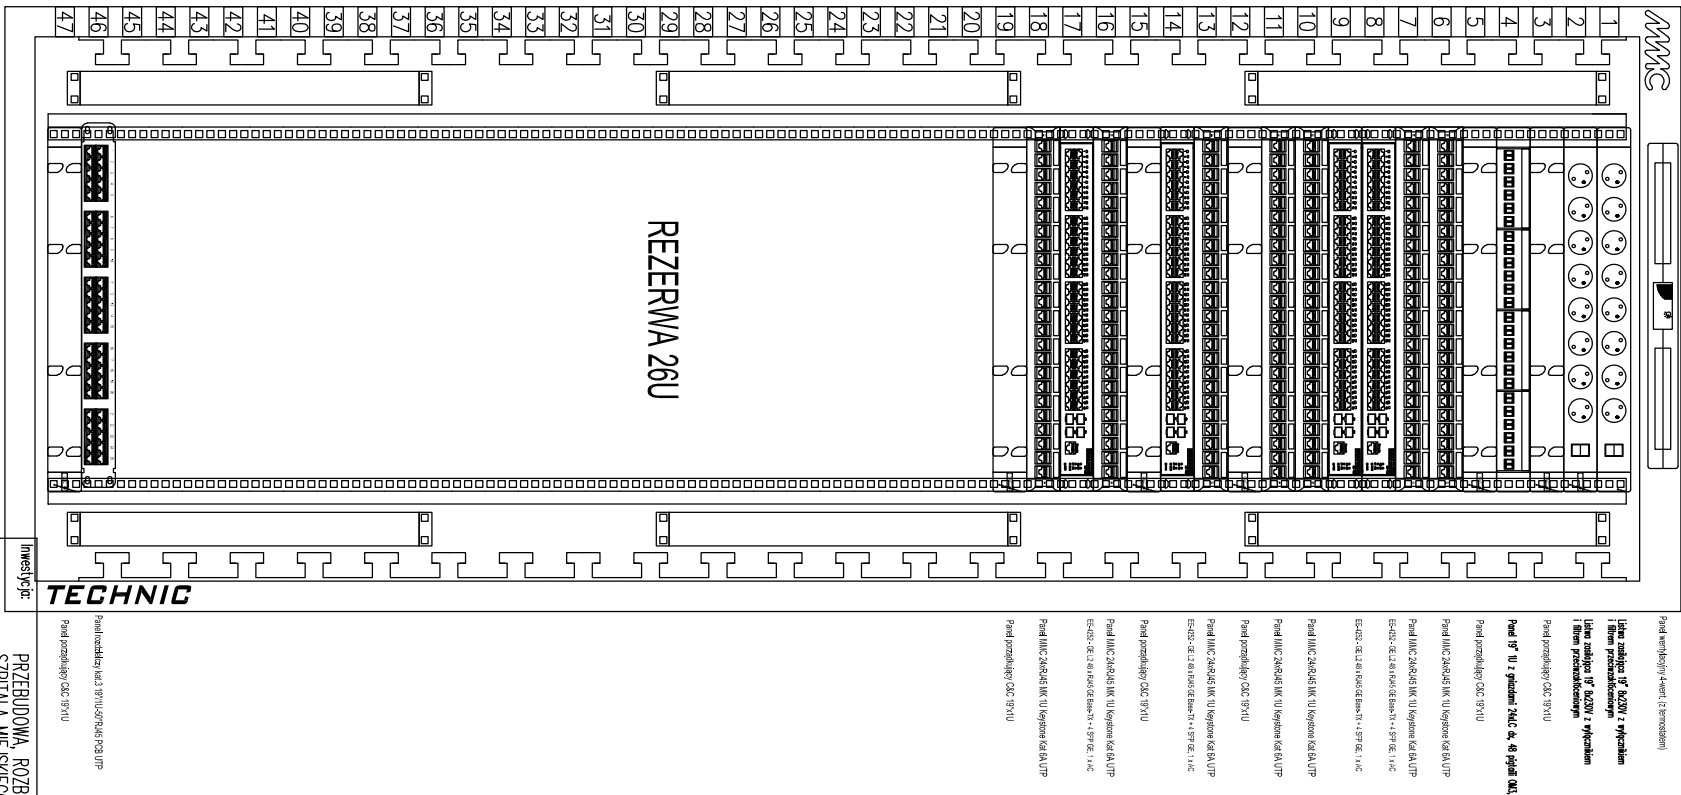

Investycja:	PRZEBUDOWA, ROZBUDOWA, NABUDOWA I TERMOMODERNIZACJA BUDYNKU SZPIZALA MIEJSKIEGO W RABCE - ZDRÓJU wraz z infrastrukturą techniczną i urządzeniami budowlanymi, ROZBIÓRKĄ KONSOLIDACJI TARASU WIELOKONDYGNACYJNEGO I SCHODÓW ZEWN. PRZELĘGających DO BUDYNKU SZPIZALA ORAZ BUDOWA MURÓW OPIROWYCH.				
Lokalizacja:	JEDNOSTKA 12/1112, 4 RABKA ZDRÓJ, OGRĘB 0002 /0001 RABKA SŁONE/ZDRÓJ DZ. ewid. nr 679/2, 679/1, 679/3, 679/4 / 4203/4, 4203/3, 4203/2, 4203/5				
Typ rysunku:	SCHEMAT INSTALACJI OKABLOWANIA STRUKTURALNEGO.				
Projektant:	mgr inż. Piotr Kopuszczyński	upr. nr 338/2001	podpis.		
Sprowadzający:	inż. Antoni Słobon				
Data:	Faza:	Fewizja:	Bronza:	Skala:	Nr rys.:
08.2022	PW		ELEKTRYCZNA	:	E-5.3