


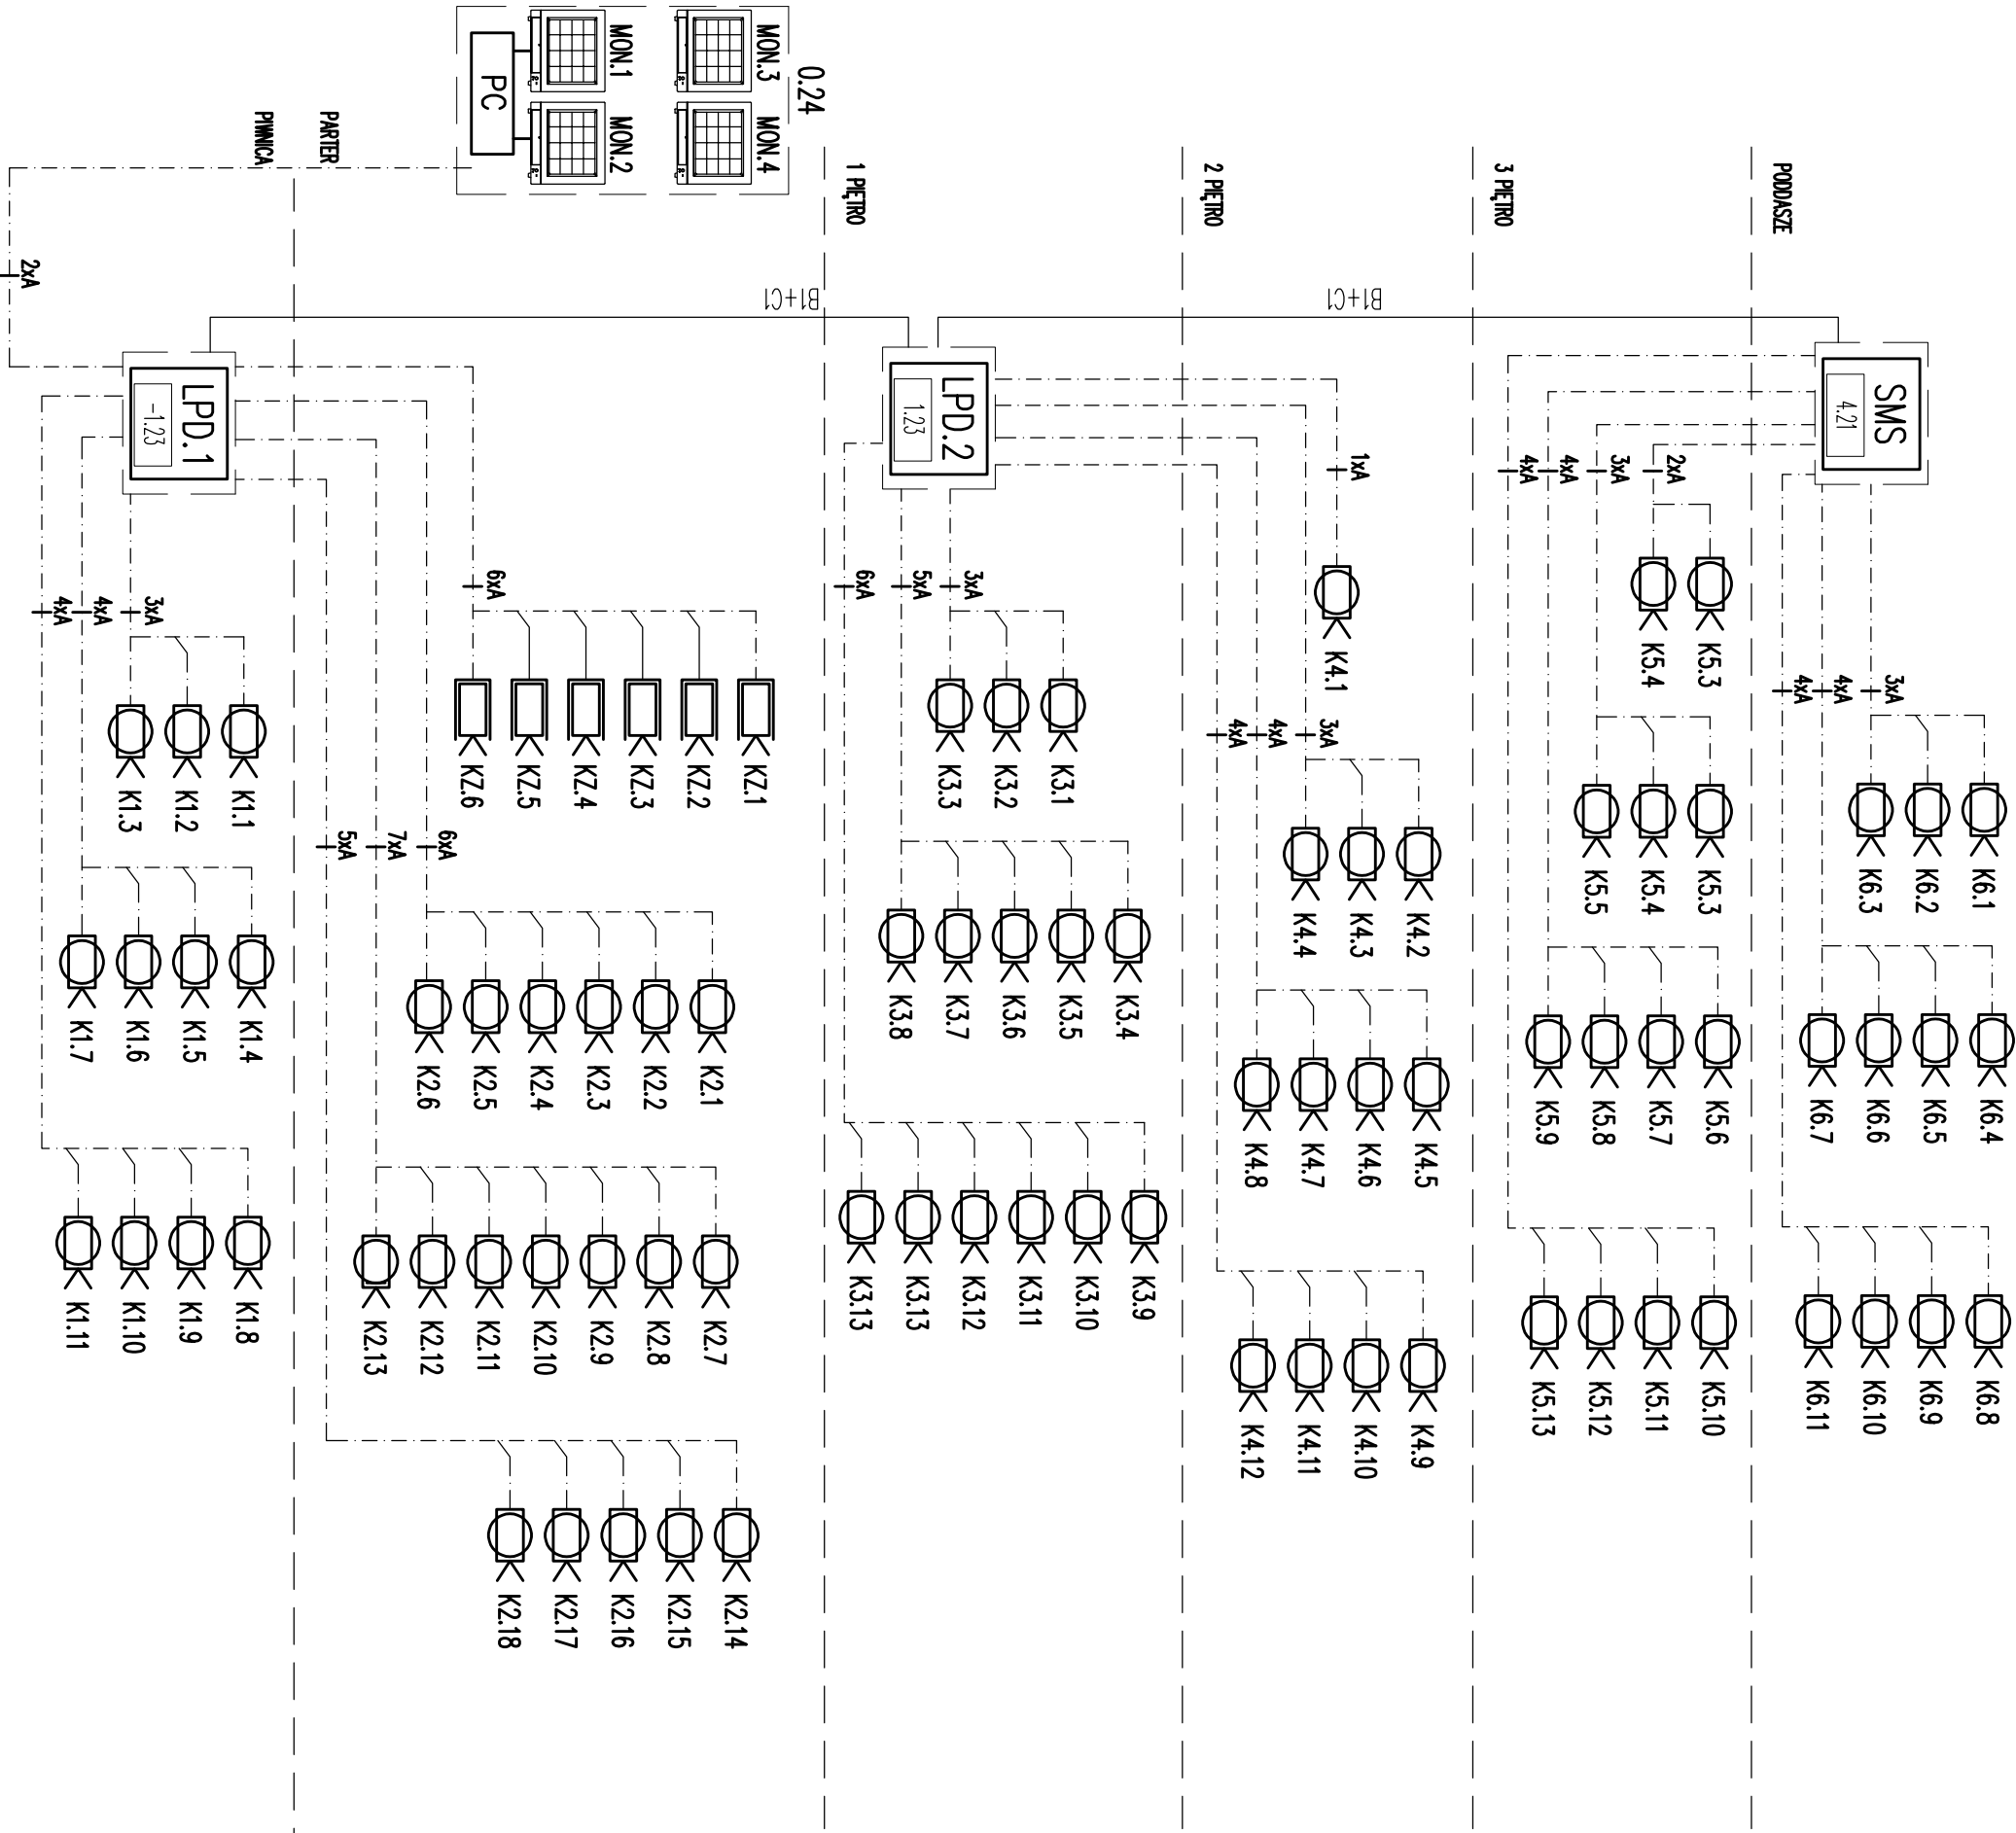

LEGENDA:

- KU1-KU8** - kamera IP PoE w obudowie wandaloodpornej, 4 MPX, IP66/K10
KU9-K3.10 - kamera IP PoE w obudowie typu bullet, 4 MPX, IP66
KZ1-9 - kamera jak wyżej w obudowie zewnętrznej z grzałką zasilanie PoE+
PC - stół operatora, komputer klasy PC + karta 4xNDIM
MON-4 - monitor 24" Full HD 1920x1080, HDMI
LPD.1 - stół serwerowy 470 80x100cm sieć LAN
SMS - stół serwerowy 470 80x100cm z rejestratorem IP NMS
NIR X-2U-III-124TB

Uwaga:
Połączenia pomiędzy SMS i LPD.. wg schematu sieci LAN.

Inwestor:	PRZEBUDOWA, ROZBUDOWA, NADBUDOWA I TERMOMODERNIZACJA BUDYNKU SZPITALA MIEJSKIEGO W RABCE-ZDRÓJU wraz z infrastrukturą techniczną i urządzeniami budowlanymi, ROZBUDOWA KONSTRUKCJI TARAŚU WIELOKONDYGNACYJNEGO I SCHODÓW ZEWN. PRZYLEGAJĄCYCH DO BUDYNKU SZPITALA ORAZ BUDOWA MUROWÓW OPOROWYCH.			
Lokalizacja:	JEDNOSTKA 121112_4 RABKA ZDRÓJ, OBRĘB 0002/0001 RABKA STONE/ZDRÓJ Dz. ewid. nr 679/2, 679/1, 679/3, 679/4 / 4203/4, 4203/3, 4203/2, 4203/5			
Typul rysunku:	SCHEMAT INSTALACJI TELEWIZJI DOZOROWEJ			
Projektant:	mgr inż. Piotr Kopusiński	upr. nr:	338/2001	podpis
Sprawdzający:	inż. Antoni Słaboń	435/87		
Data:	Faza: Rewizja	Branża:		Skala:
08.2022	PW	ELEKTRYCZNA		Nr rys.: E-6