


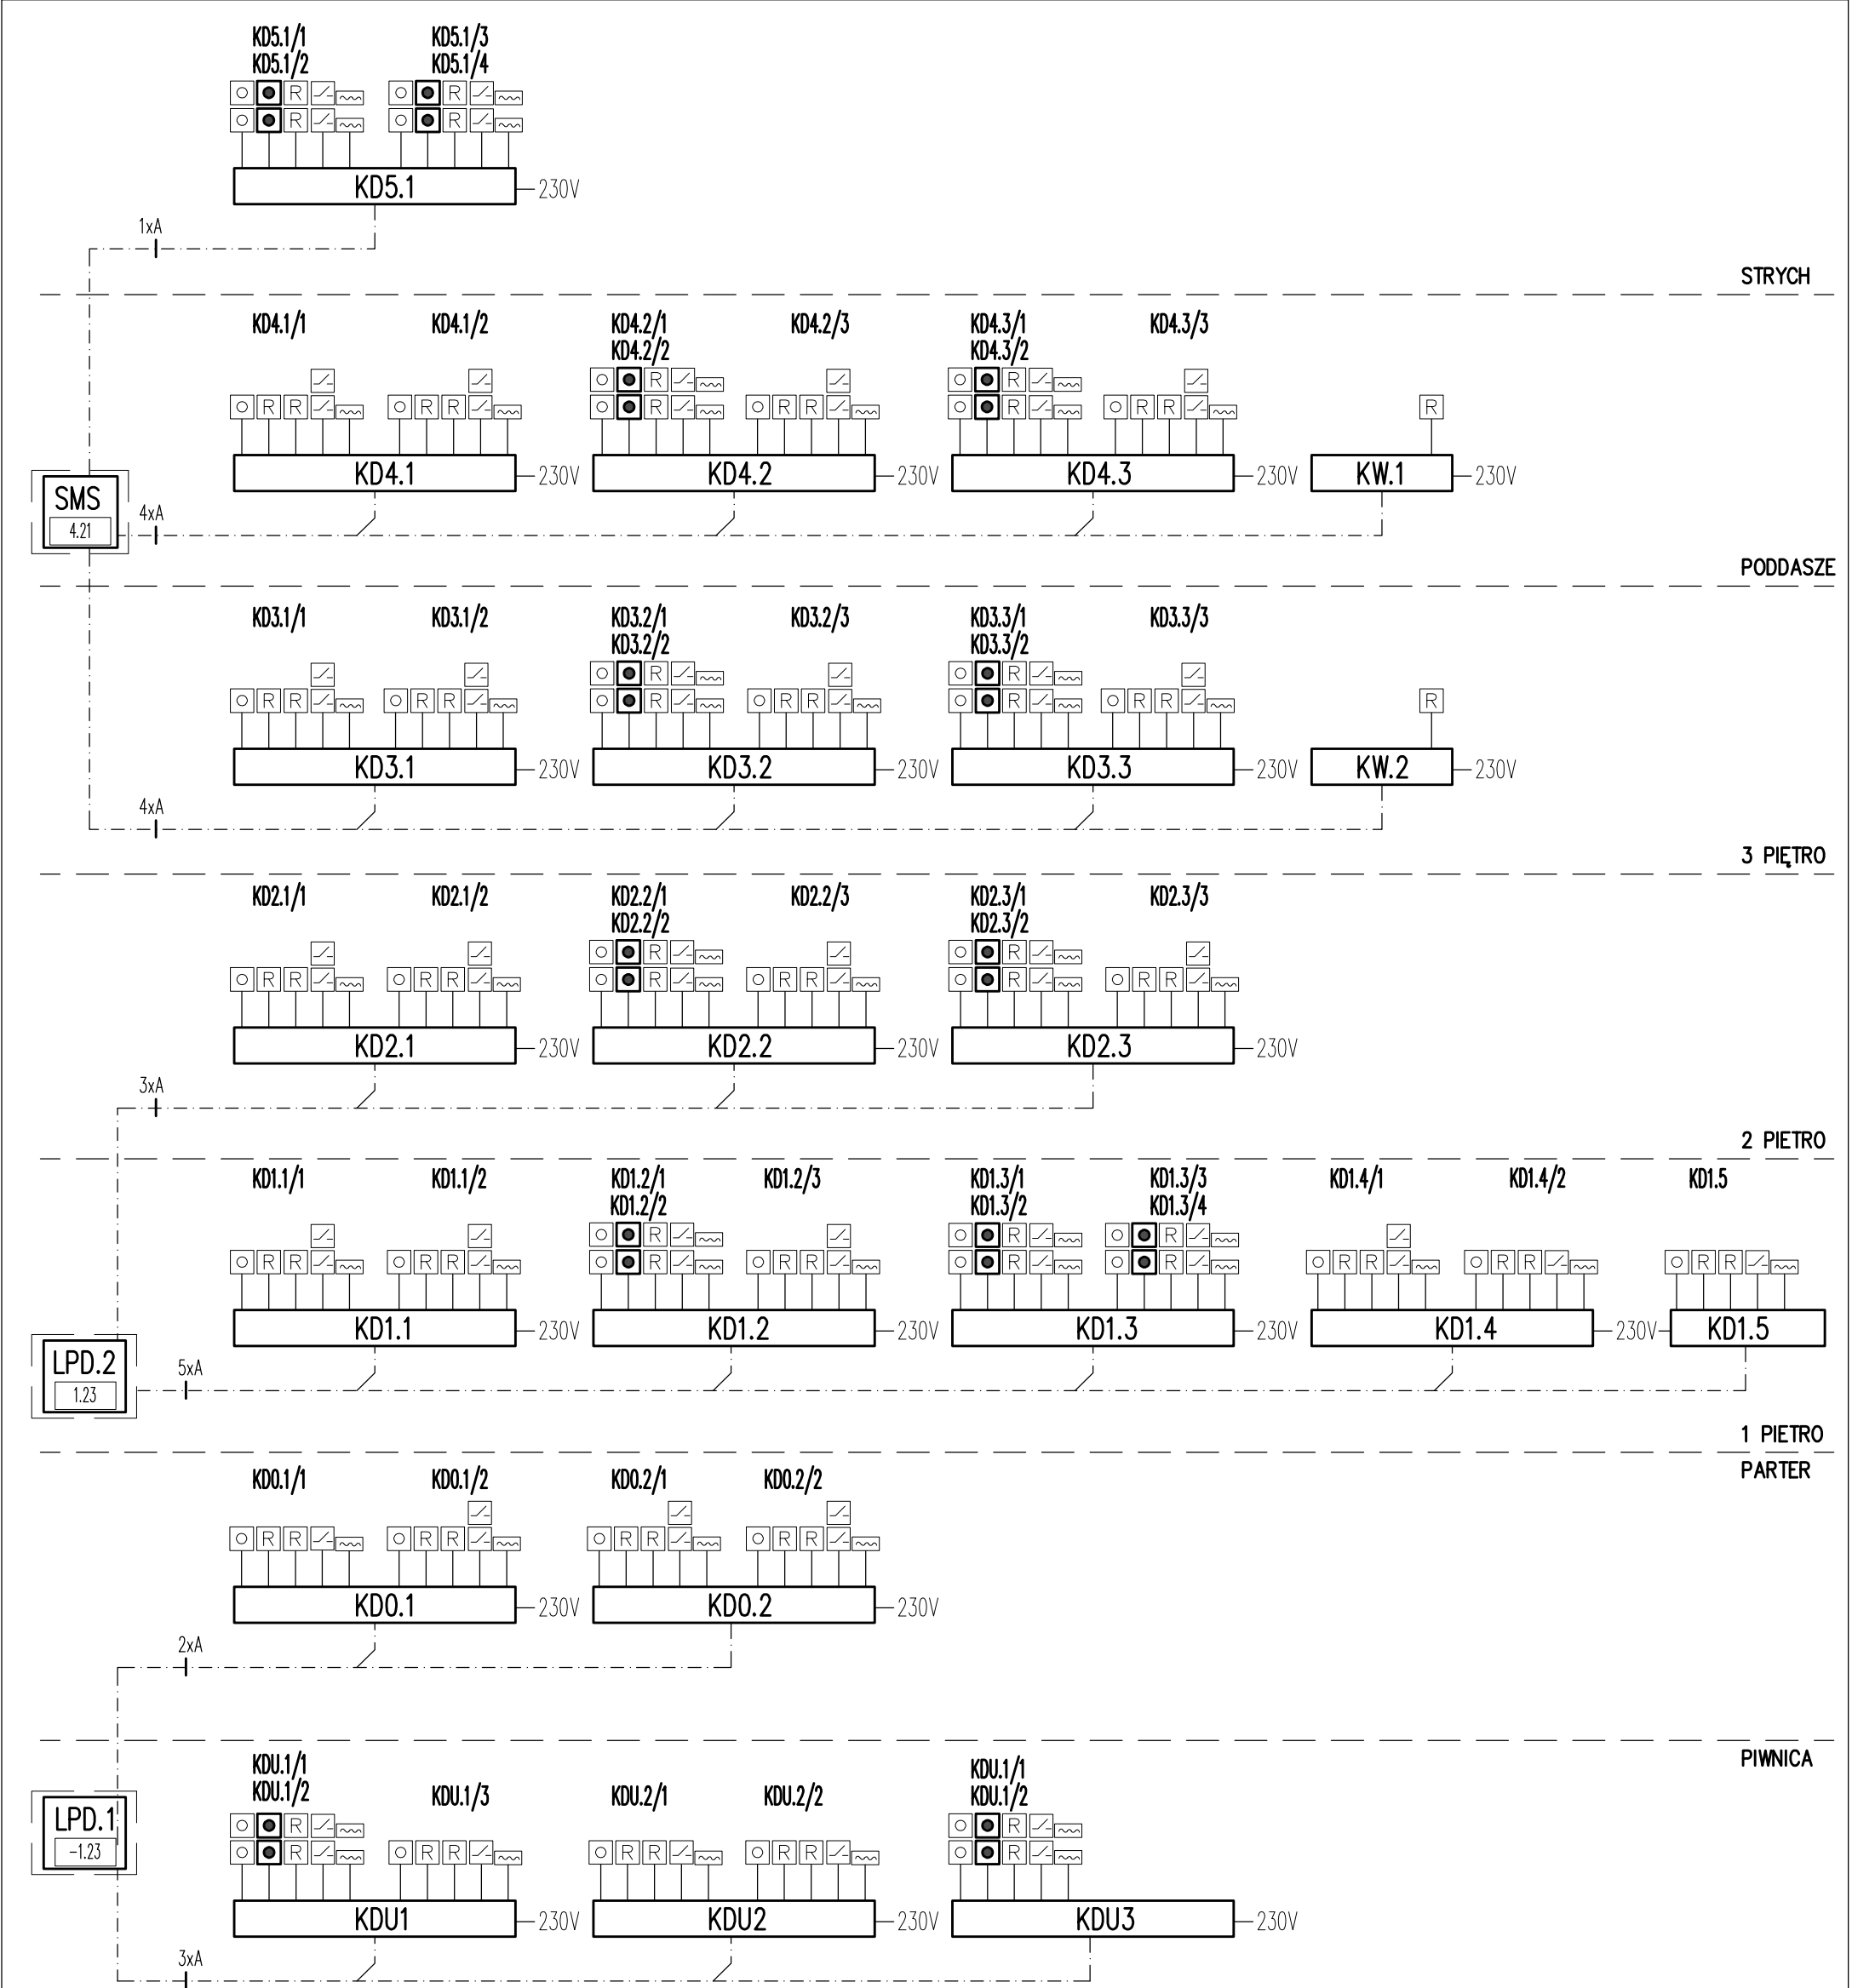

Inwestycja:		PRZEBUDOWA, ROZBUDOWA, NADBUDOWA I TERMOMODERNIZACJA BUDYNKU SZPIITALA MIĘSKIEGO W RABCE – ZDRÓJU wraz z instalacją elektryczną i urządzeniami budowlanymi. ROZBUDOWA KONSTRUKCJI TARASU WIELOKONDYGNACYJNEGO I SCHODÓW ZEWN. PRZELACZAJĄCYCH DO BUDYNKU SZPIITALA ORAZ BUDOWA MURÓW OPIKARSKICH.			
Lokalizacja:		JEDNOSTKA 121112-4 RABKA ZDRÓJ, OBRĘB 0002/0001 RABKA SŁONE/ZDRÓJ Dz. ewid. nr 679/2, 679/1, 679/3, 679/4 / 4203/4, 4203/3, 4203/2, 4203/5			
Typu rysunku:		SCHEMAT INSTALACJI KONTROLI DOSTĘPU.			
Projektant:		mgr inż. Piotr Kapuściński		upr. nr 338/2001	
Sprawdzający:		inż. Antoni Stachó		435/87	
Data:		Faza:		Branża:	
08.2022		PW		ELEKTRYCZNA	
		Fawizja:		Skala:	
				:	
				Nr rys.:	
				E-7	

LEGENDA:

KD.... – Kontroler KaDe KDH-KS2024-IP, 2 drzwi dwustronnie, 4 drzwi jednostronnie, 4 porty czytników, port Ethernet TCP, 100 000 kart, 20 000 zdarzeń. Czytniki z interfejsem Wieganda, ABA Track 2

Dodatkowo do każdego kontrolera należy przewodzić zasilacz buforowy 2A/12V DC z akumulatorem 7Ah/12V (do zwór)

 – czujnik magnetyczny wpuszczany, plastikowy, biały, Ø9, maksymalna odległość zadziałania 19mm

 – Zwora elektromagnetyczna awersyjna (12V 330mA/24V 165mA 136kg)

 – Zwora elektromagnetyczna rewersyjna (12V 330mA/24V 165mA 136kg)

 – Czytnik kart zbliżeniowych KDH-C330M UNIQUE i HID Prox (125 kHz) oraz Mifare (13, 56 MHz). Współpracuje z kontrolerami z portem Wieganda. Interfejs Wieganda 26 bitów. Zasięg odcztu do 5 cm

 – Przycisk otwarcia drzwi, zielony, napis: "OTWIERANIE DRZWI"

 – Przycisk awaryjny zatraskowy, napis: "AWARYJNE OTWIERANIE DRZWI", zielony,

 – Kabel F/FTP 4x2x0,5 kat.6A 555MHz B2ca

 – okablowanie od kontrolera:

do głowicy czytnika – U/UTP 4x2x0,5 kat.6 LSOH

do kontraktu i przycisku wyjścia – YTKSYekw 3x2x0,5

do elementu wykonawczego (rygla, złącza, itp) OMY 2x1