
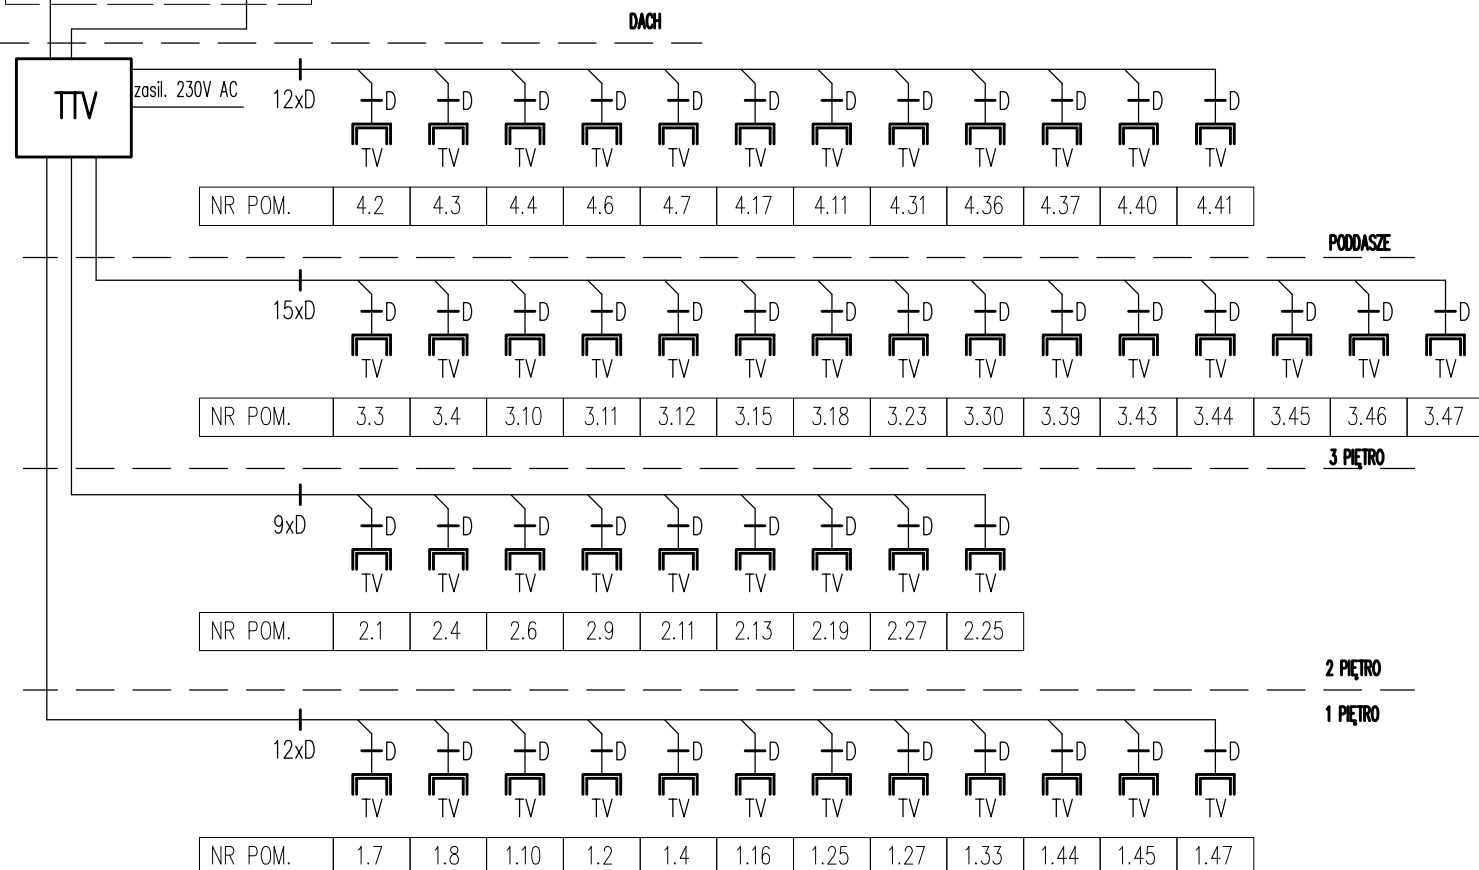


urządzenia zamontowane na
maszcie antenowym (wyk. indywidualne)

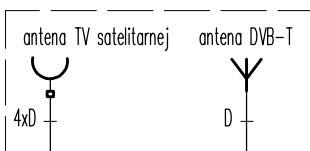

OZNACZENIA :

TTV - obudowa tablicowa Hager 55x60x25 wyposażenie:
wzmacniacz budynkowy MA076L Terra z filtrem LTE
wzmocnienie UHV 47dB - 1szt.
multiswitch TV/SAT 9 wejść / 16 wyjść MR-916L Terra klasa A- 3szt.

 - gniazdo końcowe TV+SAT

D - przewód koncentryczny Triset Plus 113 75Ω 1,13/4,8/6,8 Dca

 - zestaw anten RTV+SAT Dipol: czasza stalowa Ø120, 2x konwerter quatro (szumy poniżej 0,2dB)
antena DVB-T 44/21-60 ze wzmacniaczem na maszcie antenowym o wys. 2mb
montaż do betonowej płyty chodnikowej na dachu

Inwestycja:	PRZEBUDOWA, ROZBUDOWA, NADBUDOWA I TERMOMODERNIZACJA BUDYNKU SZPITALA MIEJSKIEGO W RABCE-ZDROJU wraz z infrastrukturą techniczną i urządzeniami budowlanymi. ROZBIÓRKA KONSTRUKCJI TARASU WIELOKONDYGNACYJNEGO I SCHODÓW ZEWN. PRZYLEGAJĄCYCH DO BUDYNKU SZPITALA ORAZ BUDOWA MURÓW OPOROWYCH.					
Lokalizacja:	JEDNOSTKA 121112_4 RABKA ZDRÓJ, OBRĘB 0002/0001 RABKA SŁONE/ZDRÓJ Dz. ewid. nr 679/2, 679/1, 679/3, 679/4 / 4203/4, 4203/3, 4203/2, 4203/5					
Tytuł rysunku:	SCHEMAT INSTALACJI TELEWIZJI ABONENCKIEJ					
Projektant:	mgr inż. Piotr Kapuściński		upr. nr: 338/2001	podpis.		
Sprawdzający:	inż. Antoni Słaboń		435/87			
Data:	Faza:	Rewizja:	Branża:		Skala:	Nr rys.:
08.2022	PW		ELEKTRYCZNA		:	E-9