
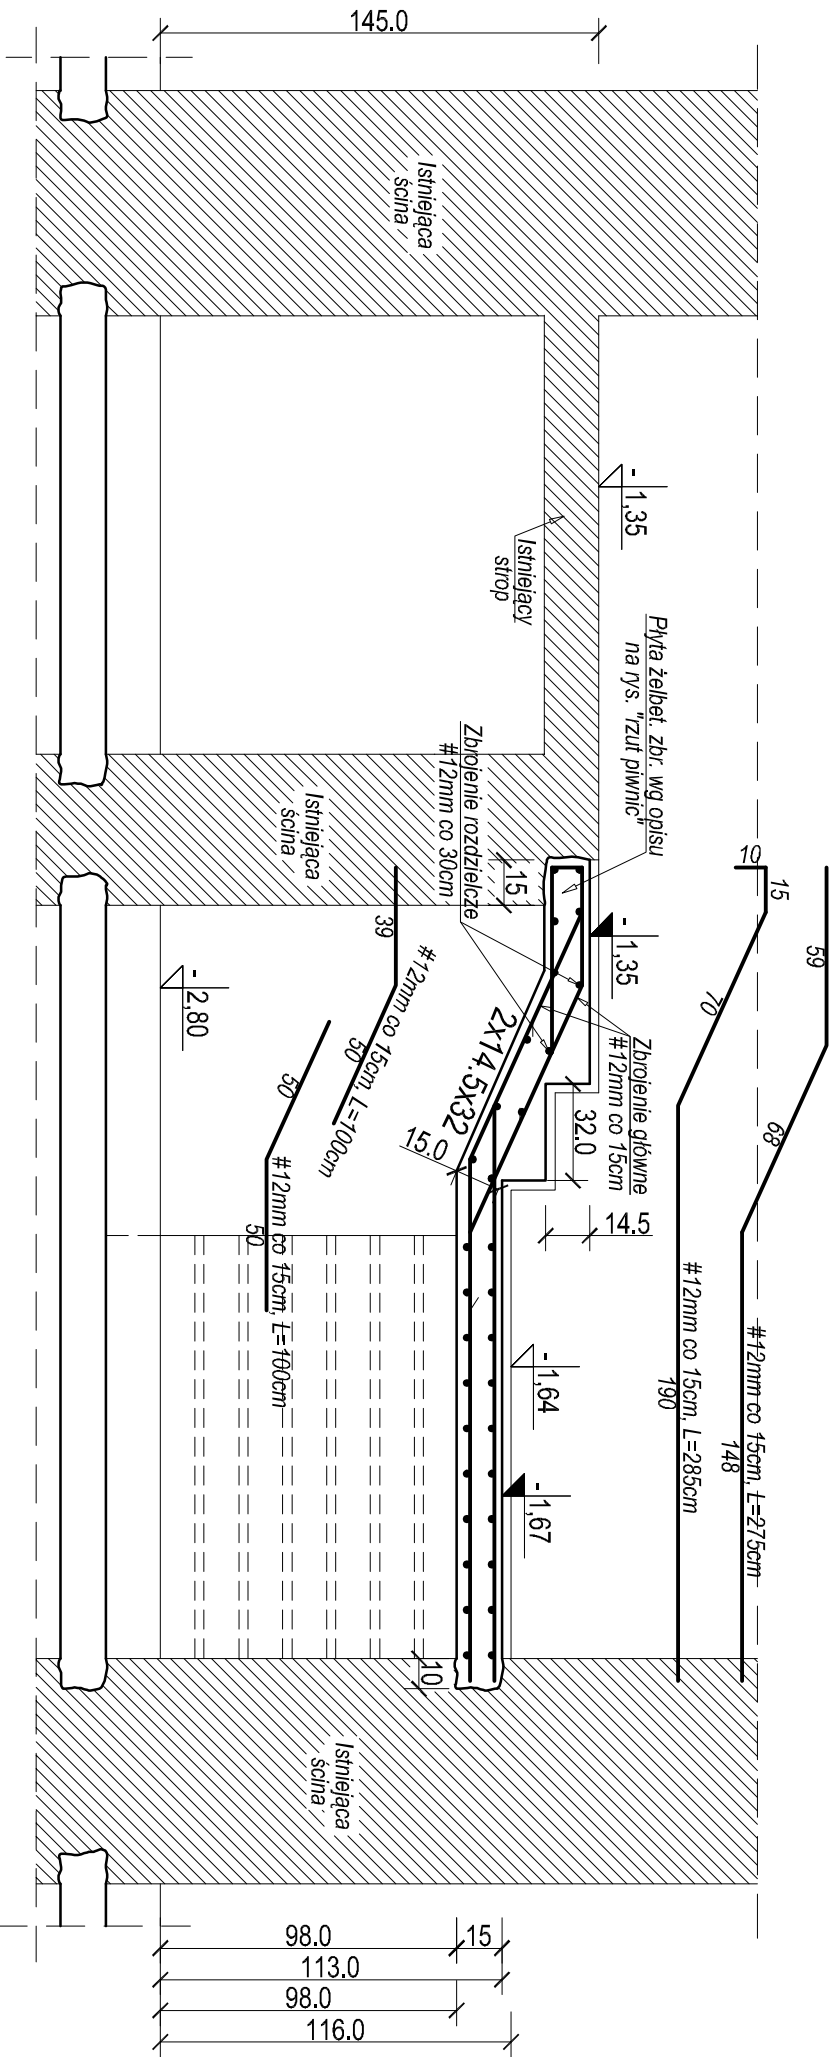


Poz. 3.3. Schody żelbetowe wewnętrzne - przekrój B-B

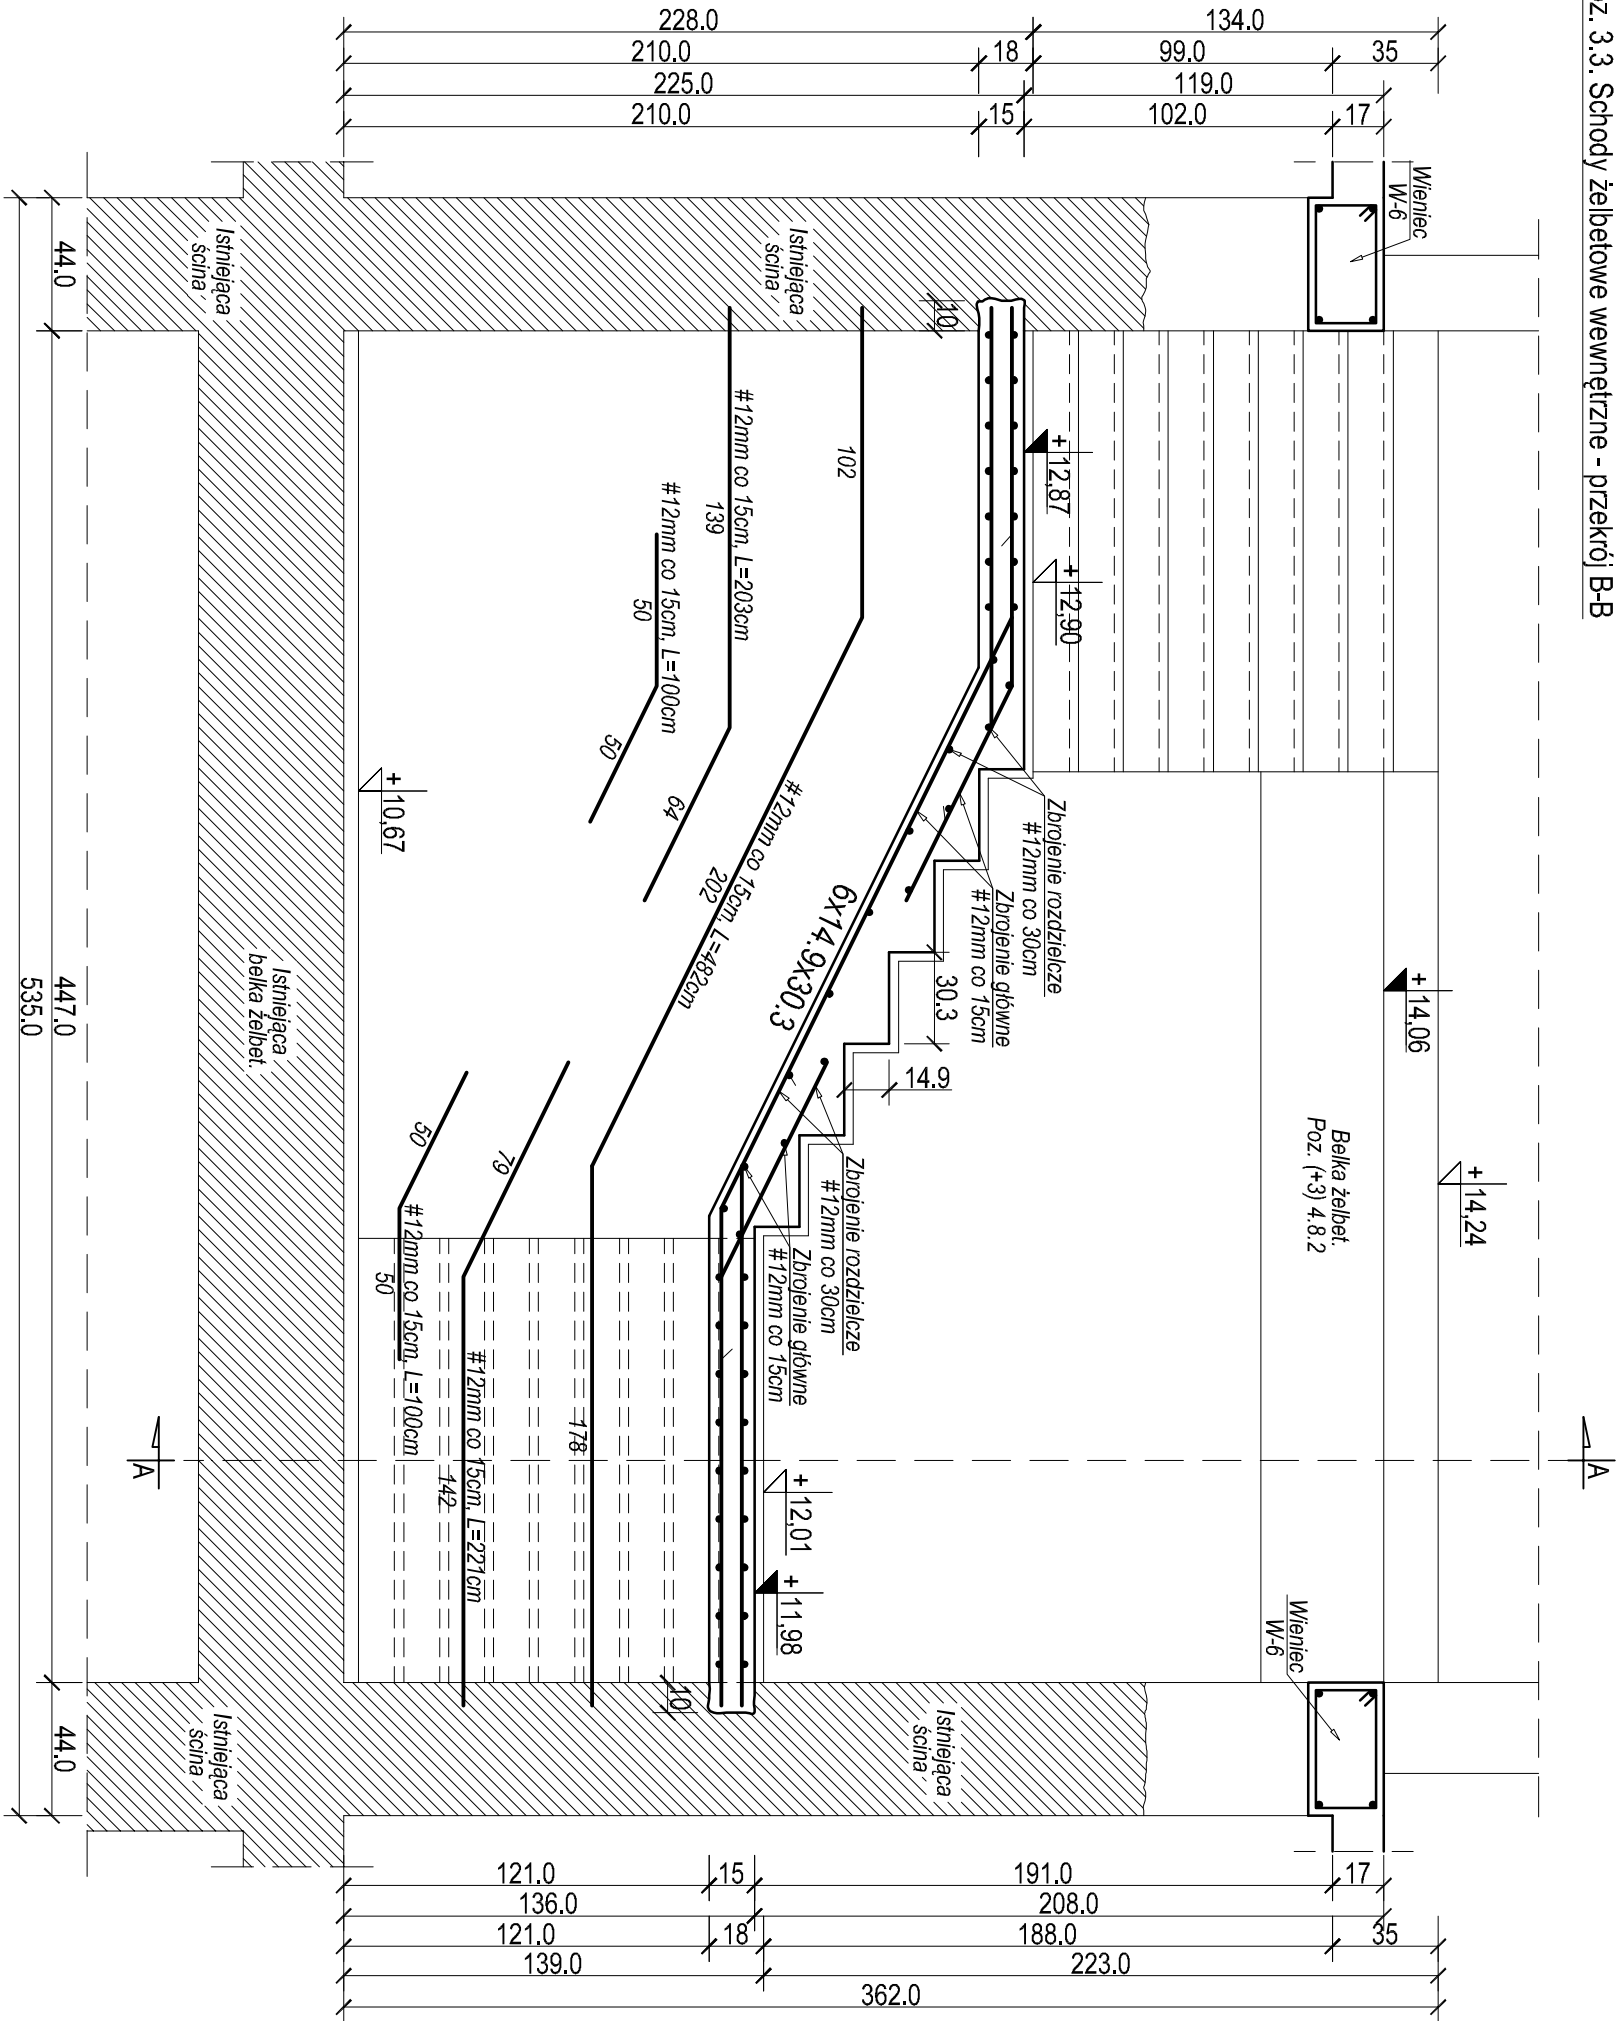

UWAGA !
Wymiary należy zweryfikować na budowie.
Dostosować do poziomów istniejących stropów

- BETON B 30
- STAL
- A III N (BS1500S) - zbrojenie główne
- A I (S3S) - zbrojenie pomocnicze
- Otulina zbrojenia 2,0cm
- Otulina zbrojenia w elementach mających kontakt z gruntem 5,0cm

KONSTRUKTOR BIURO PROJEKTOWE PAWEŁ POLACZEK Orawka 52, 34-480 Jablonka konstruktor.podnate@gmail.com tel. 18 26 522 18, tel. kom. 602 709 313			
INWESTYCJA	PRZEBUDOWA, ROZBUDOWA, NADBUDOWA I TERMOMODERNIZACJA BUDYNKU SZPITALA MIEJSKIEGO W RABCE-ZDRÓJU, ROZBIÓRKA KONSTRUKCJI TARASU WIELOKONDYGANCIJNEGO I SCHODÓW ZEWNĘTRZNYCH PRZYŁĘGAJĄCYCH DO BUDYNKU SZPITALA ORAZ BUDOWA MUROW OPOROWYCH		
LOKALIZACJA	RABKA ZDRÓJ dz. nr ewid.: 679/2; 679/1; 679/3; 679/4; obręb 0002 Rabka-Stone dz. nr ewid.: 4203/4; 4203/3; 4203/2; 4203/5 obręb 0001 Rabka-Zdrój		
PROJEKTOWAŁ:	Inż. Paweł Polaczek Upr. bud. do projektowania i kierowania robotami budowlanymi bez ograniczeń w specjalności konstrukcyjno - budowlanej; nr ewid. MAP/0172/PWOK005		
SPRAWDZIŁ:	mgr Inż. Karol Kwak Upr. bud. do projektowania i kierowania robotami budowlanymi bez ograniczeń w specjalności konstrukcyjno - budowlanej; nr ewid. MAP/0637/PWOKb/21		
PRZEMÓT RYSUNKU	Szczegóły konstrukcyjne poz.: 3.3 - przekrój B-B		
Data:	07.2022r.	Skala:	1 : 25
Bransza:	KONSTRUKCJE	Faza:	PROJEKT TECHNICZNY
RYSUNEK OPRACOWANY W PROGRAMIE: ArchiCAD SE		Licencja nr: 8-5685112	
Intrsoft InsiCAD		Licencja nr: VJ75-VBB9-W21A-W1LV	
		Nr. rys. K-13	