



(0) Poz. 4.8. Belka stalowa 2szt. C100

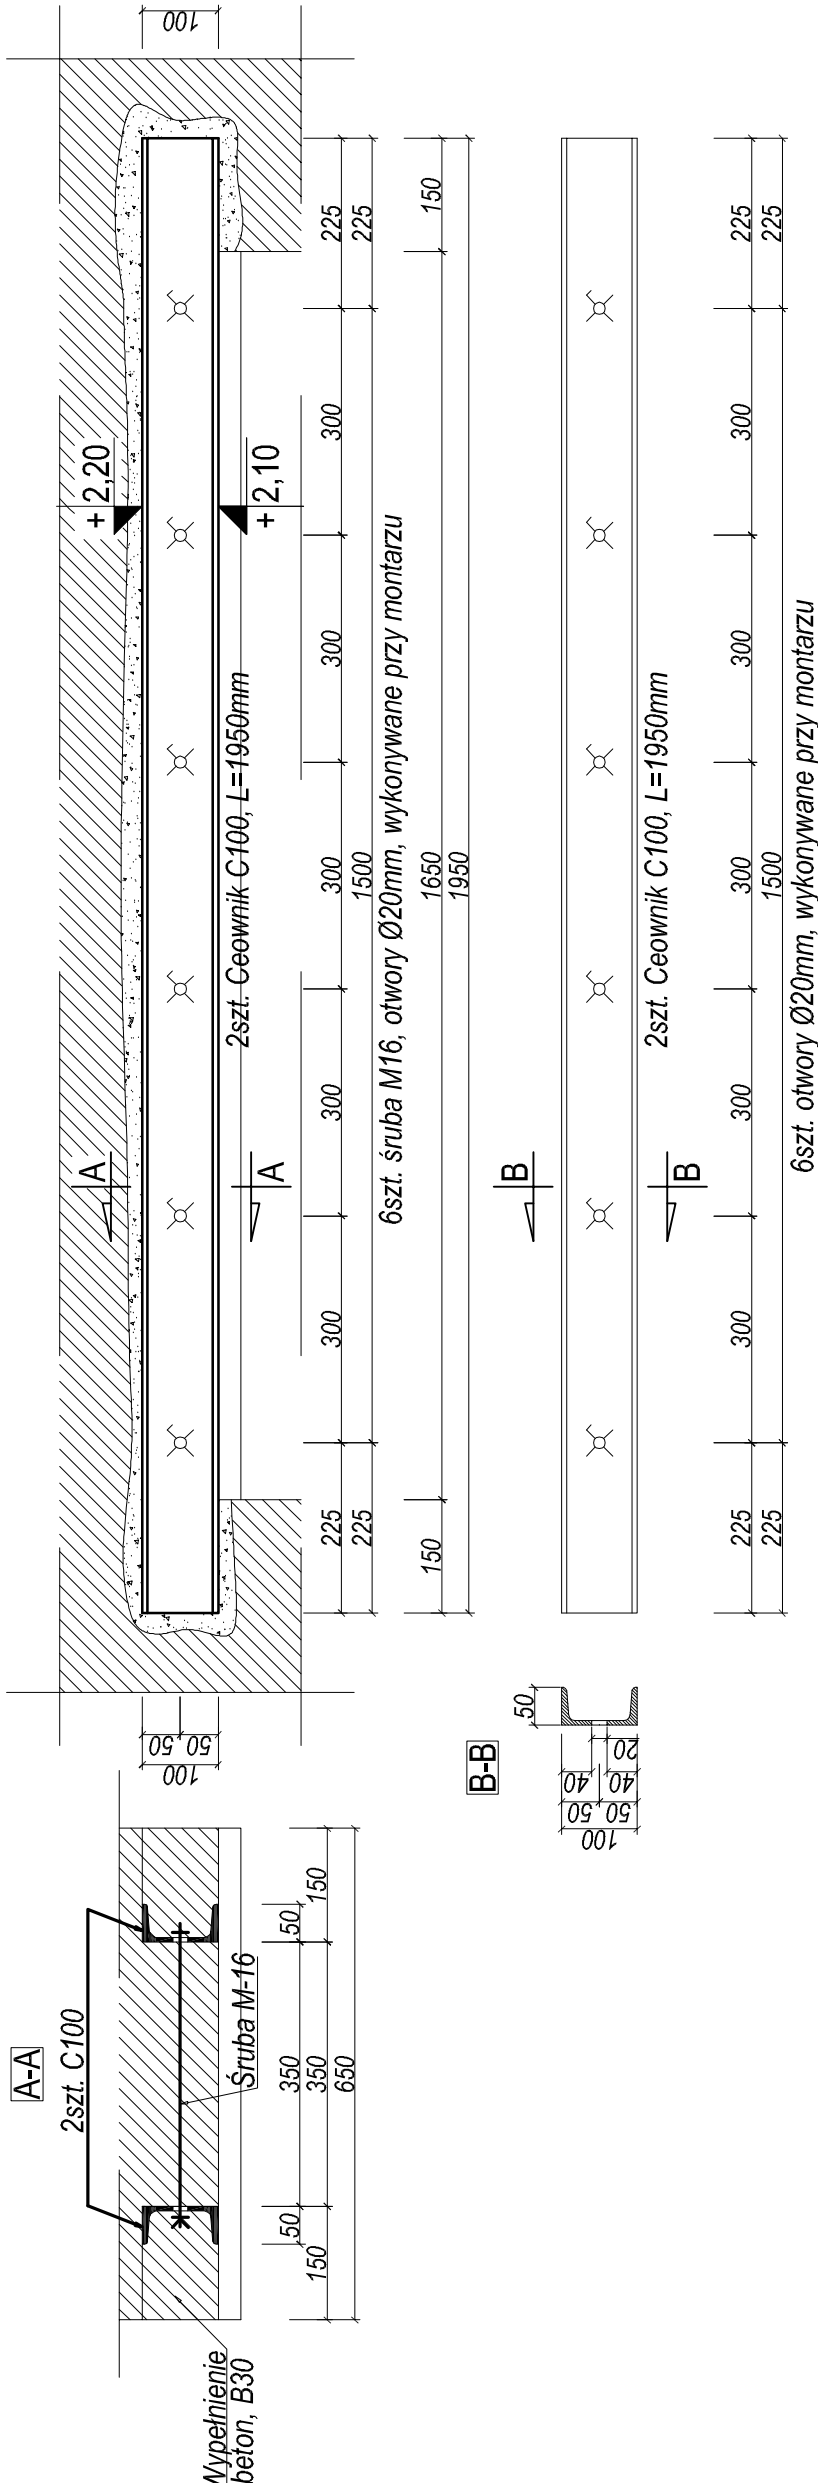

(0) Poz. 4.9 Belka stalowa 3xHEB120

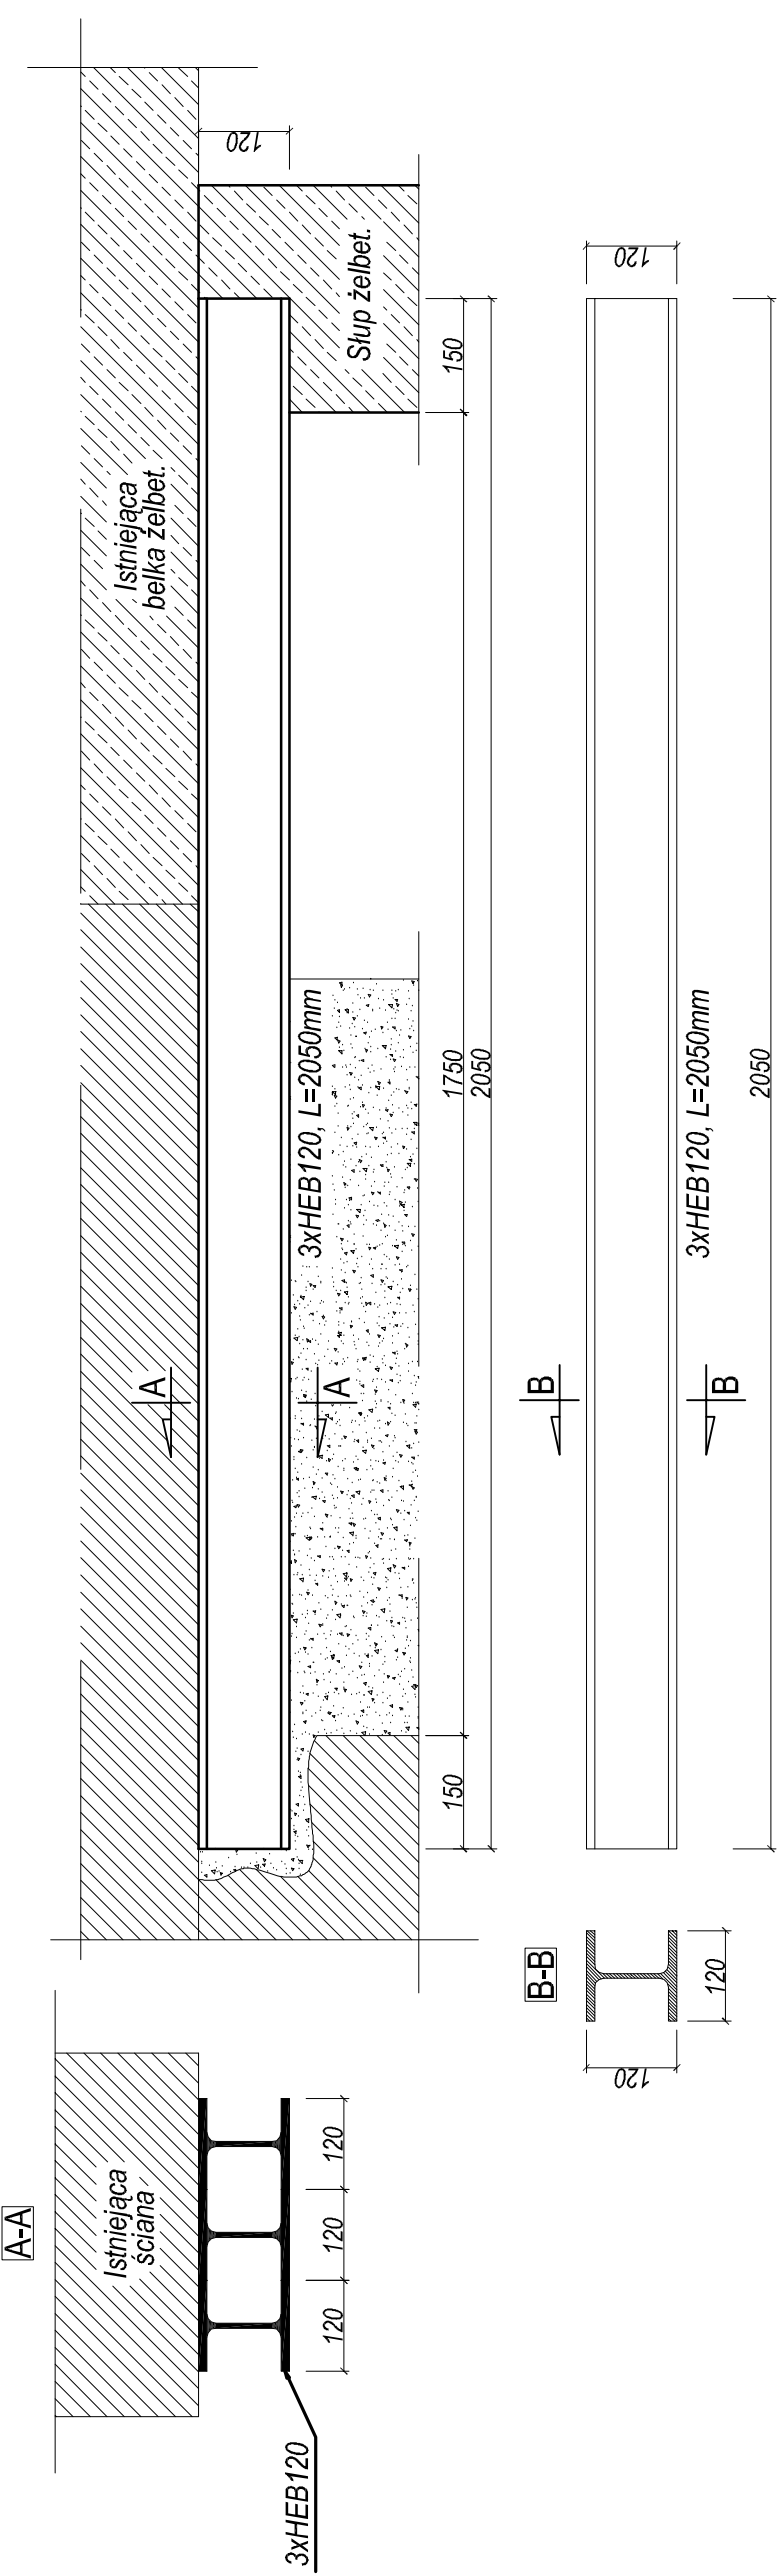

POZYCJA	PRZEKRÓJ	RODZAJ STALI	DLUGOŚĆ [mm]	LICZBA SZTUK	MASA	
					Jednostkowa (kg/m)	Całkowita (kg)
Poz. 4.8	C100	S 235	1950	2	10,60	41,34
Poz. 4.9	HEB120	S 235	2050	3	26,70	164,21

UWAGA !

Wymiary należy zweryfikować na budowie.
Dostosować do poziomów istniejących stropów

- BETON B 30
- STAL

- A III N (BS500S) - zbrojenie główne
- A I (St3S) - zbrojenie pomocnicze
- S235 - belki stalowe
- Otulina zbrojenia 4,0cm



BIURO PROJEKTOWE

PAWEŁ POLACZEK

Orawka 52, 34-480 Jablonka

konstruktor.podhale@gmail.com

tel. 18 26 522 18, tel. kom. 602 709 313

INWESTYCJA	PRZEBUDOWA, ROZBUDOWA, NADBUDOWA I TERMOMODERNIZACJA BUDYNKU SZPITALA MIEJSKIEGO W RABCE-ZDRÓJU, ROZBIÓRKA KONSTRUKCJI TARASU WIELOKONDYGNACYJNEGO I SCHODÓW ZEWNĘTRZNYCH PRZYLEGAJĄCYCH DO BUDYNKU SZPITALA ORAZ BUDOWA MUROWÓW OPOROWYCH	
LOKALIZACJA	RABKA ZDRÓJ dz. nr ewid.: 679/2; 679/1/3; 679/3; 679/4; obręb 0002 Rabka-Słone dz. nr ewid.: 4203/4; 4203/3; 4203/2; 4203/5 obręb 0001 Rabka-Zdrój	
PROJEKTOWAŁ:	inż. Paweł Polaczek Upr. bud. do projektowania i kierowania robotami budowlanymi bez ograniczeń w specjalności konstrukcyjno - budowlanej, nr ewid. MAP/0172/PWOK/05 Podpis:	
SPRAWDZIŁ:	mgr inż. Kamil Kwak Upr. bud. do projektowania i kierowania robotami budowlanymi bez ograniczeń w specjalności konstrukcyjno - budowlanej, nr ewid. MAP/0637/PWBKb/21 Podpis:	
PRZEDMIOT RYSUNKU	Szczegóły konstrukcyjne (0) poz.: 4.8; 4.9	
Data:	07.2022r.	Nr. rys. 1:10
Brand:	KONSTRUKCJE	Faza: PROJEKT TECHNICZNY
RYSUNEK OPRACOWANY W PROGRAMIE: AutoCAD SE INTRSoft InterCAD Licencja nr: 8-566512 Licencja nr: VL75-VB95-M21A-W1LV		