




POZYCJA	PRZEKRÓJ	RODZAJ STALI	DŁUGOŚĆ [mm]	LICZBA SZTUK	MASA	
					Jednostkowa (kg/m)	Całkowita (kg)
Poz. 4.2	C160	S 235	2340	2	18,80	87,98

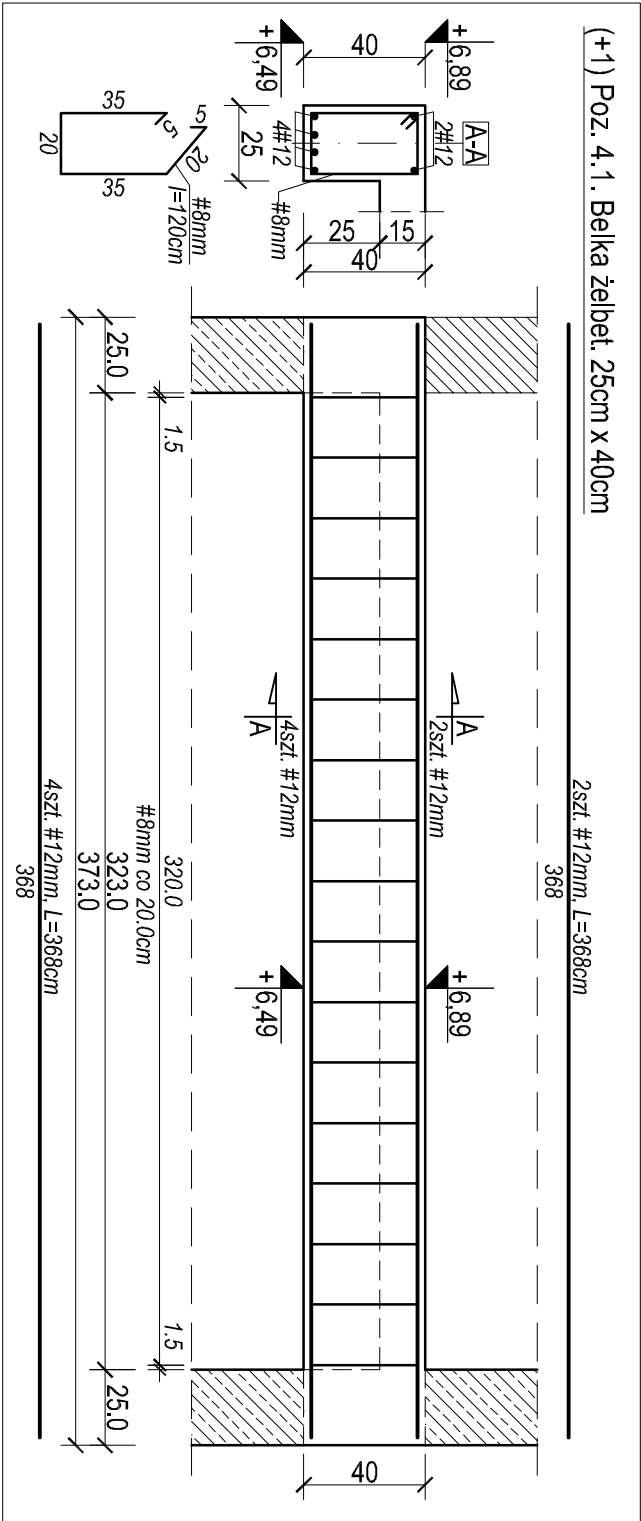

UWAGA !
Wymiary należy zweryfikować na budowie.
Dostosować do poziomów istniejących stropów

- BETON B 30
- STAL
- A III N (BS1500S) - zbrojenie główne
- A I (St3S) - zbrojenie pomocnicze
- S235 - belki stalowe
- Osiłlina zbrojenia 4,0cm

(+1) Poz. 4.2. Belka stalowa 2szt. C160

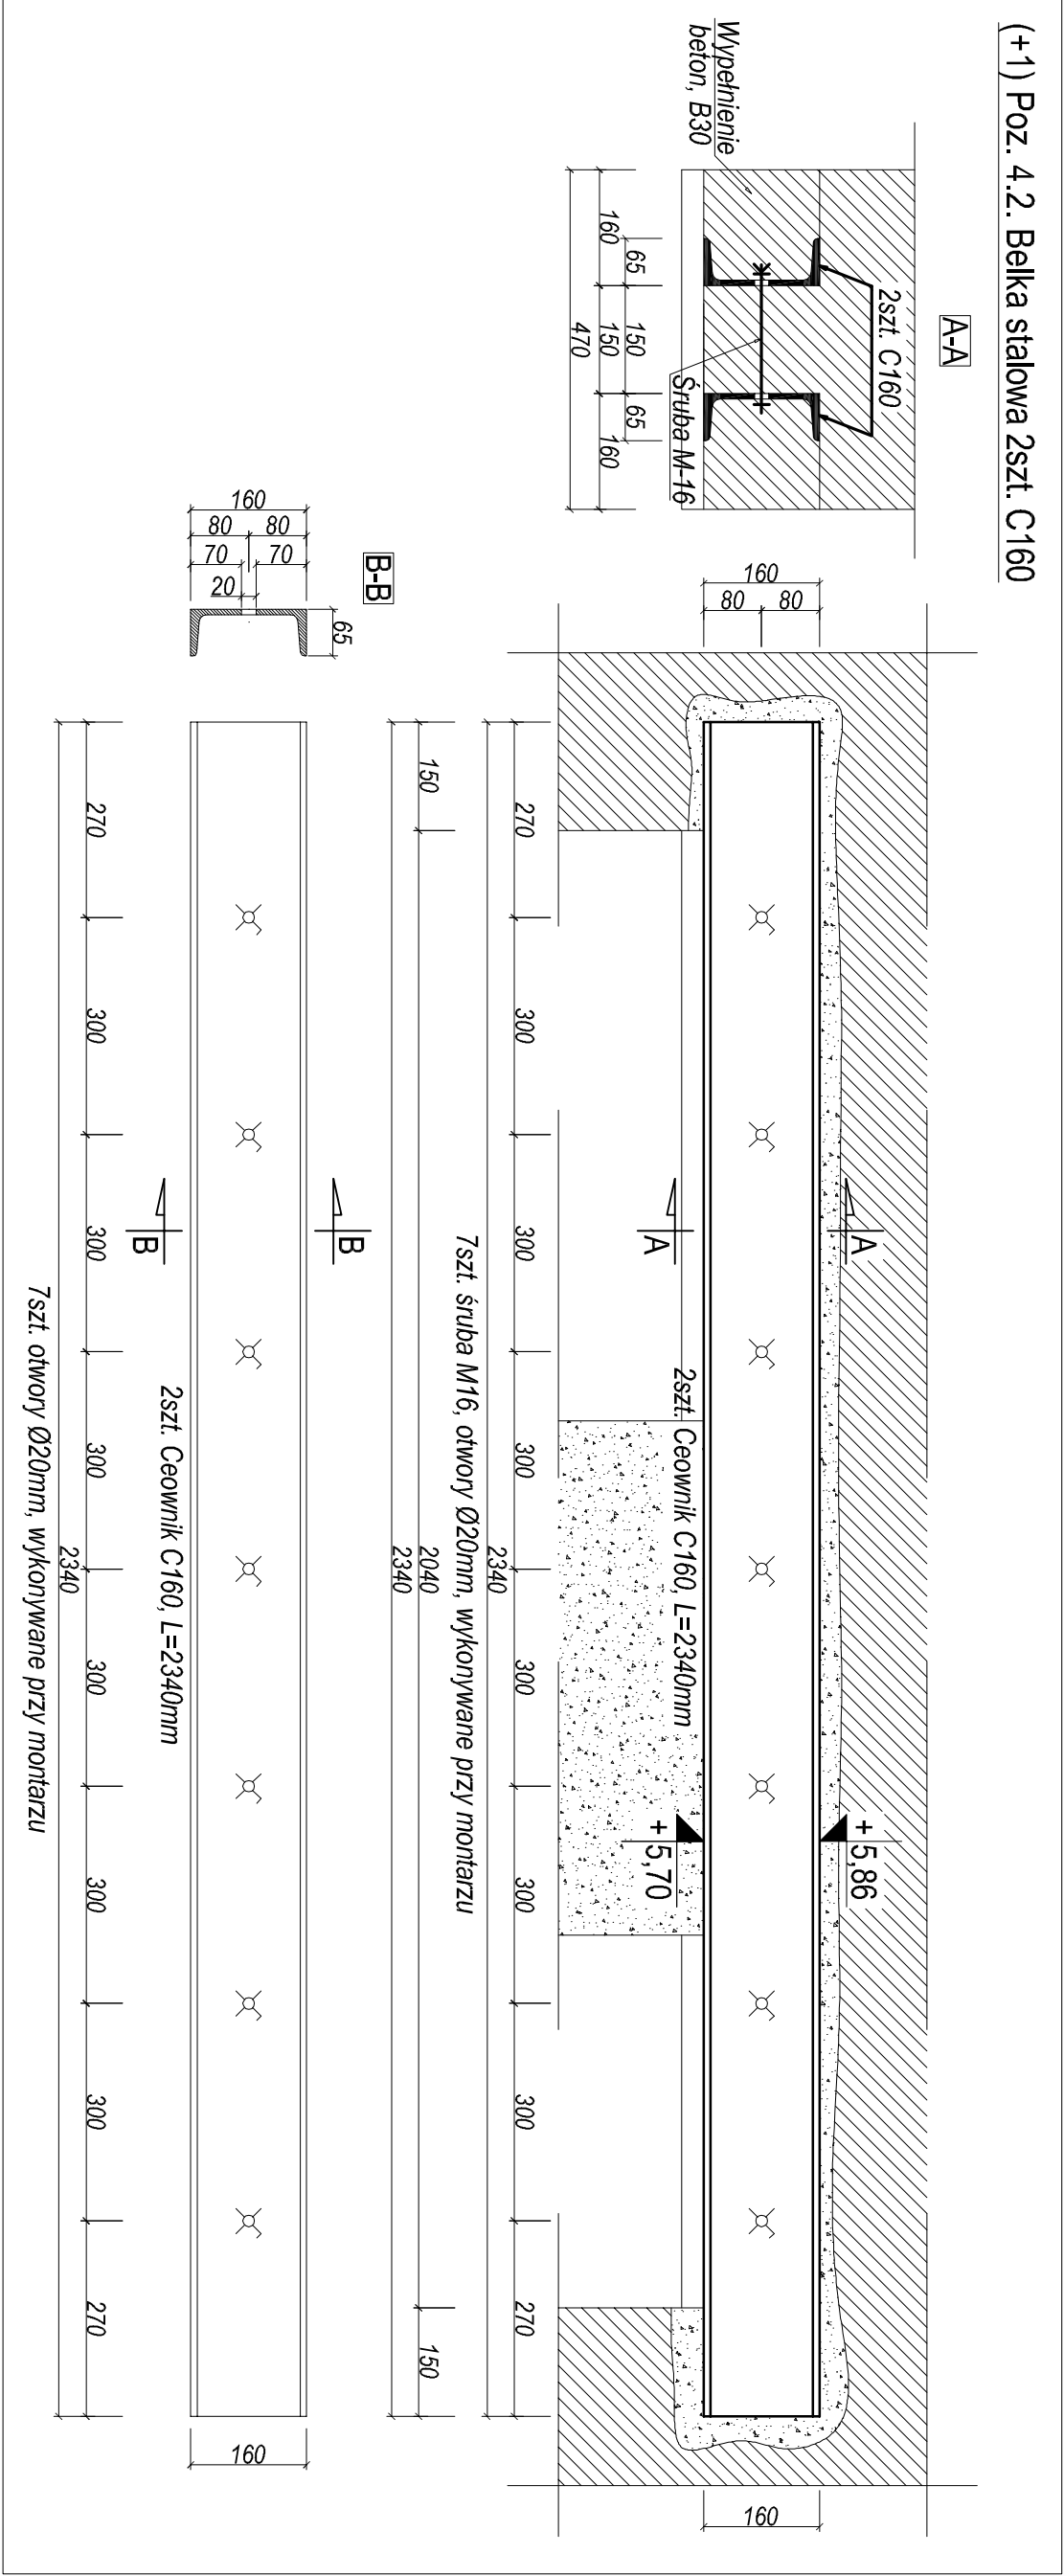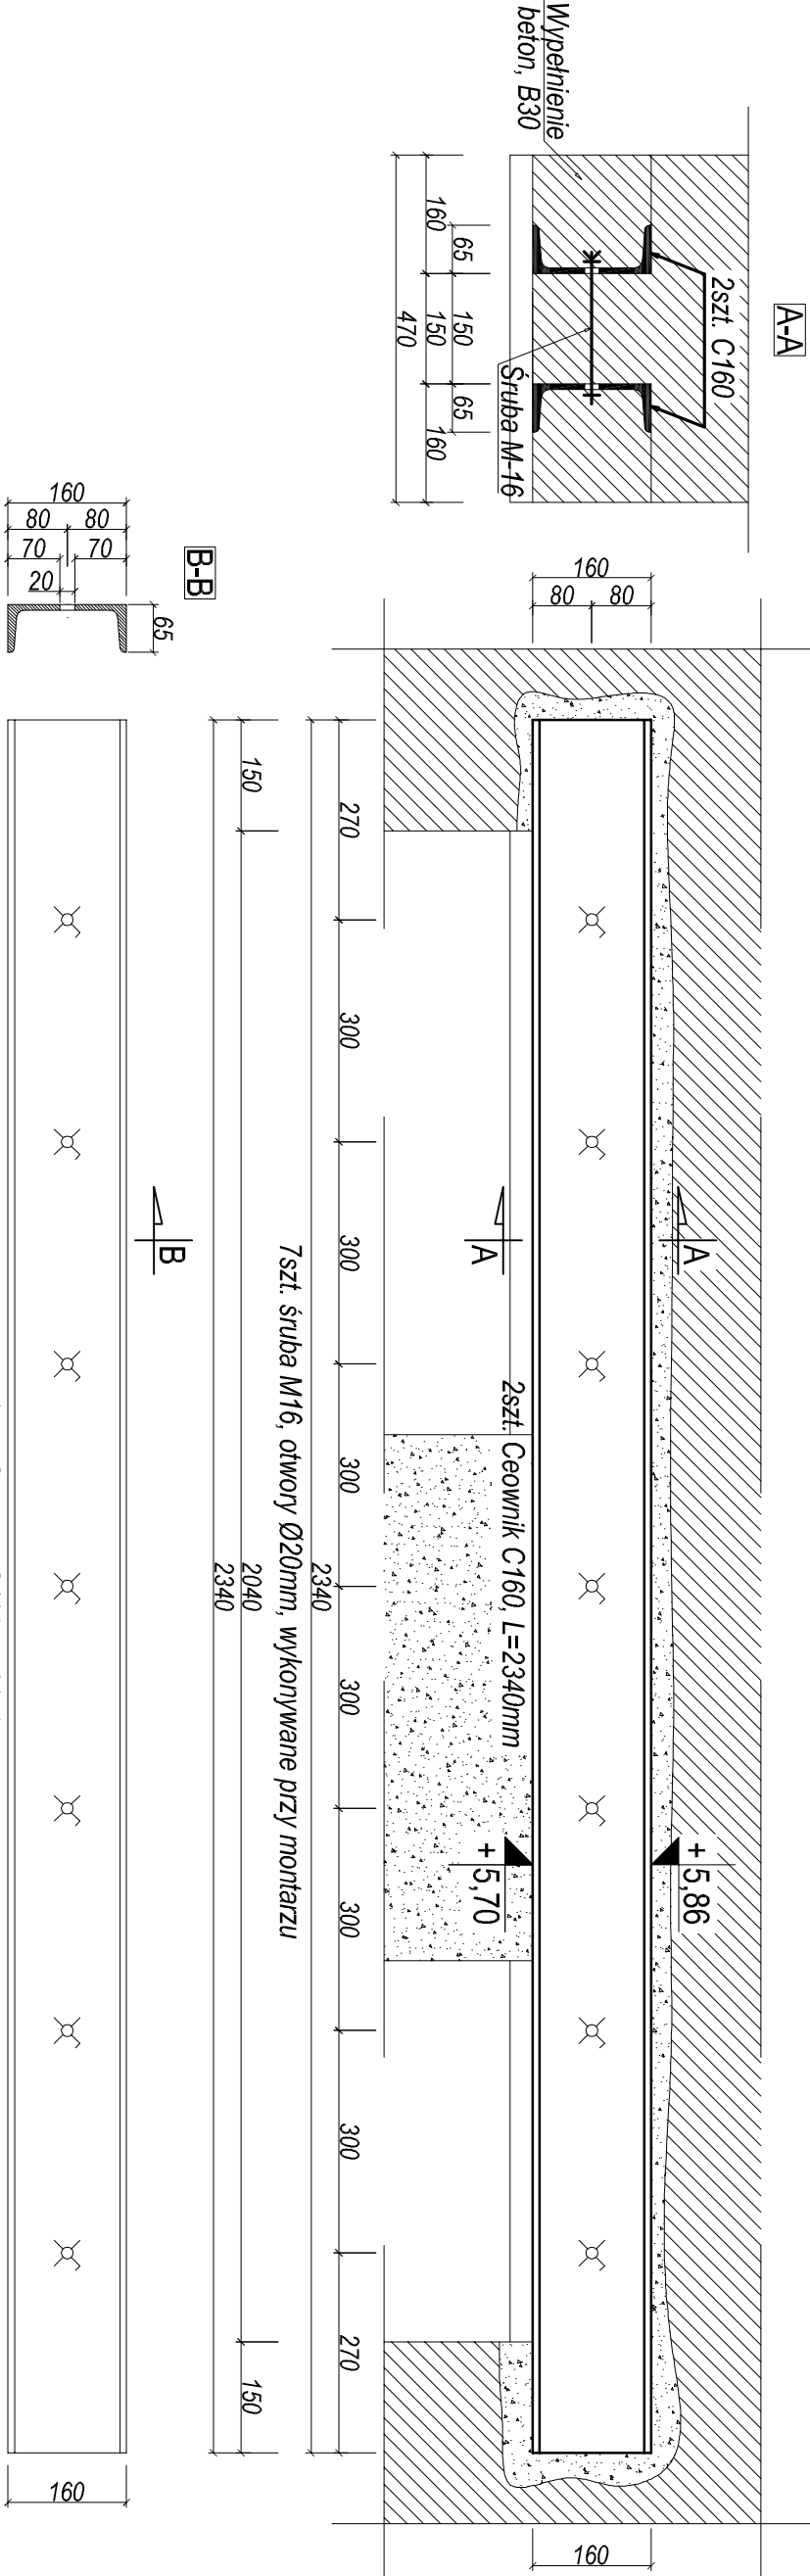

 KONSTRUKTOR BIURO PROJEKTOWE PAWEŁ POLACZEK Orawka 52, 34-480 Jablonka konstruktor.podhale@gmail.com tel. 18 26 522 18, tel. kom. 602 709 313			
INWESTYCJA	PRZEBUDOWA, ROZBUDOWA, NADBUDOWA I TERMOMODERNIZACJA BUDYNKU SZPITALA MIEJSKIEGO W RABCE-ZDRÓJU, ROZBIÓRKA KONSTRUKCJI TARASU WIELOKONDYGANCYJNEGO I SCHODÓW ZEWNĘTRZNYCH PRZYŁĘGAJĄCYCH DO BUDYNKU SZPITALA ORAZ BUDOWA MUROWÓW OPOROWYCH		
LOKALIZACJA	RABKA ZDRÓJ dz. nr ewid.: 679/2; 679/1; 679/3; 679/4; obręb 0002 Rabka-Stone dz. nr ewid.: 4203/4; 4203/3; 4203/2; 4203/5 obręb 0001 Rabka-Zdrój		
PROJEKTOWAŁ:	Inż. Paweł Polaczek Upr. bud. do projektowania i kierowania robotami budowlanymi bez ograniczeń w specjalności konstrukcyjno - budowlanej; nr ewid. MAP/0172/PWOK/05		
SPRAWDZIŁ:	mgr inż. Kamil Kwak Upr. bud. do projektowania i kierowania robotami budowlanymi bez ograniczeń w specjalności konstrukcyjno - budowlanej; nr ewid. MAP/0637/PWBKb/21		
PRZEDMIOT RYSUNKU	Szczegóły konstrukcyjne (+1) poz.: 4.1; 4.2		
Data:	07.2022r.	Skala:	1:10/1:25
Bransz:	KONSTRUKCJE	Faza:	PROJEKT TECHNICZNY
RYSUNEK OPACOWANY W PROGRAMIE: ArchiCAD SE		Licencja nr: 8-5965112	
INTRSoft IntellicAD		Licencja nr: VL75VBB9-M7A-W1LV	