




(+1) Poz. 4.4.2 Belka stalowa HEB100

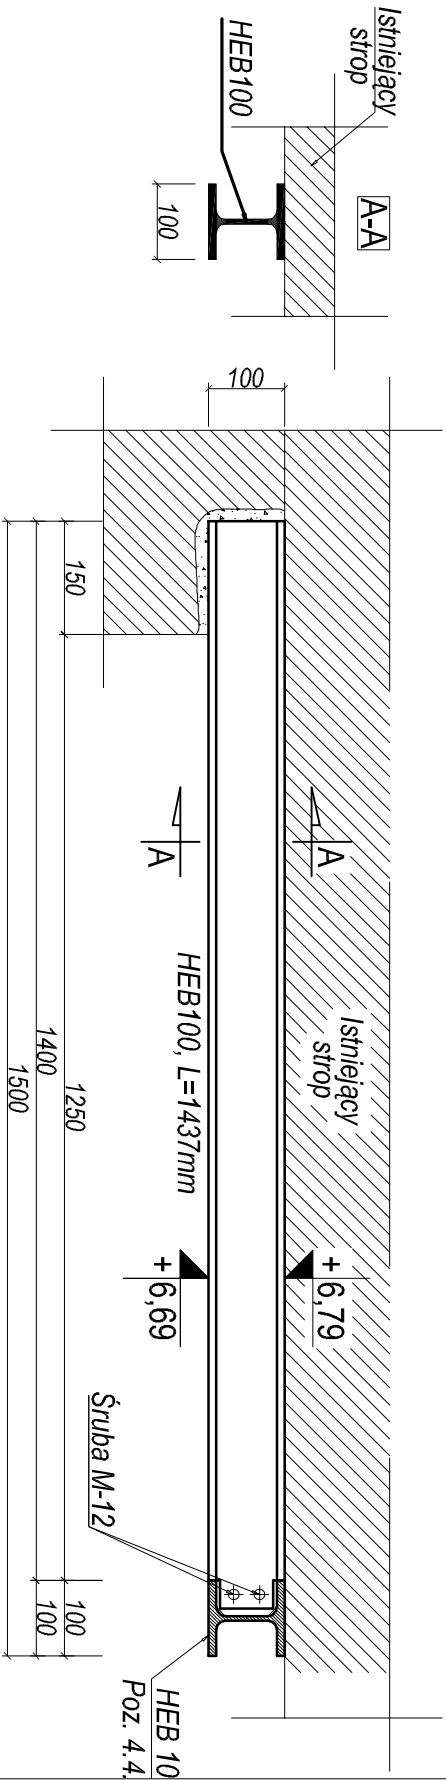


(+1) Poz. 4.4.2 Belka stalowa HEB100 - widok z przodu

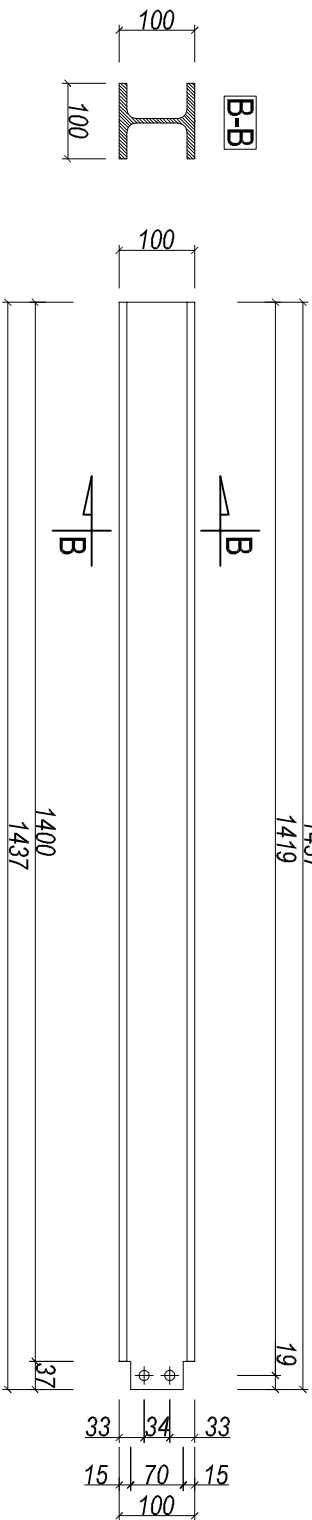

(+1) Poz. 4.4.2 Belka stalowa HEB100 - widok z góry

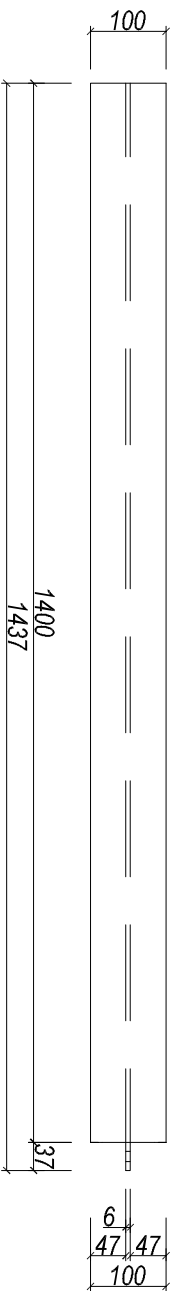

(+1) Poz. 4.5 Belka stalowa 2xHEB100

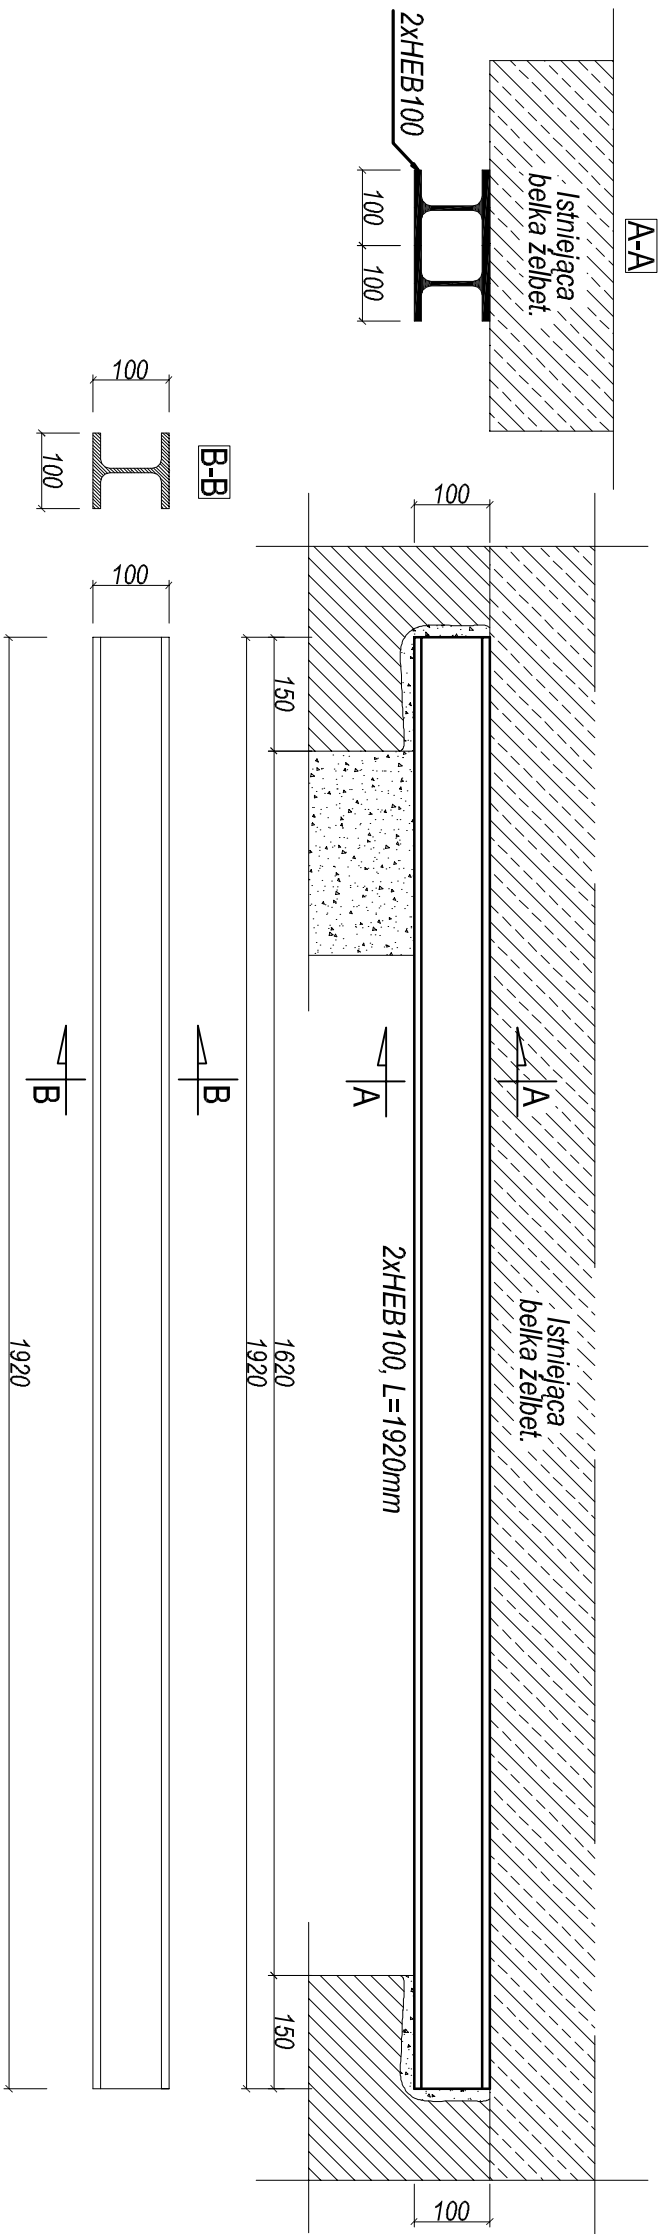

POZYCJA	PRZEKRÓJ	RODZAJ STALI	DŁUGOŚĆ [mm]	LICZBA SZTUK	MASA	
					Jednostkowa (kg/m)	Całkowita (kg)
Poz. 4.4.2	HEB100	S 235	1437	1	20,40	29,31
Poz. 4.5	HEB100	S 235	1920	2	20,40	78,34

UWAGA !
Wymiary należy zweryfikować na budowie.
Dostosować do poziomów istniejących stropów

- BETON B 30
- STAL
- A III N (BS1500S) - zbrojenie główne
- A I (S13S) - zbrojenie pomocnicze
- S235 - belki stalowe
- Otulina zbrojenia 4,0cm

KONSTRUKTOR BIURO PROJEKTOWE PAWEŁ POLACZEK Orawka 52, 34-480 Jabłonka konstruktor.podhale@gmail.com tel. 18 26 522 18, tel. kom. 602 709 313			
INWESTYCJA	PRZEBUDOWA, ROZBUDOWA, NADBUDOWA I TERMOMODERNIZACJA BUDYNKU SZPITALA MIEJSKIEGO W RABCE-ZDRÓJU, ROZBIÓRKA KONSTRUKCJI TARASU WIELOKONDYGANCYJNEGO I SCHODÓW ZEWNĘTRZNYCH PRZYŁĘGAJĄCYCH DO BUDYNKU SZPITALA ORAZ BUDOWA MUROWÓW OPOROWYCH	LOKALIZACJA	RABKA ZDRÓJ dz. nr ewid.: 679/2; 679/1; 679/3; 679/4; obręb 0002 Rabka-Stone dz. nr ewid.: 4203/4; 4203/3; 4203/2; 4203/5 obręb 0001 Rabka-Zdrój
PROJEKTOWAŁ:	inż. Paweł Polaczek Up. bud. do projektowania i kierowania robotami budowlanymi bez ograniczeń w specjalności konstrukcyjno - budowlanej. nr ewid. MAP/0172/PWOK/05	SPRAWDZIŁ:	mgr inż. Kamil Kwak Up. bud. do projektowania i kierowania robotami budowlanymi bez ograniczeń w specjalności konstrukcyjno - budowlanej. nr ewid. MAP/0637/PWBKb/21
PRZEDMIOT RYSUNKU	Szczegóły konstrukcyjne (+1) poz.: 4.4.2; 4.5		
Data:	07.2022r.	Skala:	1:10
Branża:	KONSTRUKCJE	Faza:	PROJEKT TECHNICZNY
RYSUNEK OPRACOWANY W PROGRAMIE: ArchiCAD SE Licencja nr: 8-5665112 INTRSoft inteliCAD Licencja nr: VL75-VB89-M21A-WLV			