(+1) Poz. 4.8 Belka stalowa 3xHEB120

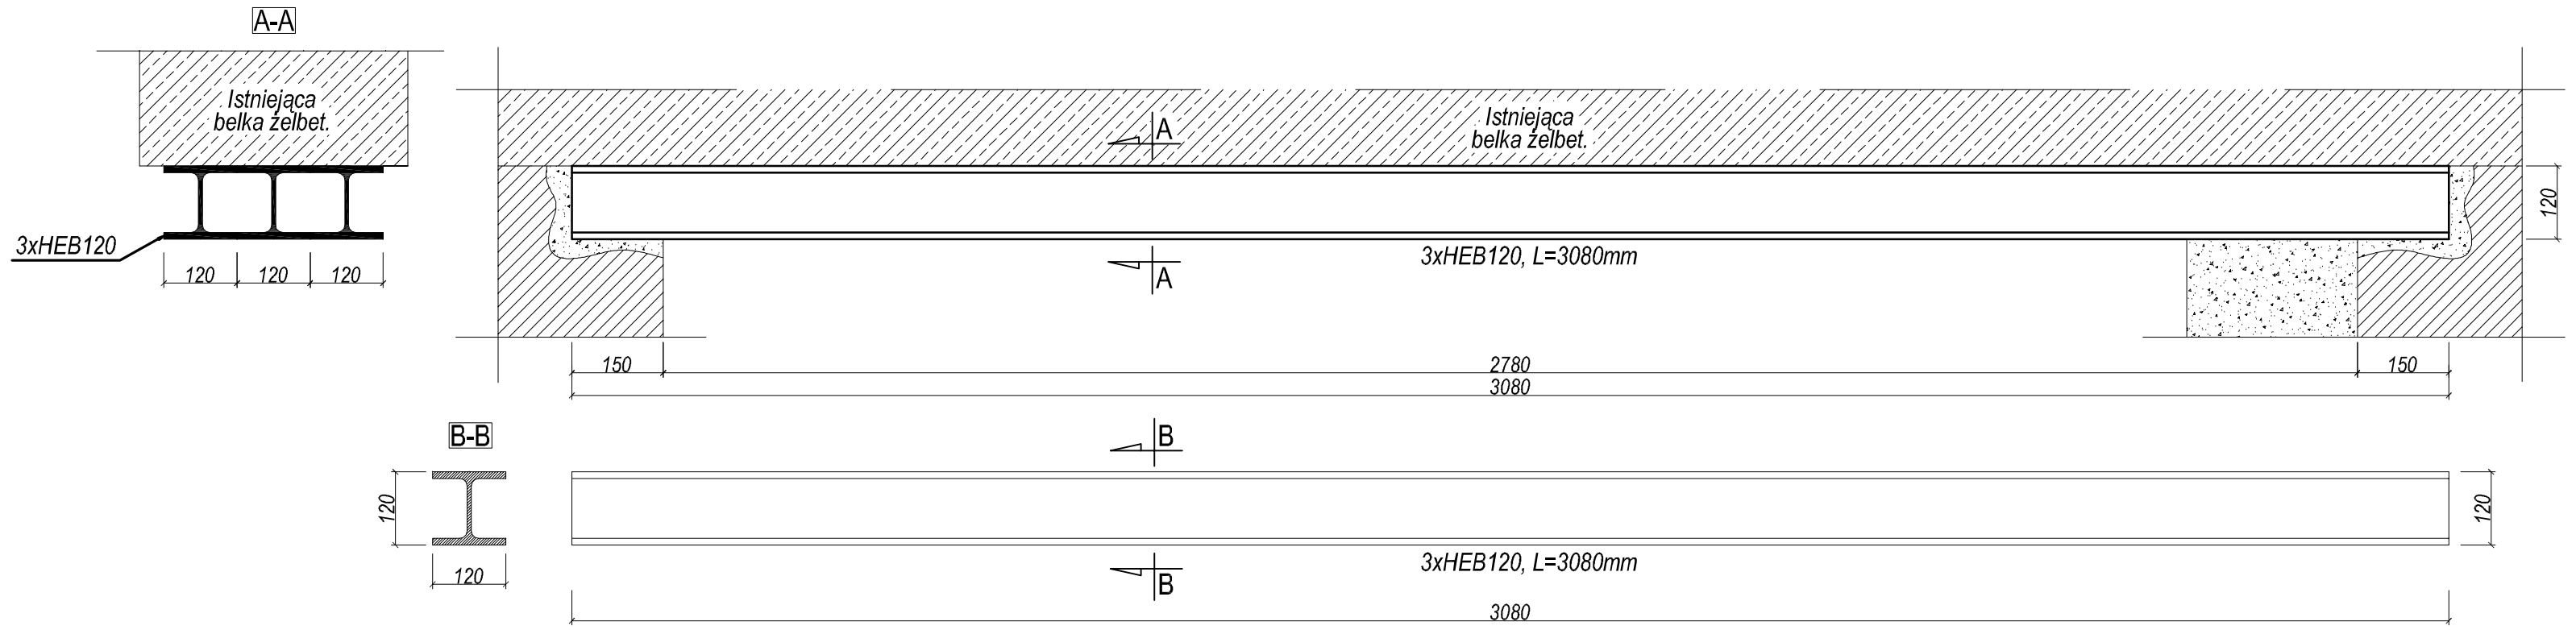

(+1) Poz. 4.9 Belka stalowa 2xHEB120

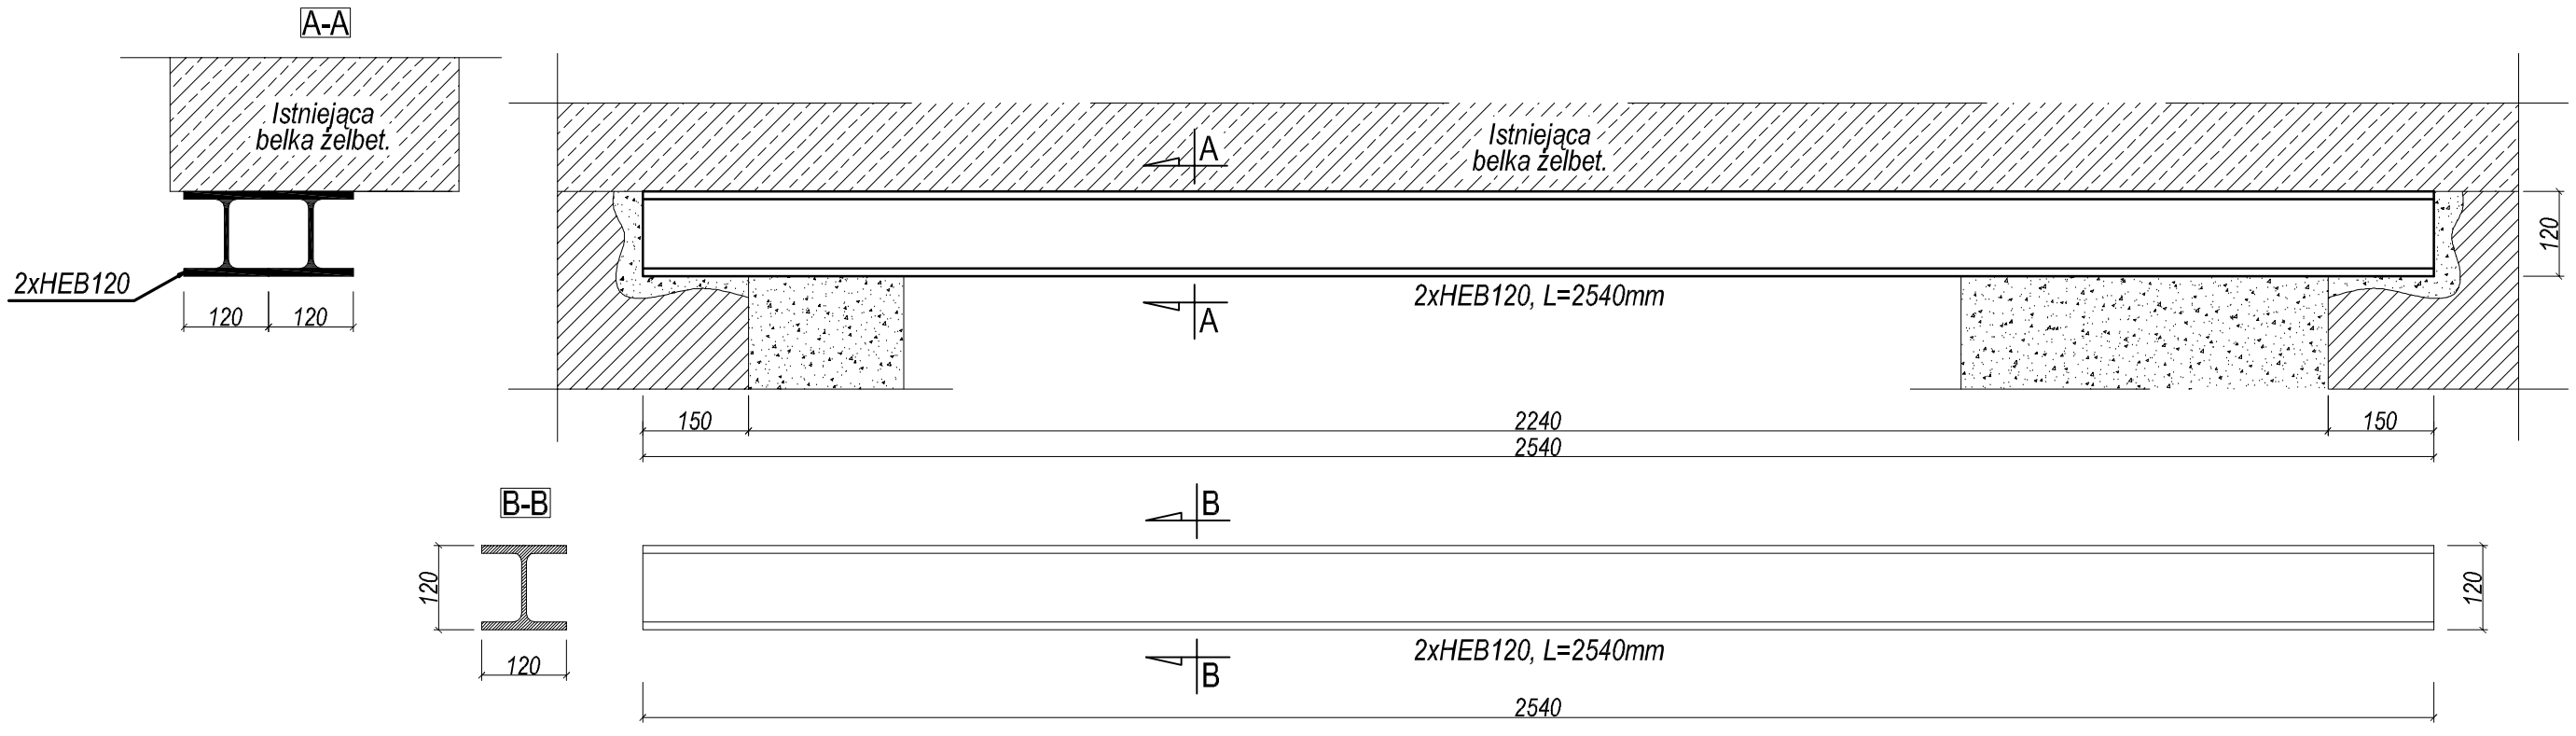

POZYCJA	PRZEKRÓJ	RODZAJ STALI	DŁUGOŚĆ [mm]	LICZBA SZTUK	MASA	
					Jednostkowa (kg/m)	Całkowita (kg)
Poz. 4.8	HEB120	S 235	3080	3	26,70	246,71
Poz. 4.9	HEB120	S 235	2540	2	26,70	135,64

UWAGA !
Wymiary należy zweryfikować na budowie.
Dostosować do poziomów istniejących stropów

- **BETON B 30**
- **STAL**
  - **A III N (BSt500S) - zbrojenie główne**
  - **A I (St3S) - zbrojenie pomocnicze**
  - **S235 - belki stalowe**
- **Otulina zbrojenia 4,0cm**

KONSTRUKTOR BIURO PROJEKTOWE PAWEŁ POLACZEK
Orawka 52, 34-480 Jabłonka
konstruktor.podhale@gmail.com
tel. 18 26 522 18, tel. kom. 602 709 313

INWESTYCJA	PRZEBUDOWA, ROZBUDOWA, NADBUDOWA I TERMOMODERNIZACJA BUDYNKU SZPITALA MIEJSKIEGO W RABCE-ZDROJU, ROZBIÓRKA KONSTRUKCJI TARASU WIELOKONDYGANCYJNEGO I SCHODÓW ZEWNĘTRZNYCH PRZYLEGAJĄCYCH DO BUDYNKU SZPITALA ORAZ BUDOWA MURÓW OPOROWYCH
LOKALIZACJA	RABKA ZDRÓJ dz. nr ewid.: 679/2; 679/1; 679/3; 679/4; obręb 0002 Rabka-Słone dz. nr ewid.: 4203/4; 4203/3; 4203/2; 4203/5 obręb 0001 Rabka-Zdrój
PROJEKTOWAŁ:	inż. Paweł Polaczek Upr. bud. do projektowania i kierowania robotami budowlanymi bez ograniczeń w specjalności konstrukcyjno - budowlanej. nr ewid. MAP/0172/PWOK/05 Podpis:
SPRAWDZIŁ:	mgr inż. Kamil Kwak Upr. bud. do projektowania i kierowania robotami budowlanymi bez ograniczeń w specjalności konstrukcyjno - budowlanej. nr ewid. MAP/0637/PWBKb/21 Podpis:
PRZEDMIOT RYSUNKU	Szczegóły konstrukcyjne (+1) poz.:4.8; 4.9

Data:	Skala:	Nr. rys.
07.2022r.	1:10	K-26
Branża: KONSTRUKCJE	Faza: PROJEKT TECHNICZNY	

RYSUNEK OPRACOWANY W PROGRAMIE:
ArchiCAD SE Licencja nr: 8-5665112
INTRsoft IntelCAD Licencja nr: VL75-VBB9-M21A-W1LV