
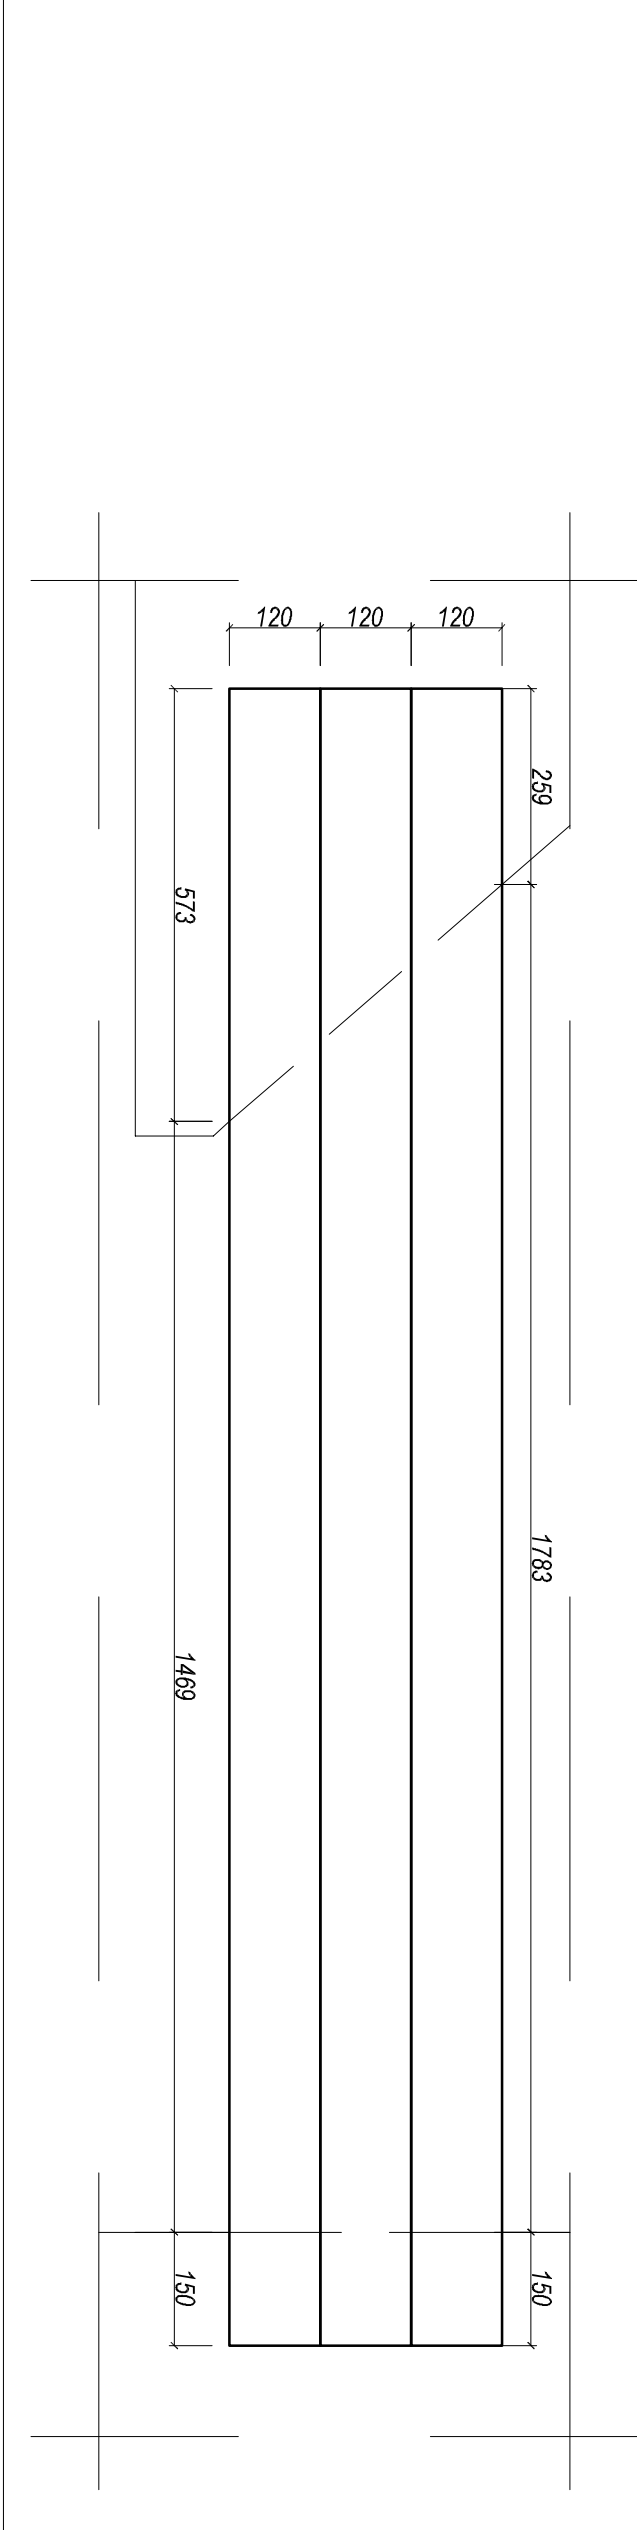
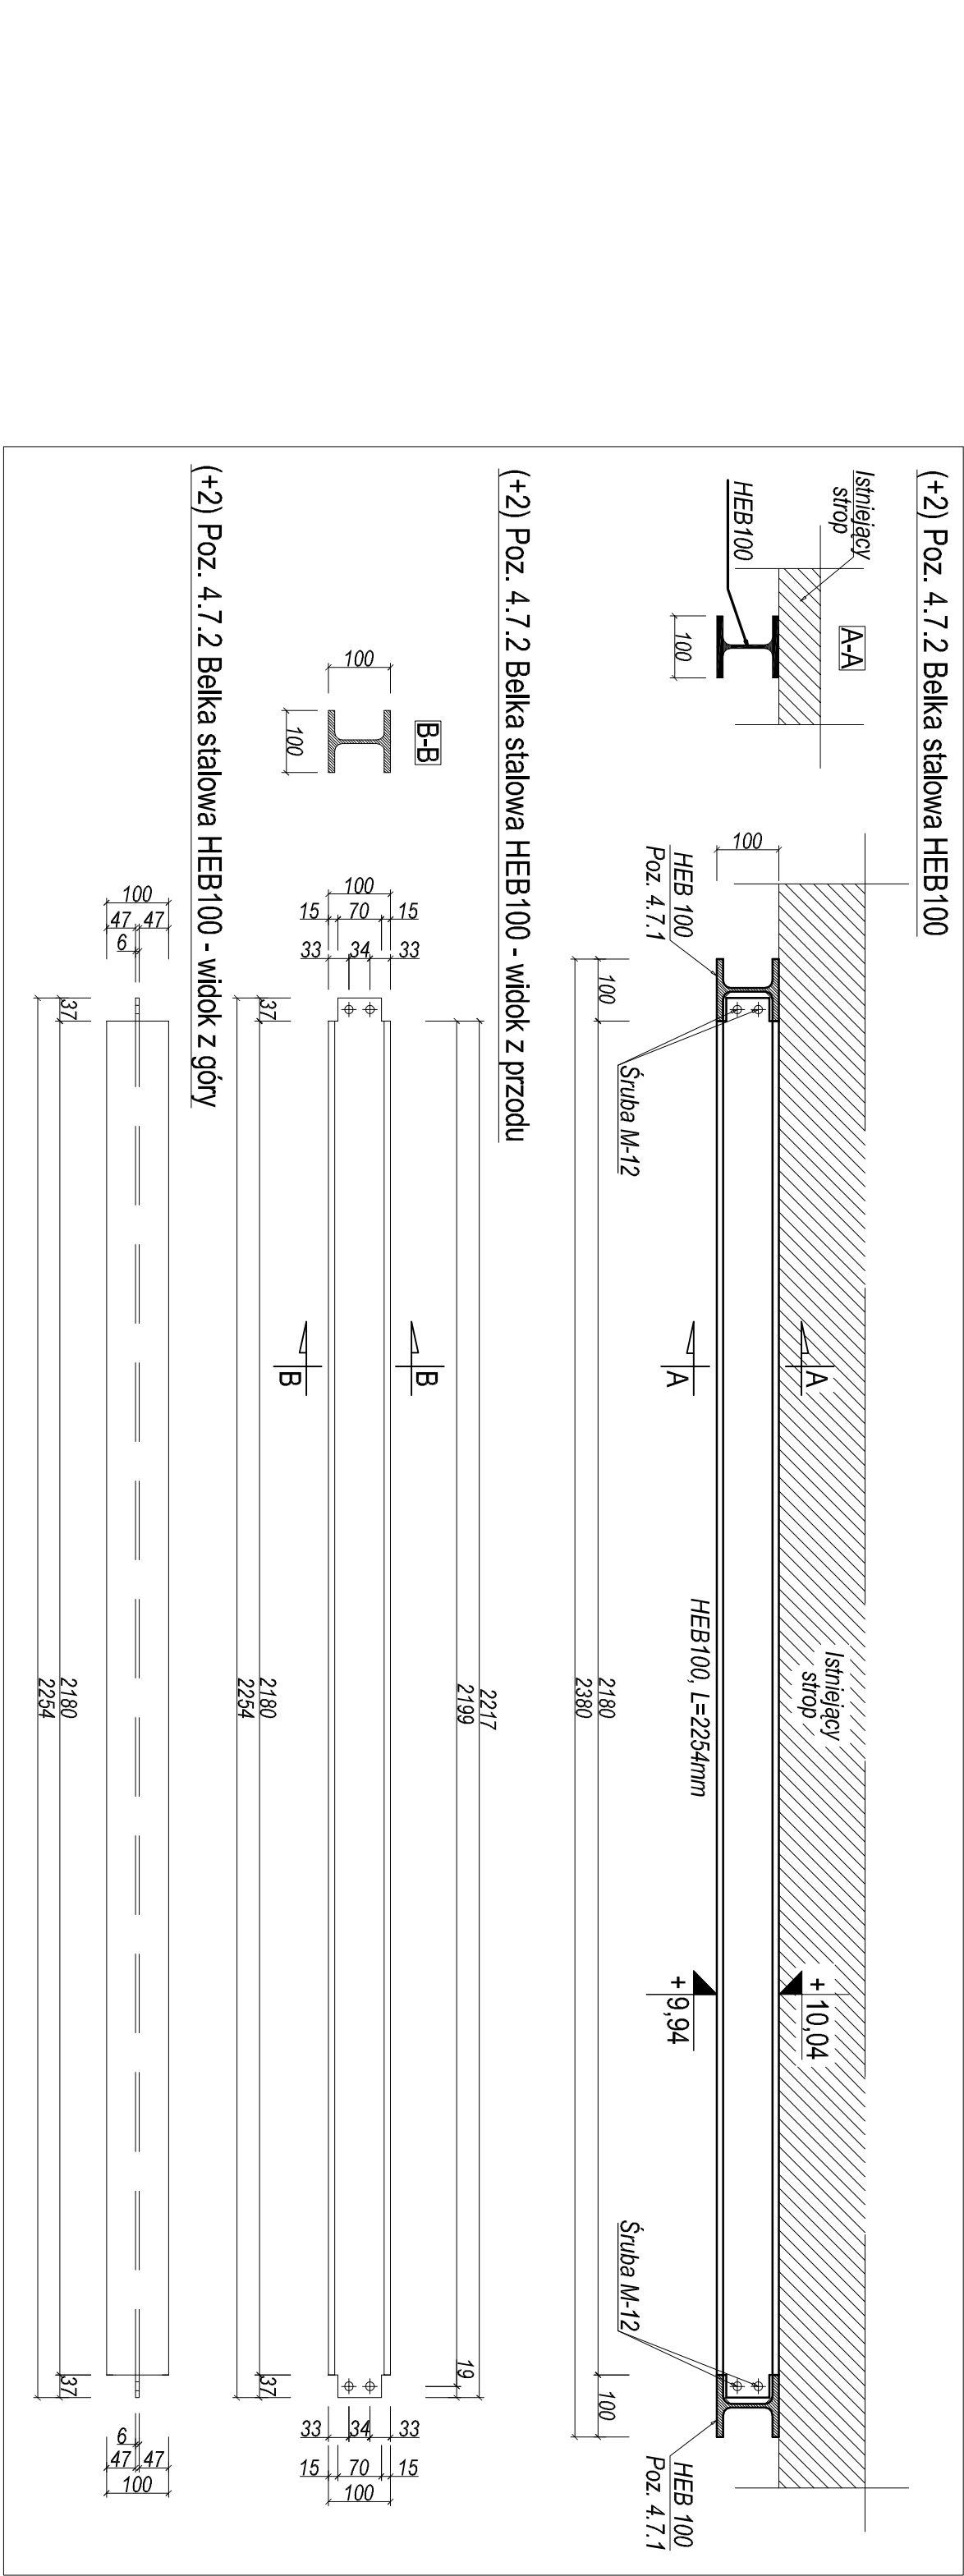
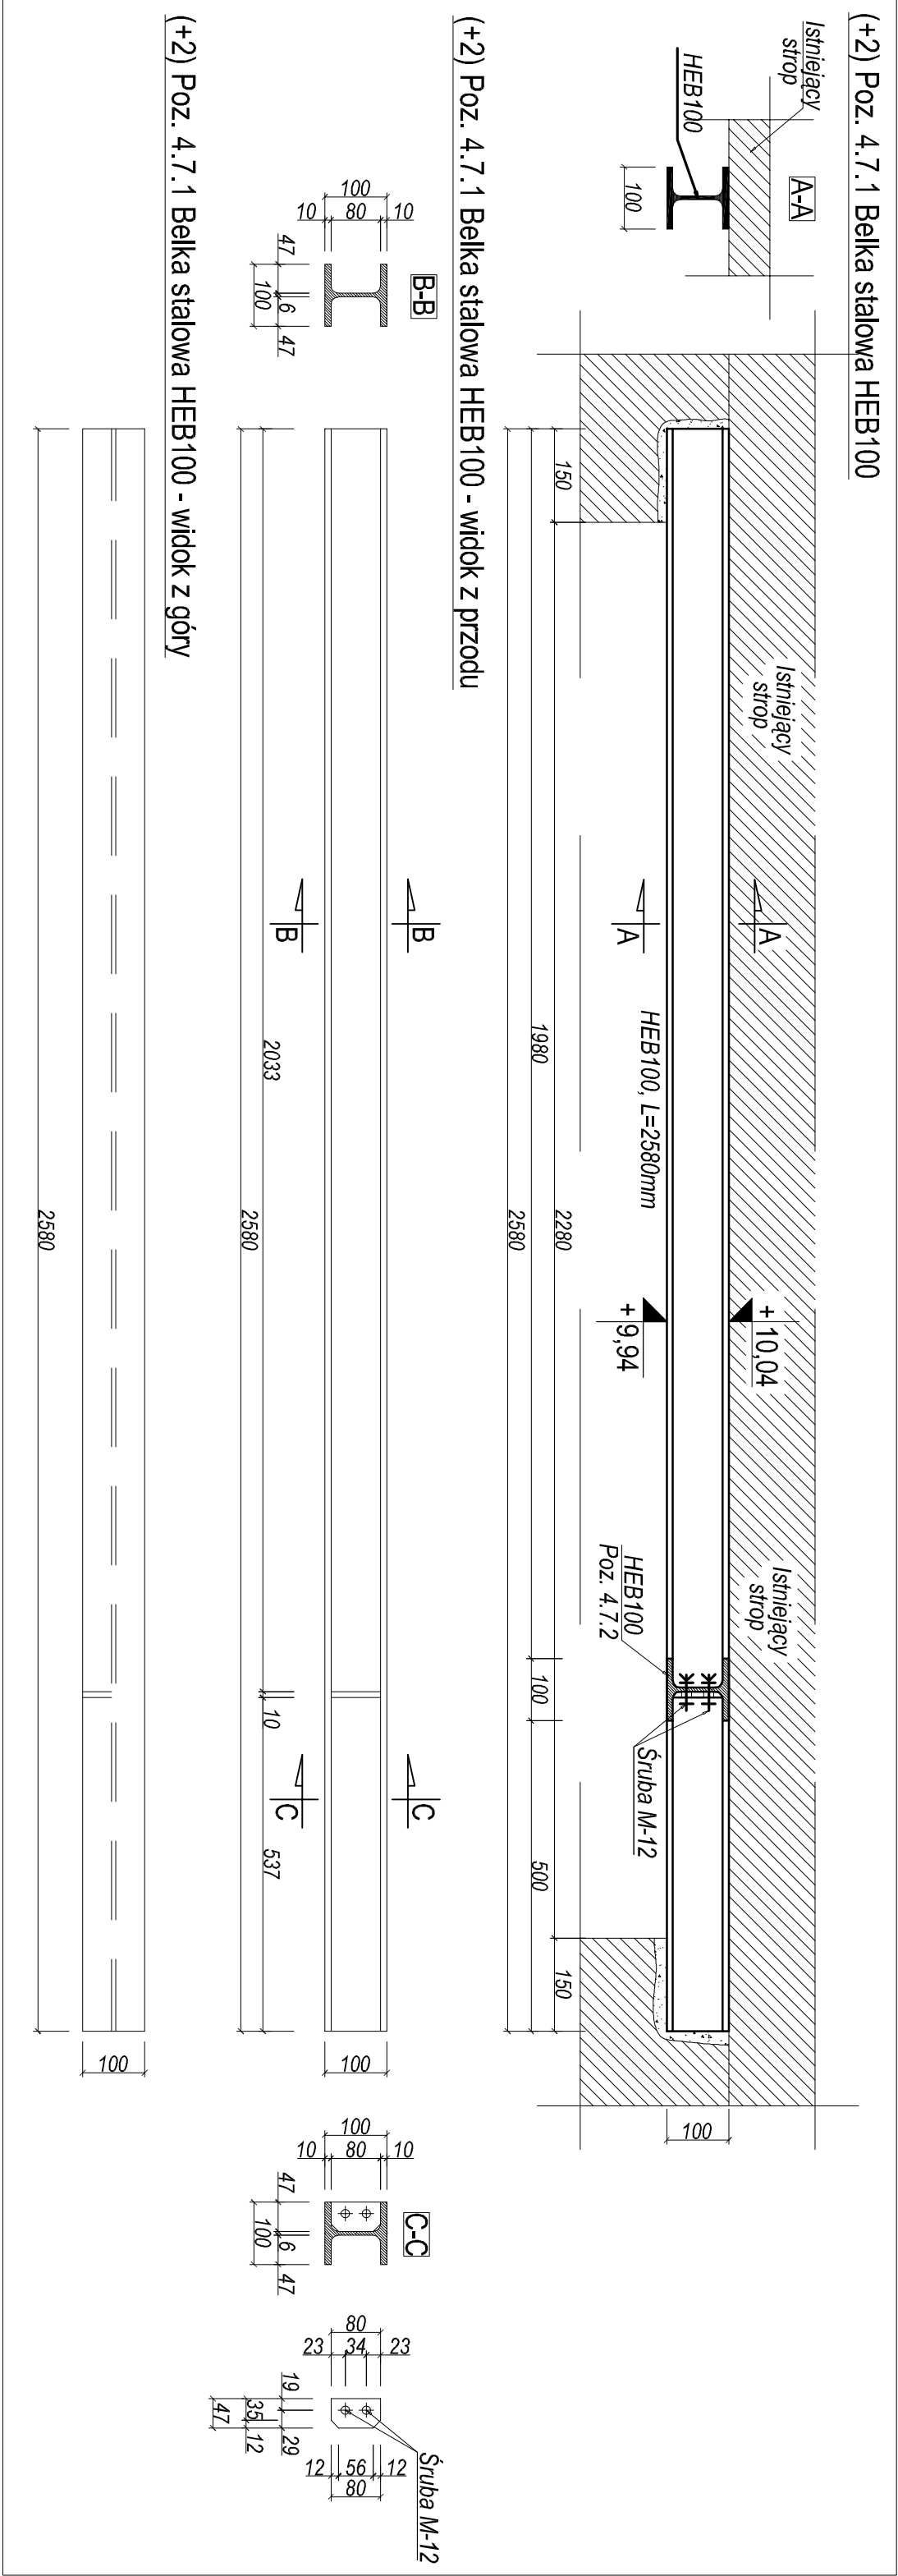
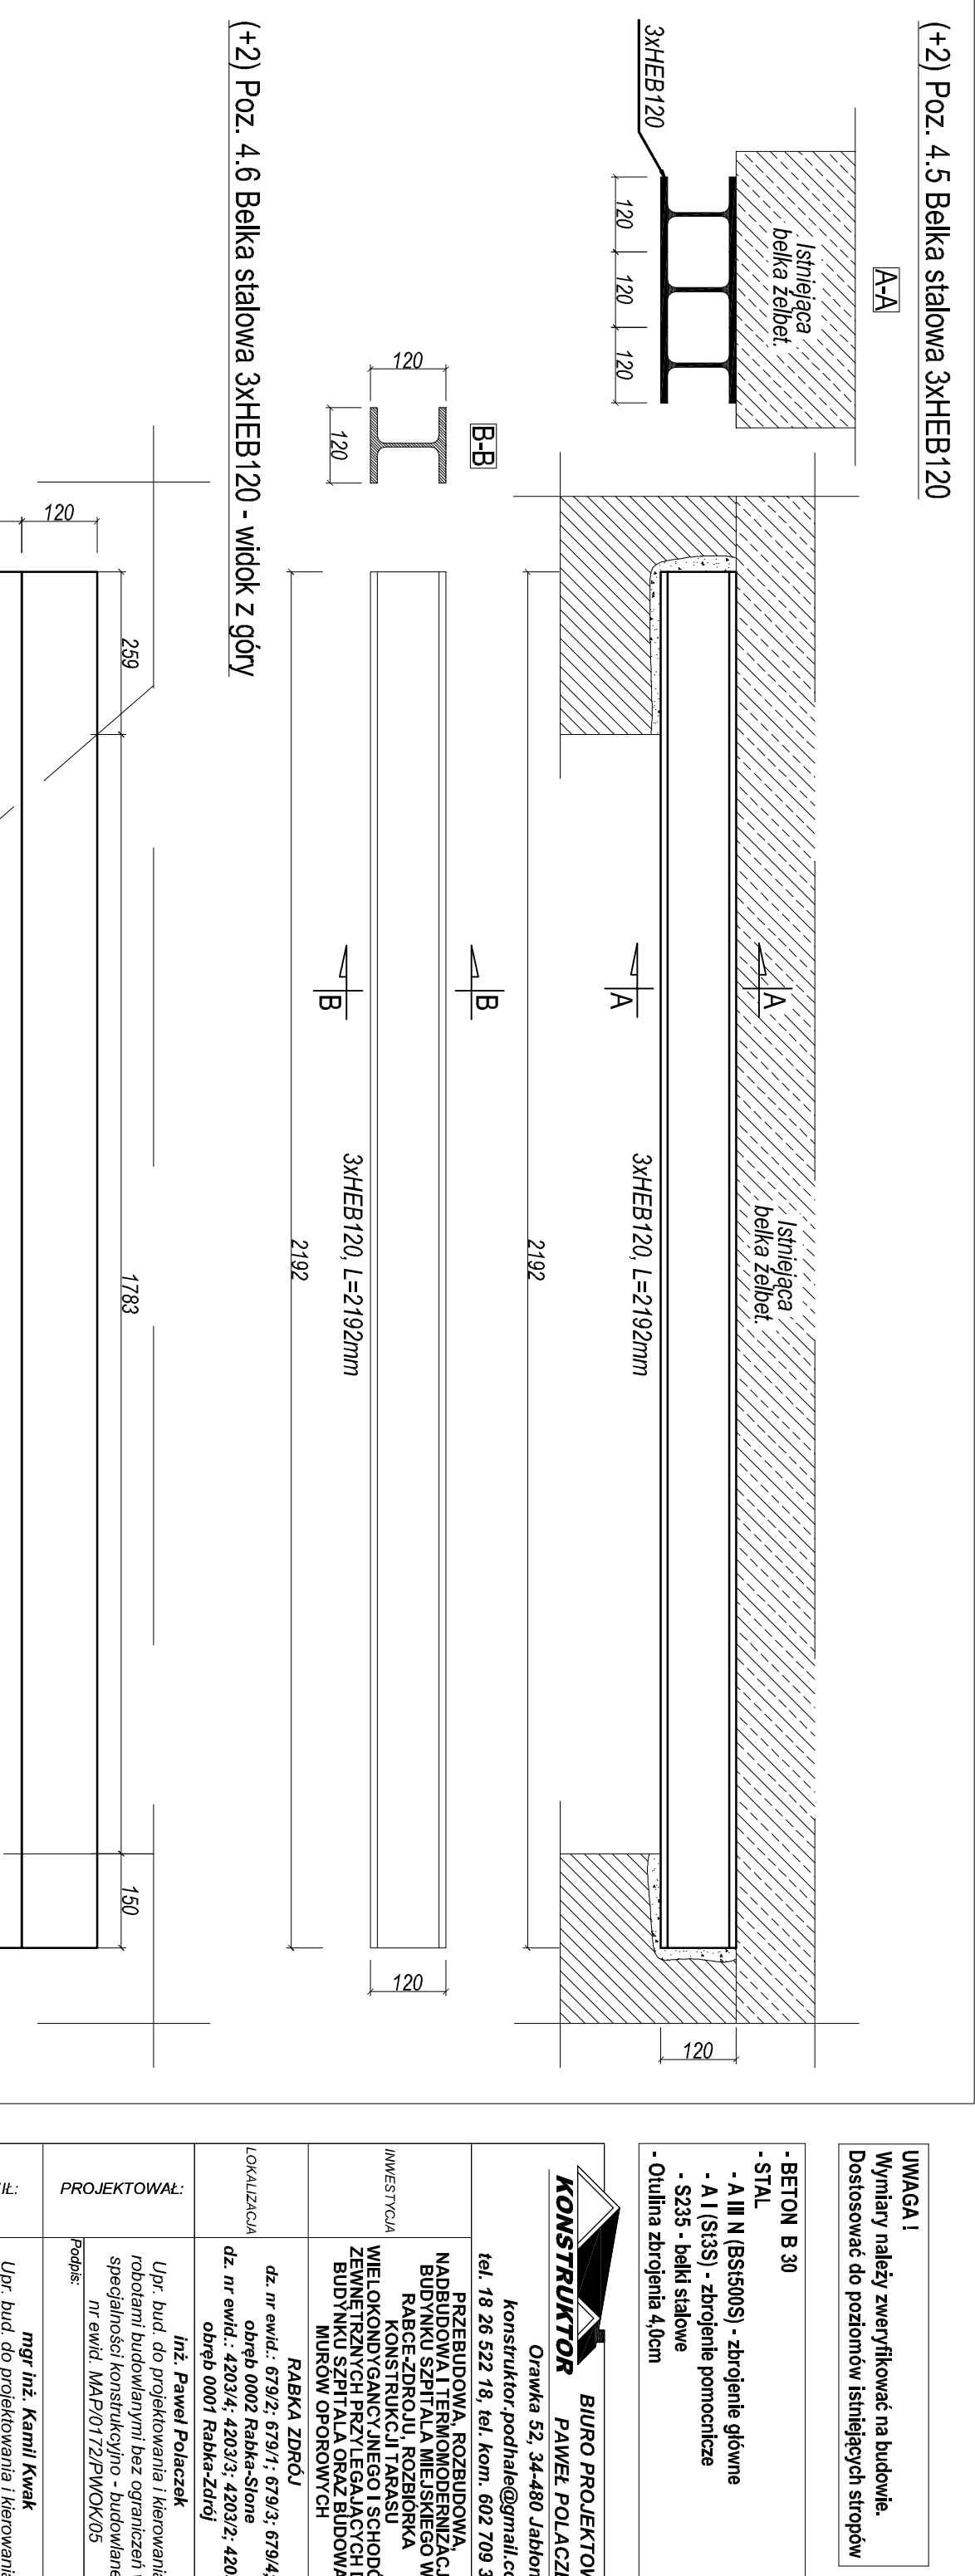


POZYCJA	PRZĘKROJ	RODZAJ	DŁUGOŚĆ [mm]	LICZBA	
				Jednostkowa SZTUK	MASA Całkowita (kg)
Poz. 4.5	HEB120	S 235	2192	3	26,70
Poz. 4.6	HEB120	S 235	3020	3	26,70
Poz. 4.7.1	HEB100	S 235	2580	1	20,40
Poz. 4.7.2	HEB100	S 235	2254	1	20,40

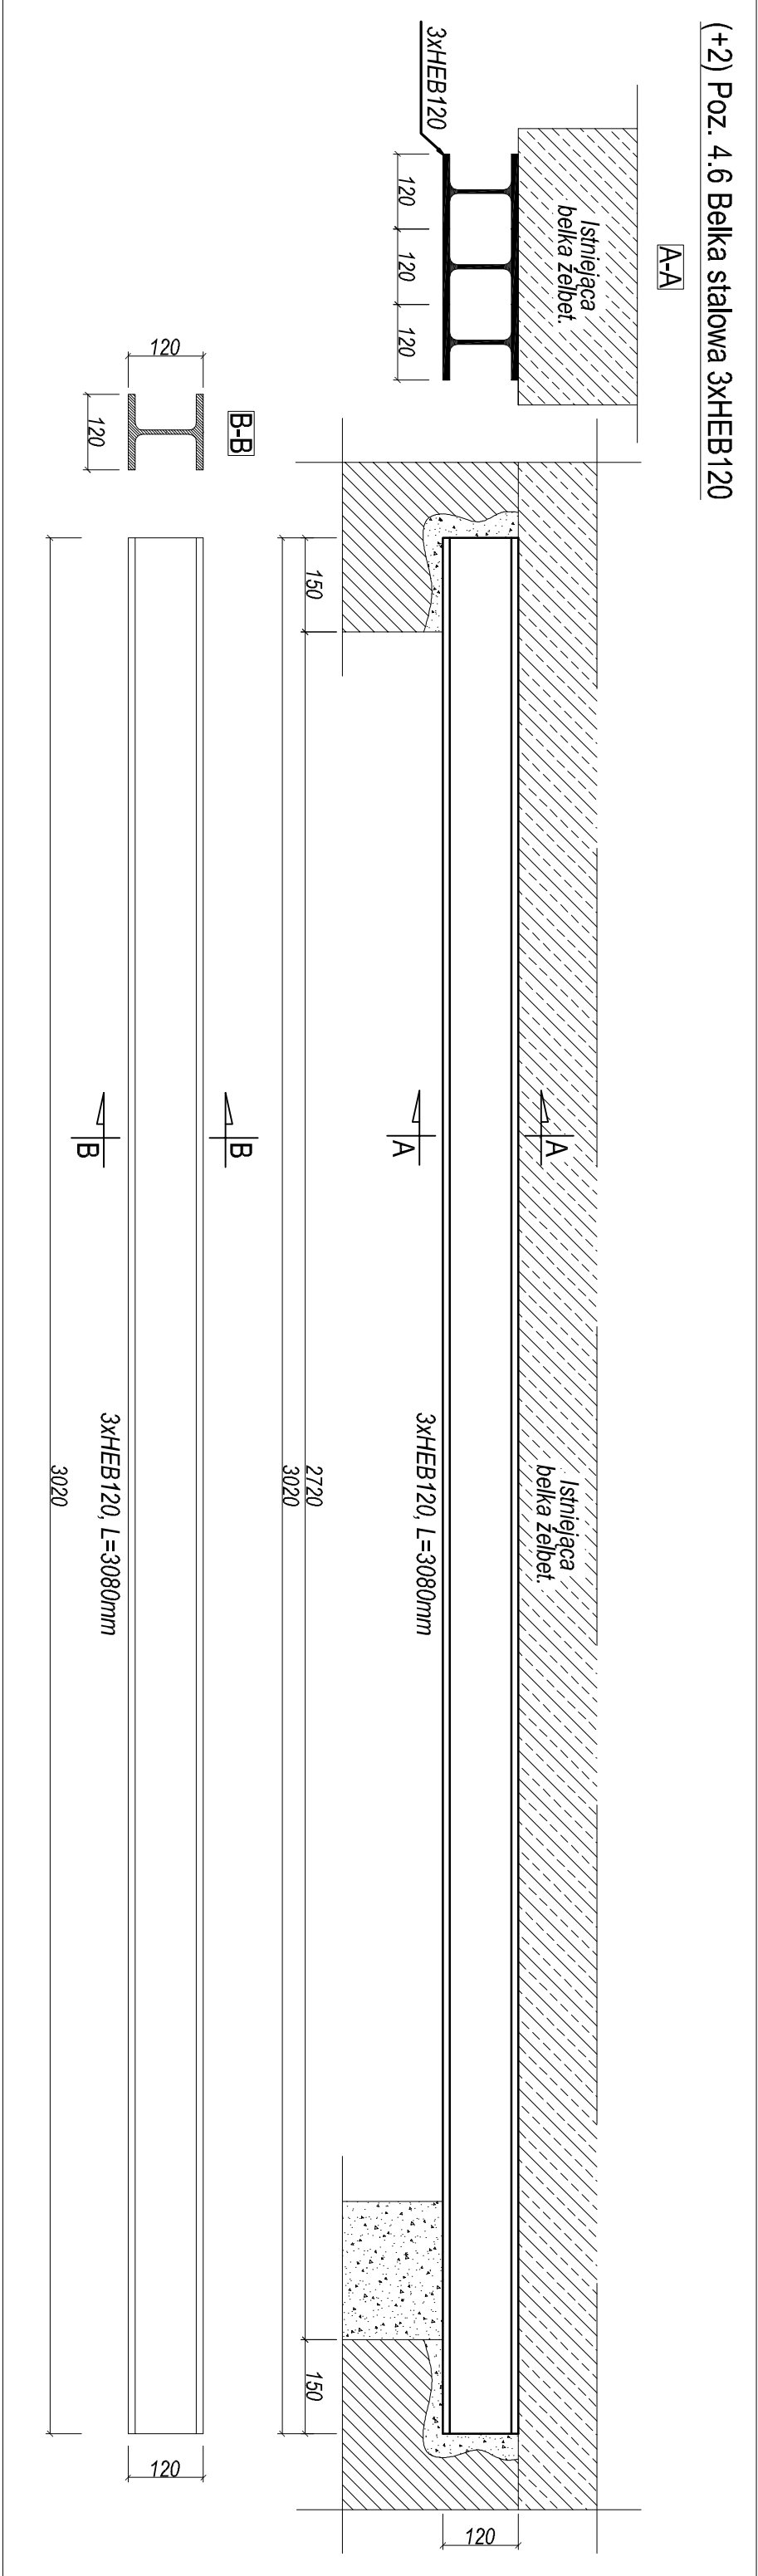

BURO PROJEKTOWE KONSTRUKTOR Orawka 52, 34-480 Jablonka Konstruktor: podnare@gmail.com tel. 18 26 522 78, tel. kom. 602 709 313	
INWESTYCJA	PRZEBUDOWA ROZBUDOWA BUDYNKU SZPIITALA WIEJSKIEGO RAJCE-ZDRÓJ, ROZBÓRKA WIELOKONDYGANCIJNEGO SCHODOW ZEWNIĘTRZNYCH PRZYŁĘGAJĄCYCH DO BUDYNKÓW OPIKOWYCH
LOKALIZACJA	RAJCE-ZDRÓJ dz. nr ewid.: 679/2, 679/1, 679/3, 679/4; obręb 0002 Rańka-Stone obręb 0001 Rańka-Zdrój
PROJEKTOWAŁ:	Inż. Paweł Polaczek
SPRAWDZIŁ:	mgr inż. Kamili Kwak
PRZEMIOT	Szczegóły konstrukcyjne (+2) poz. 4.5, 4.6, 4.7.1-2
DATA	07.2022.
BRANŻA	KONSTRUKCJE
PRACOWNIK	PROJEKT TECHNICZNY
WYKONAWCA	K-29

UWAGA !
Wymiary należy zweryfikować na budowie.
Dostosować do poziomów istniejących stropów

- BETON B 30
- STAL
- A II N (BS500S) - zbrojenie główne
- A I (S235) - zbrojenie pomocnicze
- S235 - belki stalowe
- Osiłnia zbrojenia 4,0cm