



(+3) Poz. 4.6.3 Belka żelbet. 35cm x 47cm - długość belki podana po dłuższym boku

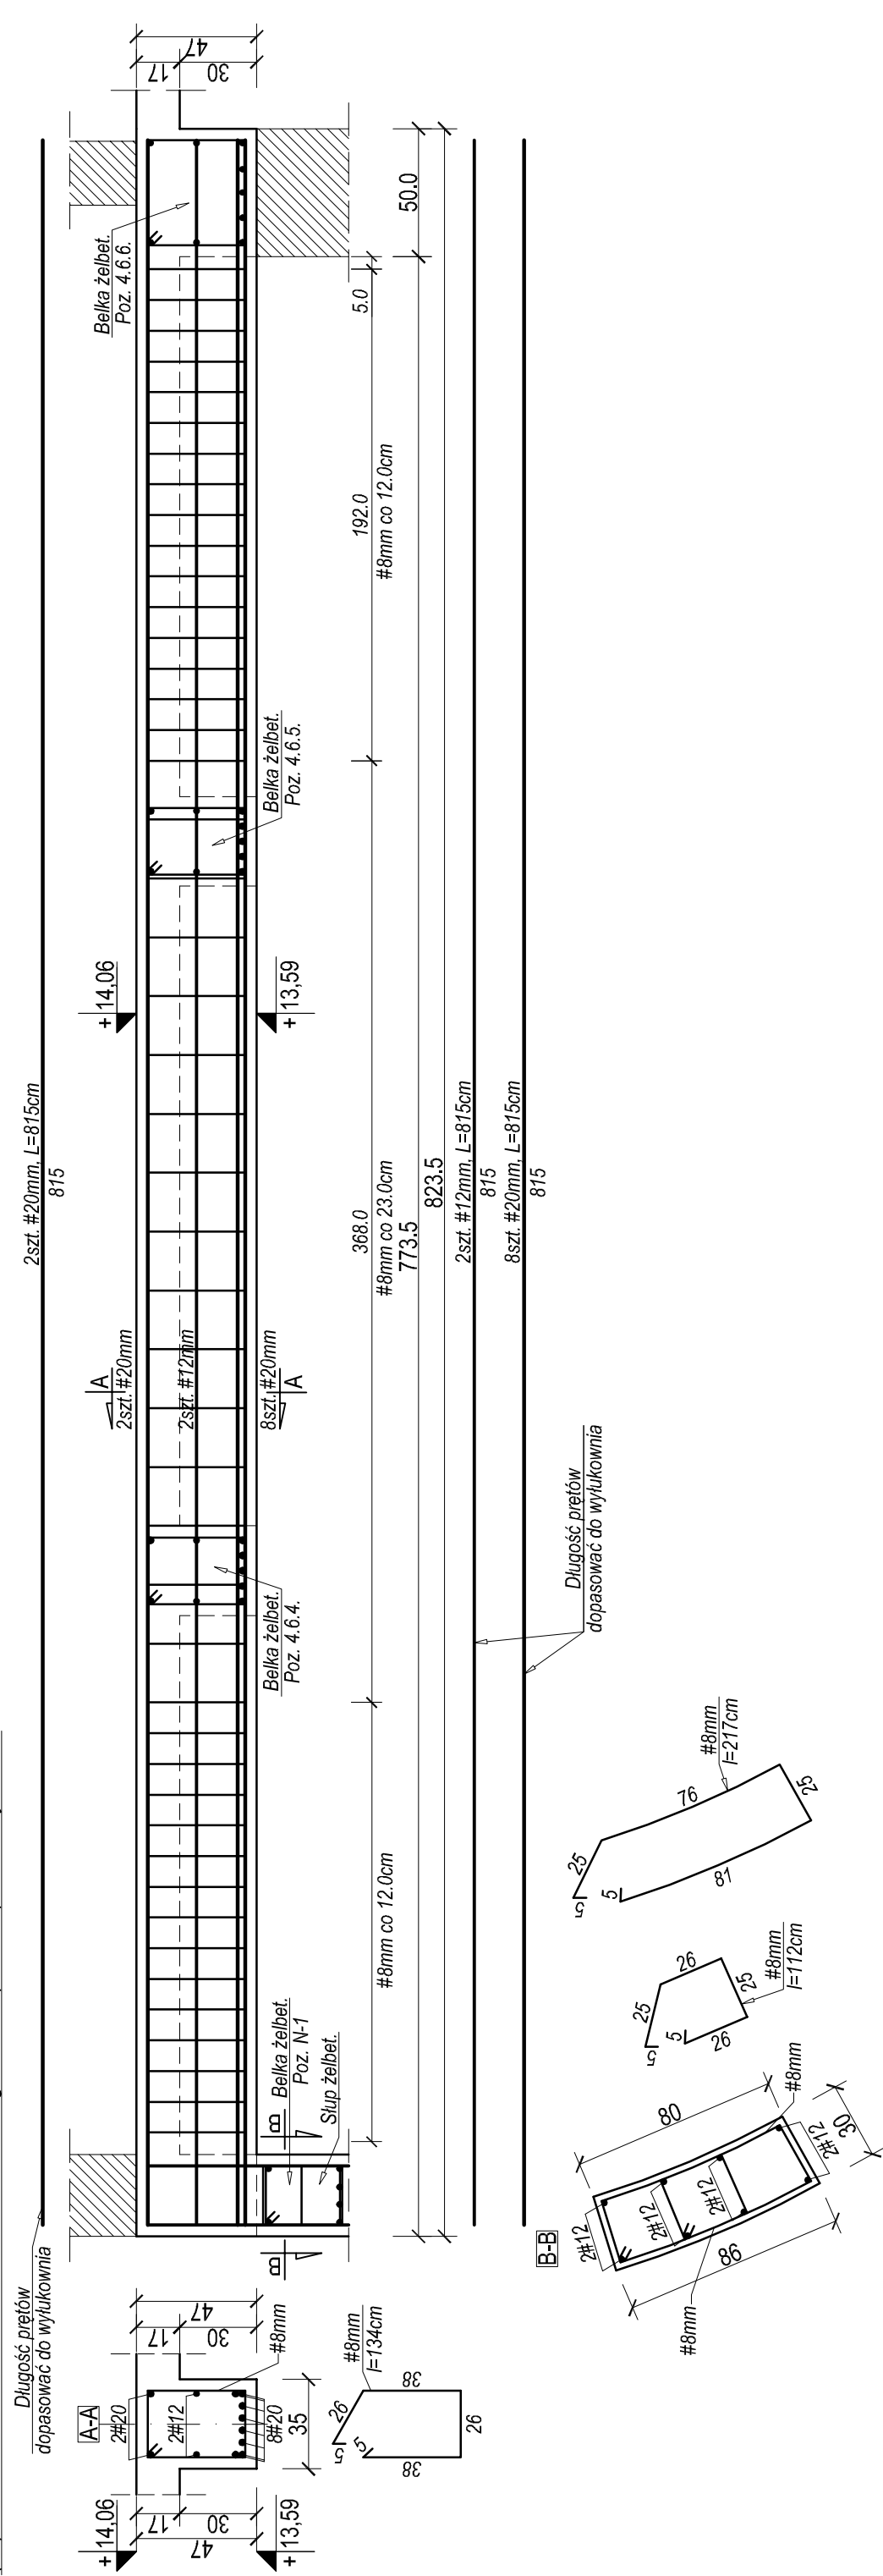

(+3) Poz. 4.5. Belka żelbet. 38cm x 40cm

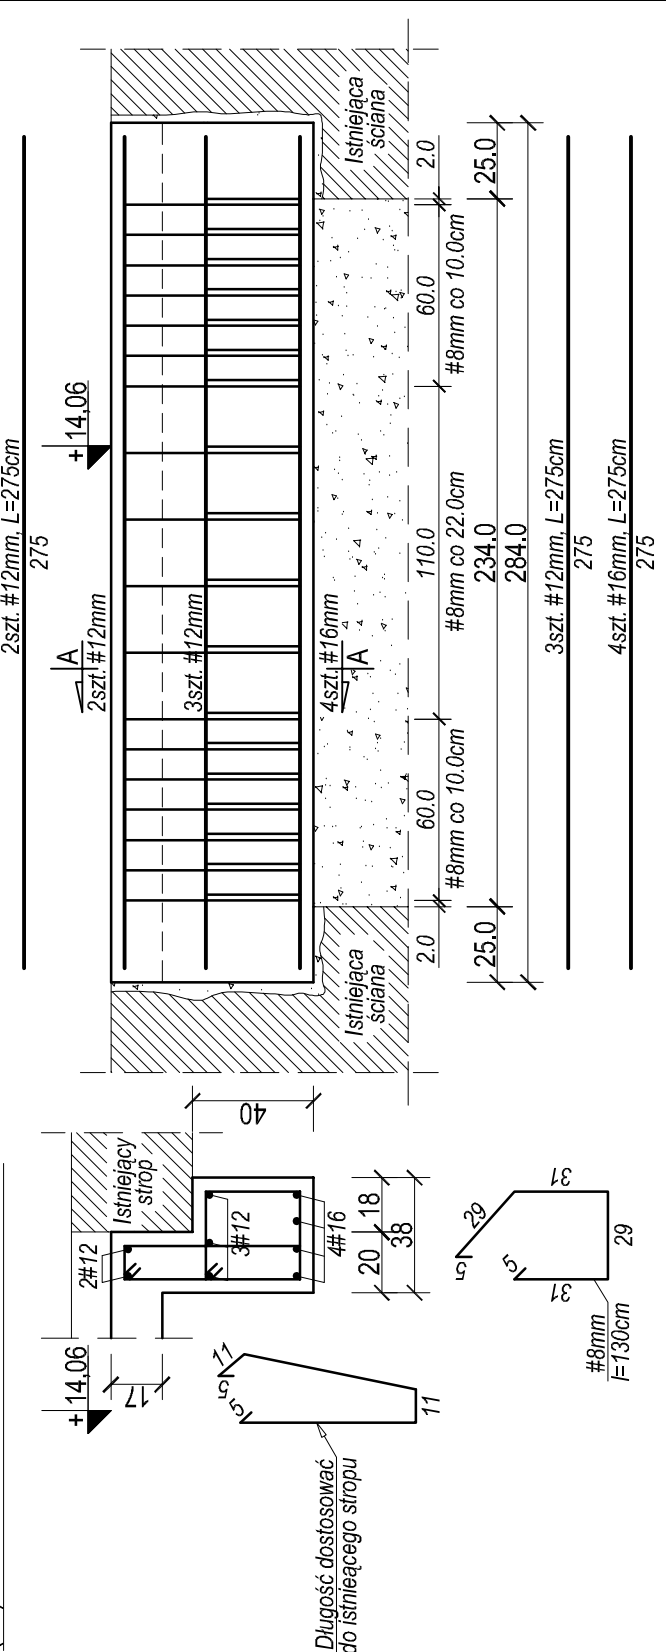

- BETON B 30
- STAL
  - A III N (BSI500S) - zbrojenie główne
  - A I (SI3S) - zbrojenie pomocnicze
- Otulina zbrojenia 4,0cm

**UWAGA !**  
Wymiary należy zweryfikować na budowie.  
Dostosować do poziomów istniejących stropów



Orawka 52, 34-480 Jablonka  
konstruktor.podhale@gmail.com  
tel. 18 26 522 18, tel. kom. 602 709 313

|                                 |   |
|---------------------------------|---|
| INWESTYCJA                      | PRZEBUDOWA ROZBUDOWA<br>NADBUDOWA I TERMOMODERNIZACJA<br>BUDYNKU SZPITALA MIEJSKIEGO W<br>RABCE-ZDRÓJU, ROZBIÓRKA<br>KONSTRUKCJI TARASU<br>WIELOKONDYGANCYJNEGO I SCHODÓW<br>ZEWNETRZNYCH PRZYŁĘGAJĄCYCH DO<br>BUDYNKU SZPITALA ORAZ BUDOWA<br>MURÓW OPOROWYCH |
| LOKALIZACJA                     | RABKA ZDRÓJ<br>dz. nr ewid.: 6792; 6791; 6793; 6794;<br>obręb 0002 Rabka-Stone<br>dz. nr ewid.: 4203/4; 4203/3; 4203/2; 4203/5<br>obręb 0001 Rabka-Zdrój   |
| PROJEKTOWAŁ:                    | inż. Paweł Polaczek<br>Upr. bud. do projektowania i kierowania<br>robotami budowlanymi bez ograniczeń w<br>specjalności konstrukcyjno - budowlanej,<br>nr ewid. MAP/0172/PWOK/05<br>Podpis:                                                                    |
| SPRAWDZIŁ:                      | mgr inż. Kamil Kwak<br>Upr. bud. do projektowania i kierowania<br>robotami budowlanymi bez ograniczeń w<br>specjalności konstrukcyjno - budowlanej,<br>nr ewid. MAP/0637/PWBKb/21<br>Podpis:                                                                   |
| PRZEDMIOT<br>RYSUŃKI            | <b>Szczegóły konstrukcyjne</b><br><b>(+3) poz.: 4.5; 4.6.3; 4.6.4</b>   |
| Data:                           | 07.2022r.   |
| Nr. rys.                        | 1:25   |
| Skala:                          |   |
| Bransza:                        | KONSTRUKCJE   |
| Faza:                           | PROJEKT<br>TECHNICZNY   |
| K-31                            |   |
| RYSUNEK OPRACOWANY W PROGRAMIE: | ArchICAD SE   |
| INTRSoft IntellicAD             | Licencja nr: V.75-VBB9-M21A-WLV   |