




(+3) Poz. 4.6.5 Belka żelbet. 35cm x 47cm - długość belki podana po dłuższym boku

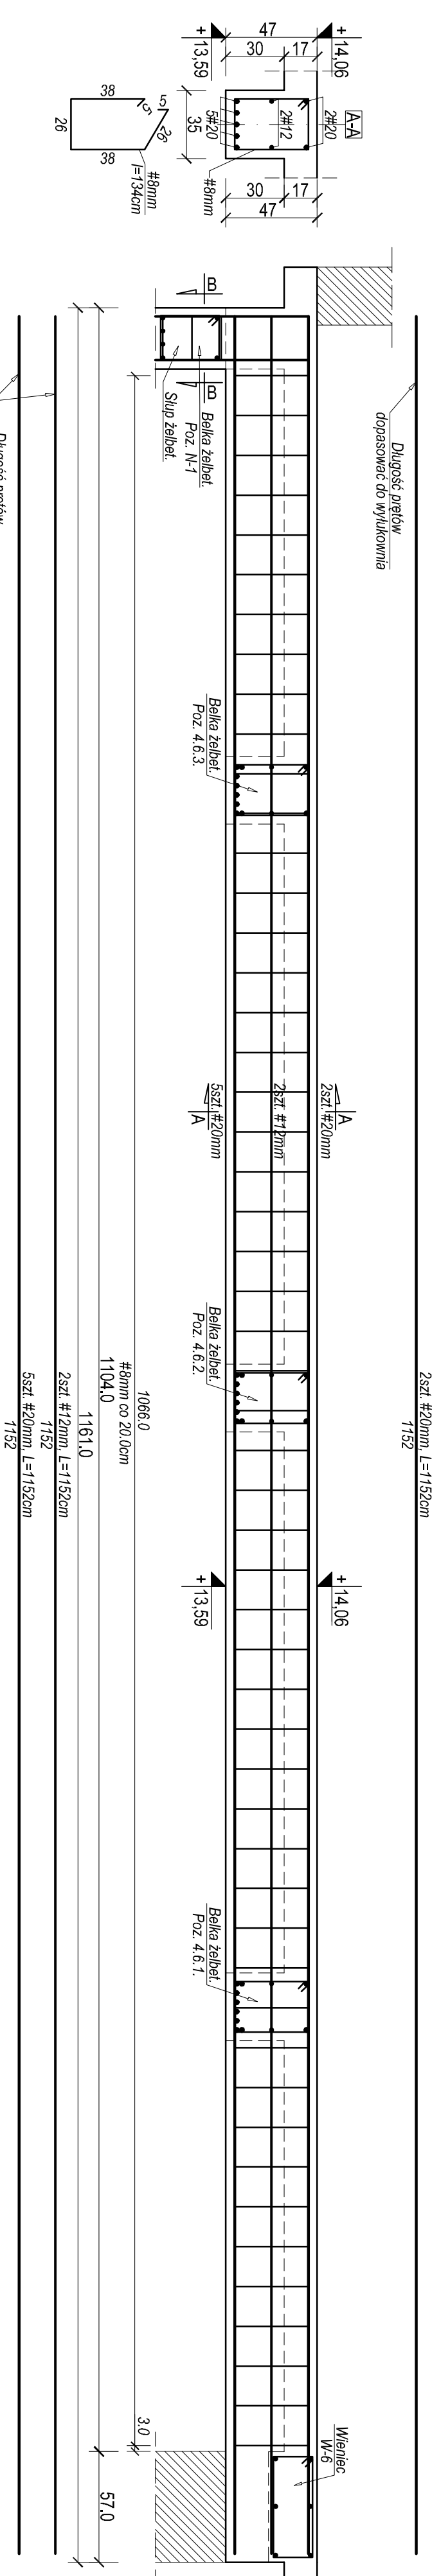


UWAGA !
Wymiary należy zweryfikować na budowie.
Dostosować do poziomów istniejących stropów

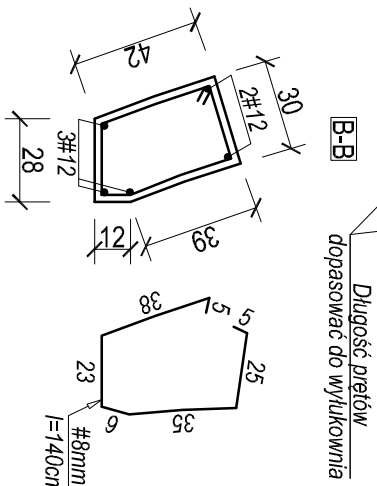

(+3) Poz. 4.7.1 Belka żelbet. 61cm x 63cm

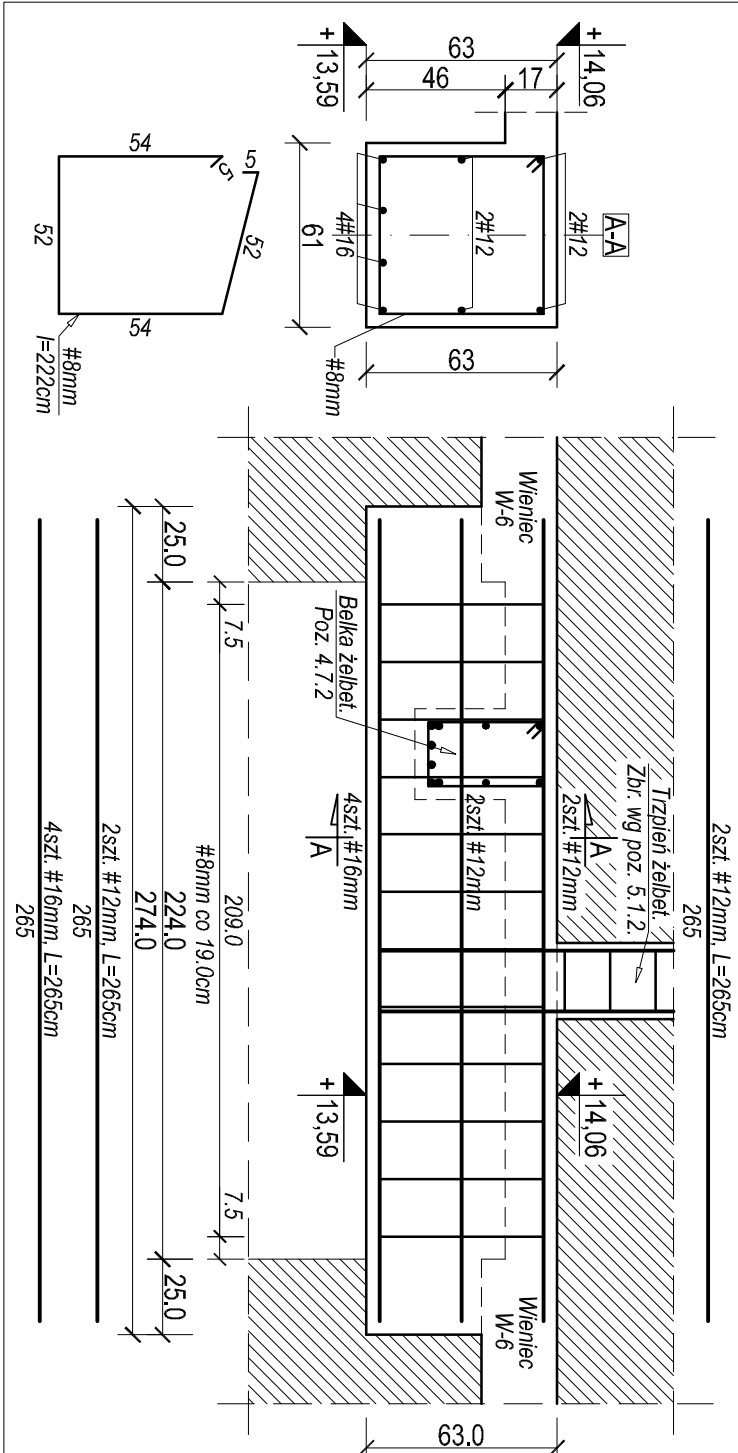

(+3) Poz. 4.6.6 Belka żelbet. 50cm x 47cm

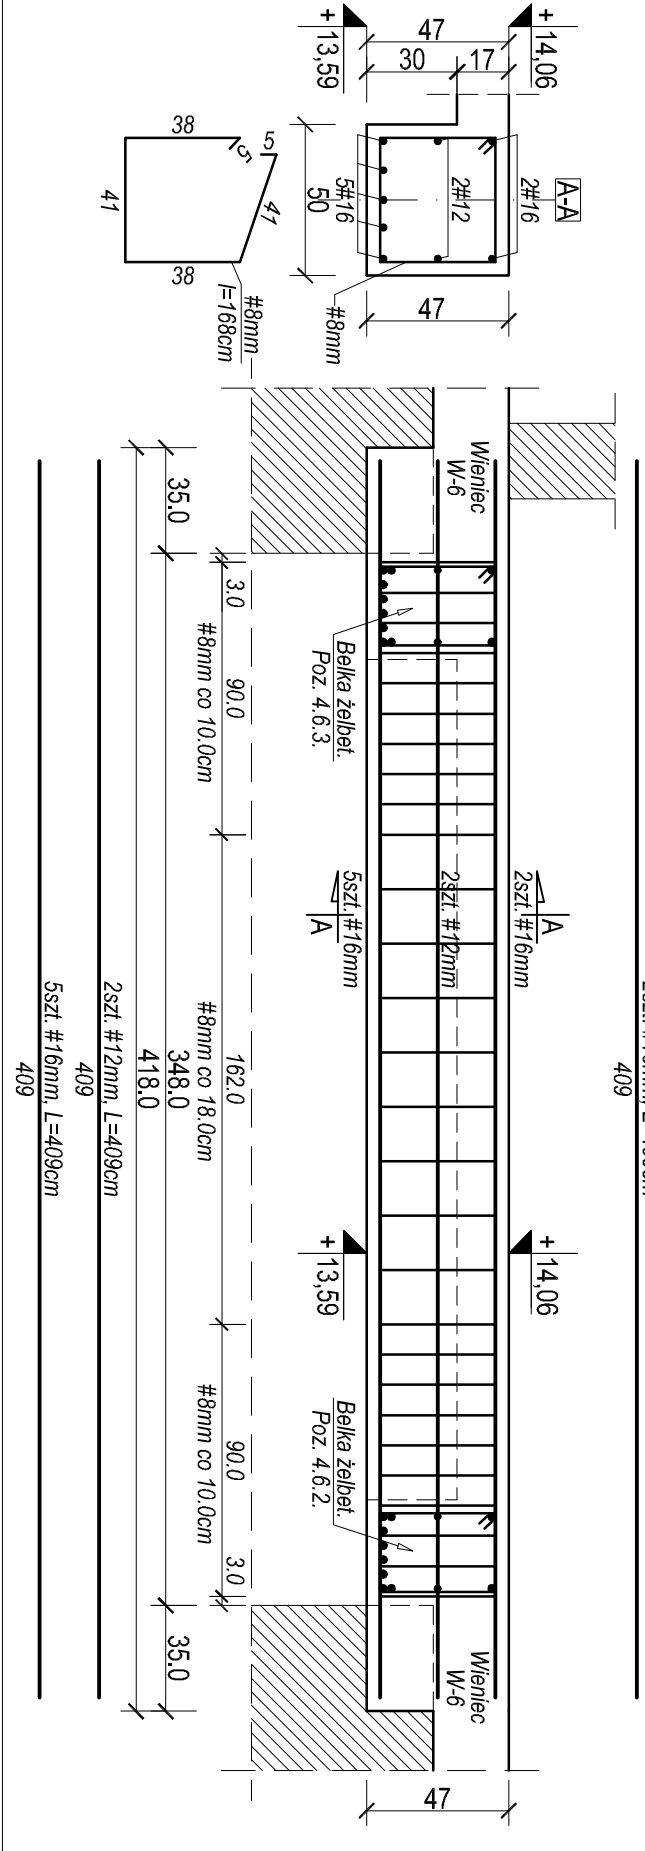

BIURO PROJEKTOWE KONSTRUKTOR PAWEŁ POLACZEK Orawka 52, 34-480 Jablonka konstruktor.podhale@gmail.com tel. 18 26 522 18, tel. kom. 602 709 313			
INWESTYCJA	PRZEBUDOWA, ROZBUDOWA, NADBUDOWA I TERMOMODERNIZACJA BUDYNKU SZPITALA MIEJSKIEGO W RABCE-ZDRÓJU, ROZBIÓRKA KONSTRUKCJI TARASU WIELOKONDYGANCYJNEGO I SCHODÓW ZEWNĘTRZNYCH PRZYLEGAJĄCYCH DO BUDYNKU SZPITALA ORAZ BUDOWA MUROWÓW OPOROWYCH		
LOKALIZACJA	RABKA ZDRÓJ dz. nr ewid.: 679/2, 679/1, 679/3, 679/4; obręb 0002 Rabka-Stone dz. nr ewid.: 4203/4, 4203/3, 4203/2, 4203/5 obręb 0001 Rabka-Zdrój		
PROJEKTOWAŁ:	Inż. Paweł Polaczek Upr. bud. do projektowania i kierowania robotami budowlanymi bez ograniczeń w specjalności konstrukcyjno - budowlanej nr ewid. MAP/0172/PWOK05		
SPRAWDZIŁ:	mgr inż. Kamil Kwak Upr. bud. do projektowania i kierowania robotami budowlanymi bez ograniczeń w specjalności konstrukcyjno - budowlanej nr ewid. MAP/0637/PWBKb/21		
PRZEMKOT RI-SUNKU	Szczegóły konstrukcyjne (+3) poz.: 4.6.5; 4.6.6; 4.7.1		
Data: 07.2022r.	Skala: 1:25	Nr. rys. K-33	
Branża: KONSTRUKCJE		Faza: PROJEKT TECHNICZNY	
RYSUNEK OPRACOWANY W PROGRAMIE: ArchiCAD SE Licencja nr: 8-5865112 InRoads IntellCAD Licencja nr: VL75-VB59-M21A-W1LV			