

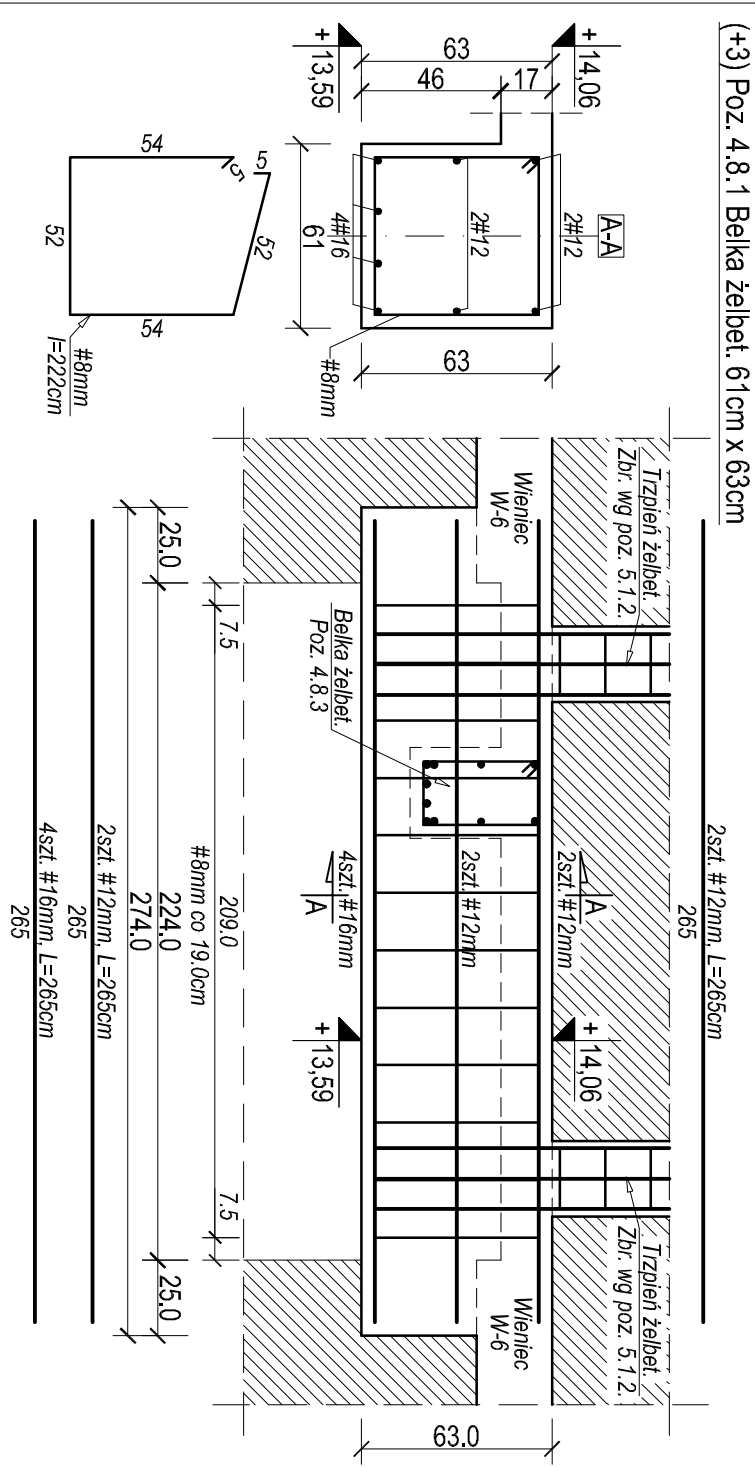
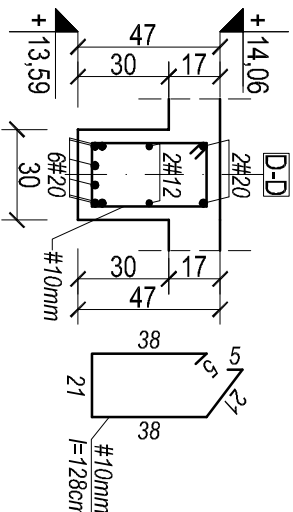


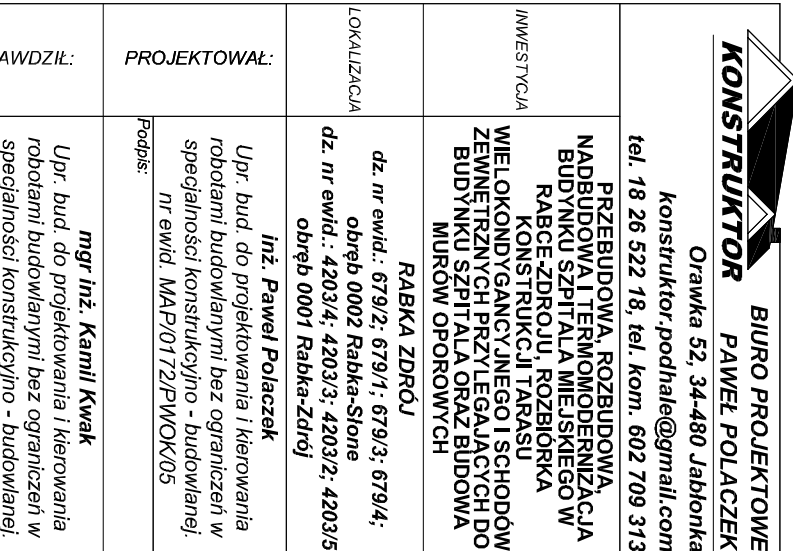

- BETON B 30
- STAL
- A III N (Bst
- A I (St3S) -
- Otulina zbroj

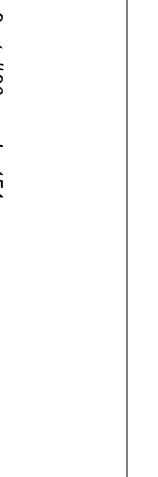

PRZEMOT PRZESKUNU		Szczebgjo konstrukcyjne	
(+3) poz.:4.7.2.; 4.8.1.; 4.8.2.; 4.8.3.			
Data:	07.2022r.	Stale	1:25
Biuro:	KONSTRUKCJE	Fazat:	PROJEKT TECHNICZNY
RYSUNEK OPRACOWANY W PROGRAMIE:		K-34	
ArchCAD 3E InRoads AutoCAD		Licencja nr 8-8668172 Licencja nr VJVS-0588-M214-W1LV	