


(+4) Poz. 4.7. Rama želbet.

Przekrój belki poziomej 25 x 42cm

Przekrój trzpienia 25 x 30cm

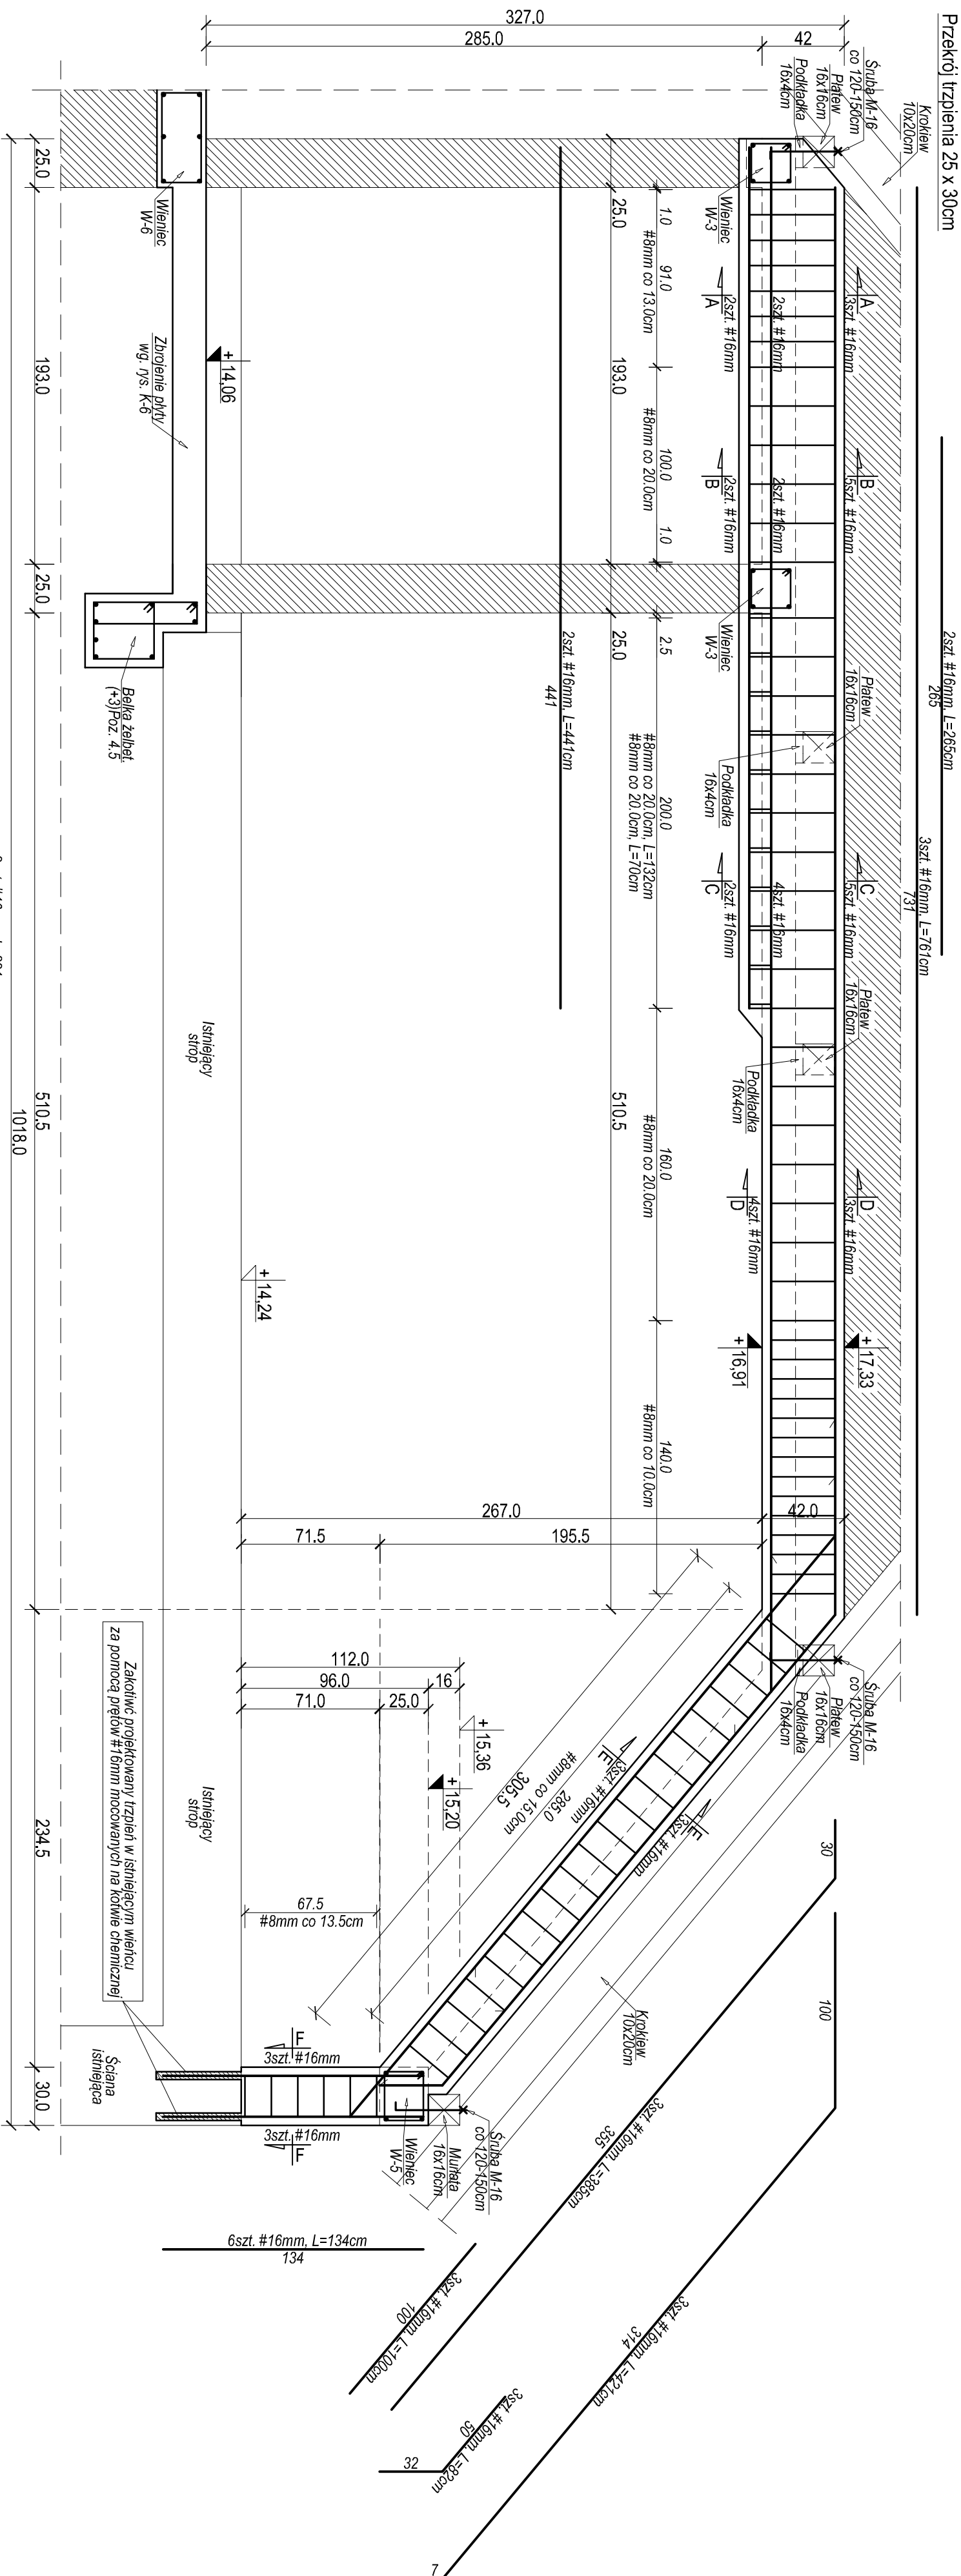

- BETON B 30
- STAL
 - A III N (BS1500S) - zbrojenie główne
 - A I (S13S) - zbrojenie pomocnicze
 - Otulina zbrojenia 4,0cm

**Wymiary należy zweryfikować na budowie.
Dostosować do poziomów istniejących stropów**

- BETON B 30

- STAL

- A III N (BSt500S) - zbrojenie g łowne
- A I (St3S) - zbrojenie pomocnicze
- Otulina zbrojenia 4,0cm



Orawka 52, 34-480 Jablonka

konstruktor.podhale@gmail.com
tel. 18 26 522 18, tel. kom. 602 709 313

WIELOKONDYCYJNYCH I SCHODÓW
ZEWNĘTRZNYCH PRZYLEGAJĄCYCH DO
BUDYNKU SZPIALA ORAZ BUDOWA
MURÓW OPOKOWYCH

RABKA ZDRÓJ

dz. nr ewid.: 679/2; 679/1; 679/3; 679/4;
obręb 0002 Rabka-Stone

obřeh 0001 Rabka-Zdrój

inż. Paweł Polaczek	
---------------------	--

Upr. bud. do projektowania i kierowania robotami budowlanymi bez ograniczeń w specjalności konstrukcyjno - budowlanej.
nr ewid. MAP/0172/PWOK/05

PRO	III. COMM. WITH COLLEGE PEERS
Podpis:	

	more in? Kamil Kunk
--	---------------------

mgr inż. Kamil Kwak
Upr. bud. do projektowania i kierowania

robotami budowlanymi bez ograniczeń w

nr ewid. MAP/0637/PWBKb/21

Podpis:

Szczegóły konstrukcyjne

(+4)poz.: 4.7

07 2022r	Skala:	Nr. tys.
	1-25	

01.2022.	1.20	K-38
01.2022.	1.20	

KONSTRUKCJE	PRZENI	...
TECHNICZNY		

WYSUNEK OPACOWANY W PROGRAMIE:
ArchCAD SE
licencja nr 8.5665112

INTRsoft InteliCAD **Licencja nr: VL75-VBB9-M21A-W1LV**