
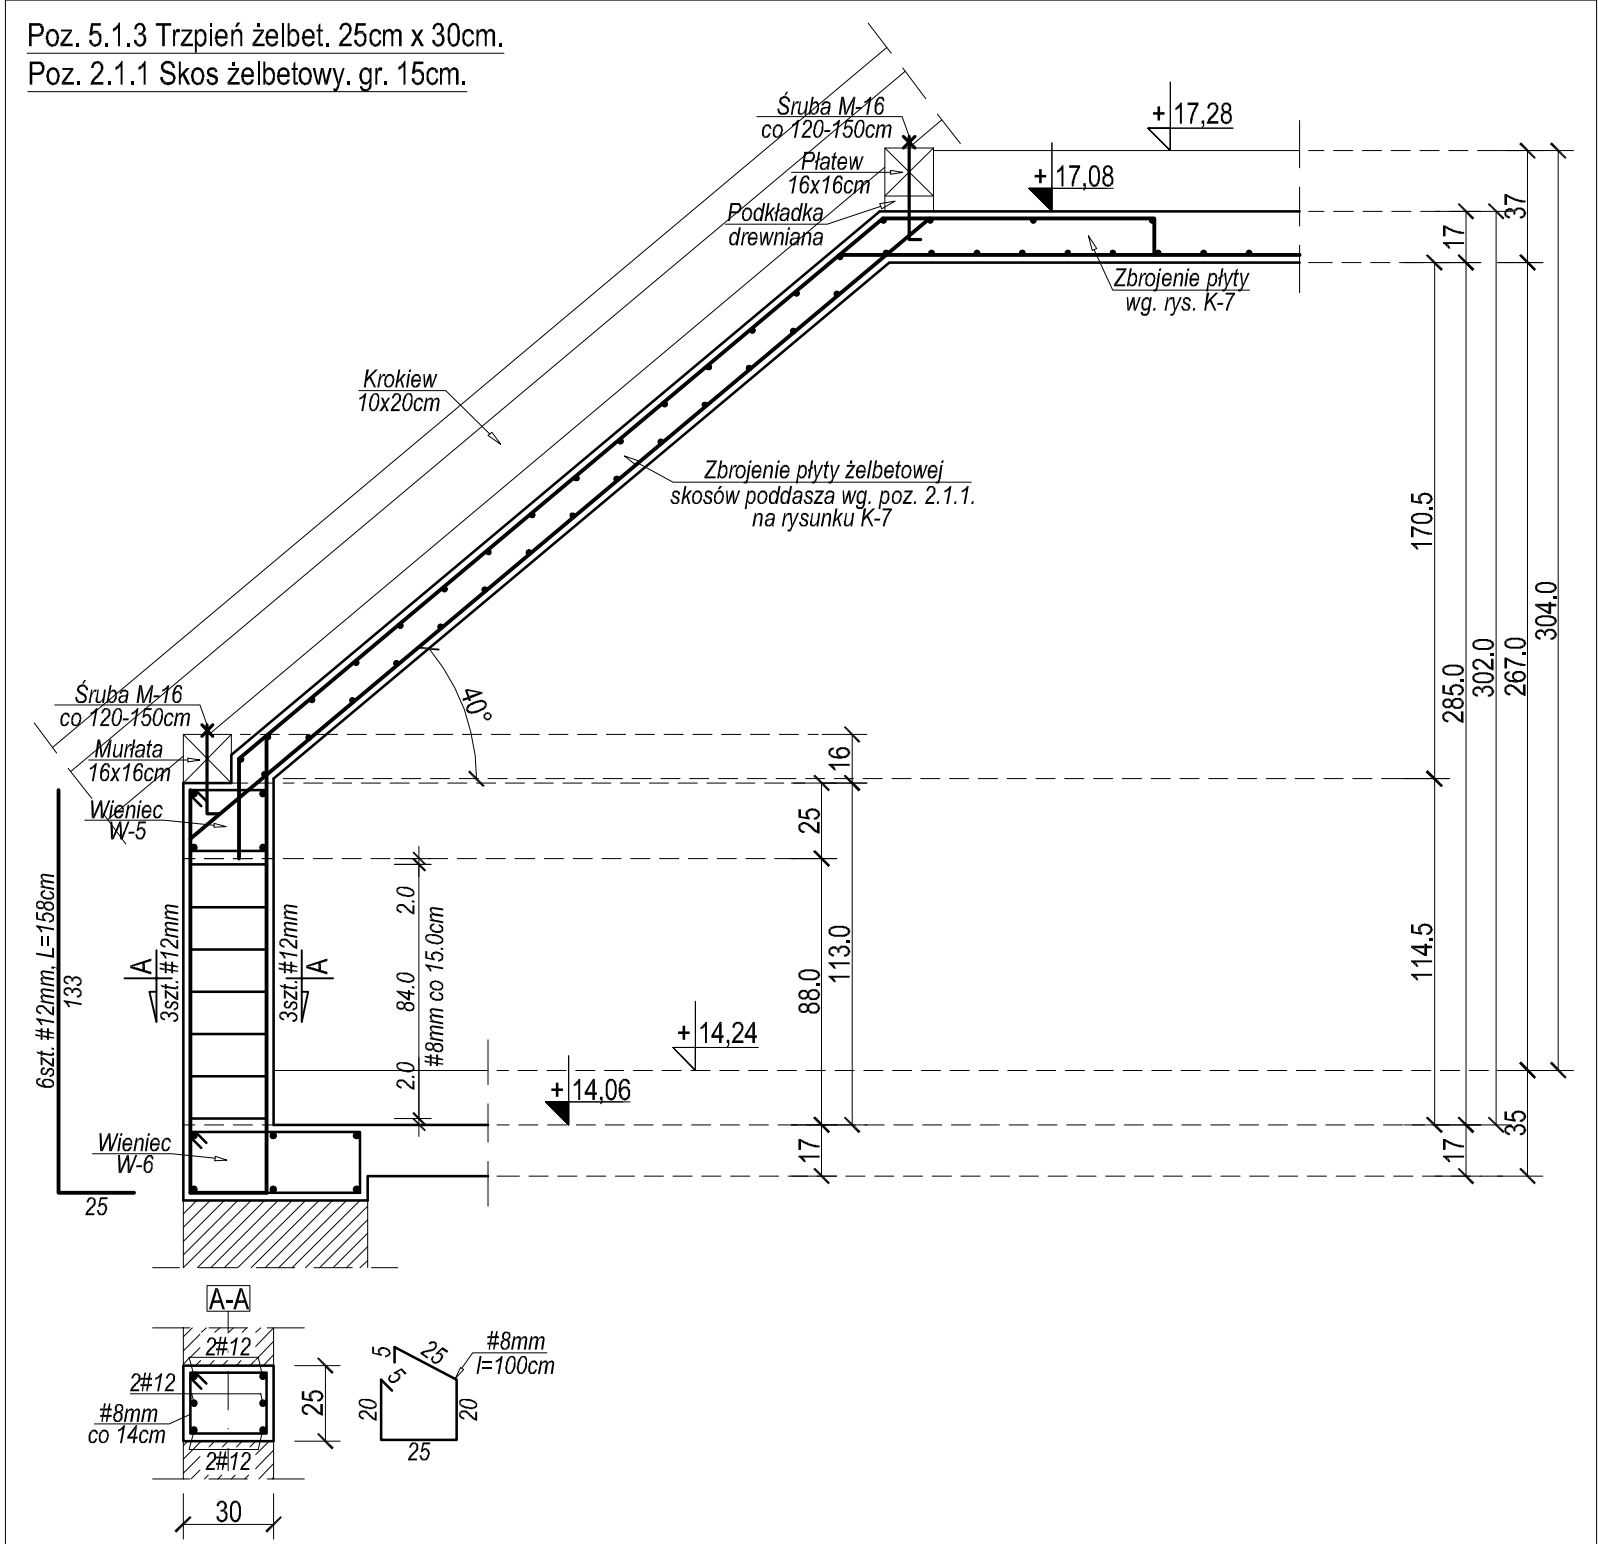


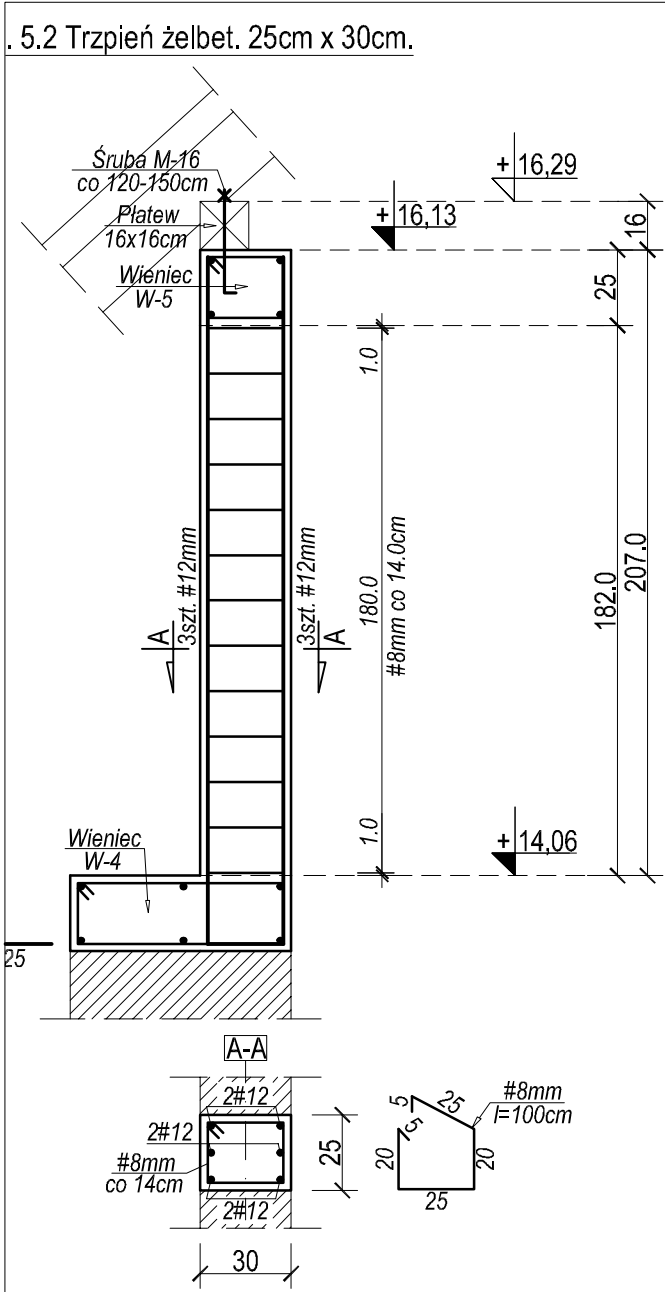

- BETON B 30
- STAL
 - A III N (BSI500S) - zbrojenie główne
 - A I (St3S) - zbrojenie pomocnicze
- Otulina zbrojenia 4,0cm

BIURO PROJEKTOWE KONSTRUKTOR PAWEŁ POLACZEK Orawka 52, 34-480 Jabłonka konstruktor.podhale@gmail.com tel. 18 26 522 18, tel. kom. 602 709 313				
INWESTYCJA	PRZEBUDOWA, ROZBUDOWA, NADBUDOWA I TERMOMODERNIZACJA BUDYNKU SZPITALA MIEJSKIEGO W RABCE-ZDRÓJU, ROZBIÓRKA KONSTRUKCJI TARASU WIELOKONDYGANCYJNEGO I SCHODÓW ZEWNĘTRZNYCH PRZYLEGAJĄCYCH DO BUDYNKU SZPITALA ORAZ BUDOWA MUROWÓW OPOROWYCH			
LOKALIZACJA	RABKA ZDRÓJ dz. nr ewid.: 679/2; 679/1; 679/3; 679/4; obręb 0002 Rabka-Słone dz. nr ewid.: 4203/4; 4203/3; 4203/2; 4203/5 obręb 0001 Rabka-Zdrój			
PROJEKTOWAŁ:	<i>inż. Paweł Polaczek</i> <i>Upr. bud. do projektowania i kierowania</i> <i>robotami budowlanymi bez ograniczeń w</i> <i>specjalności konstrukcyjno - budowlanej.</i> <i>nr ewid. MAP/0172/PWOK/05</i>			
	Podpis:			
SPRAWDZIŁ:	<i>mgr inż. Kamil Kwak</i> <i>Upr. bud. do projektowania i kierowania</i> <i>robotami budowlanymi bez ograniczeń w</i> <i>specjalności konstrukcyjno - budowlanej.</i> <i>nr ewid. MAP/0637/PWBKb/21</i>			
	Podpis:			
PRZEDMIOT RYSUNKU	Szczegóły konstrukcyjne (+5)poz.: 5.1.3; 5.2			
Data:	07.2022r.	Skala:	1:25	Nr. rys.
Branża:	KONSTRUKCJE	Faza:	PROJEKT TECHNICZNY	K-46
RYSUNEK OPRACOWANY W PROGRAMIE:				
ArchiCAD SE		Licencja nr: 8-5665112		
INTRsoft inteliCAD		Licencja nr: VL75-VBB9-M21A-W1LV		