




Poz. 8.2 - szyb windowy (przekrój C-C)

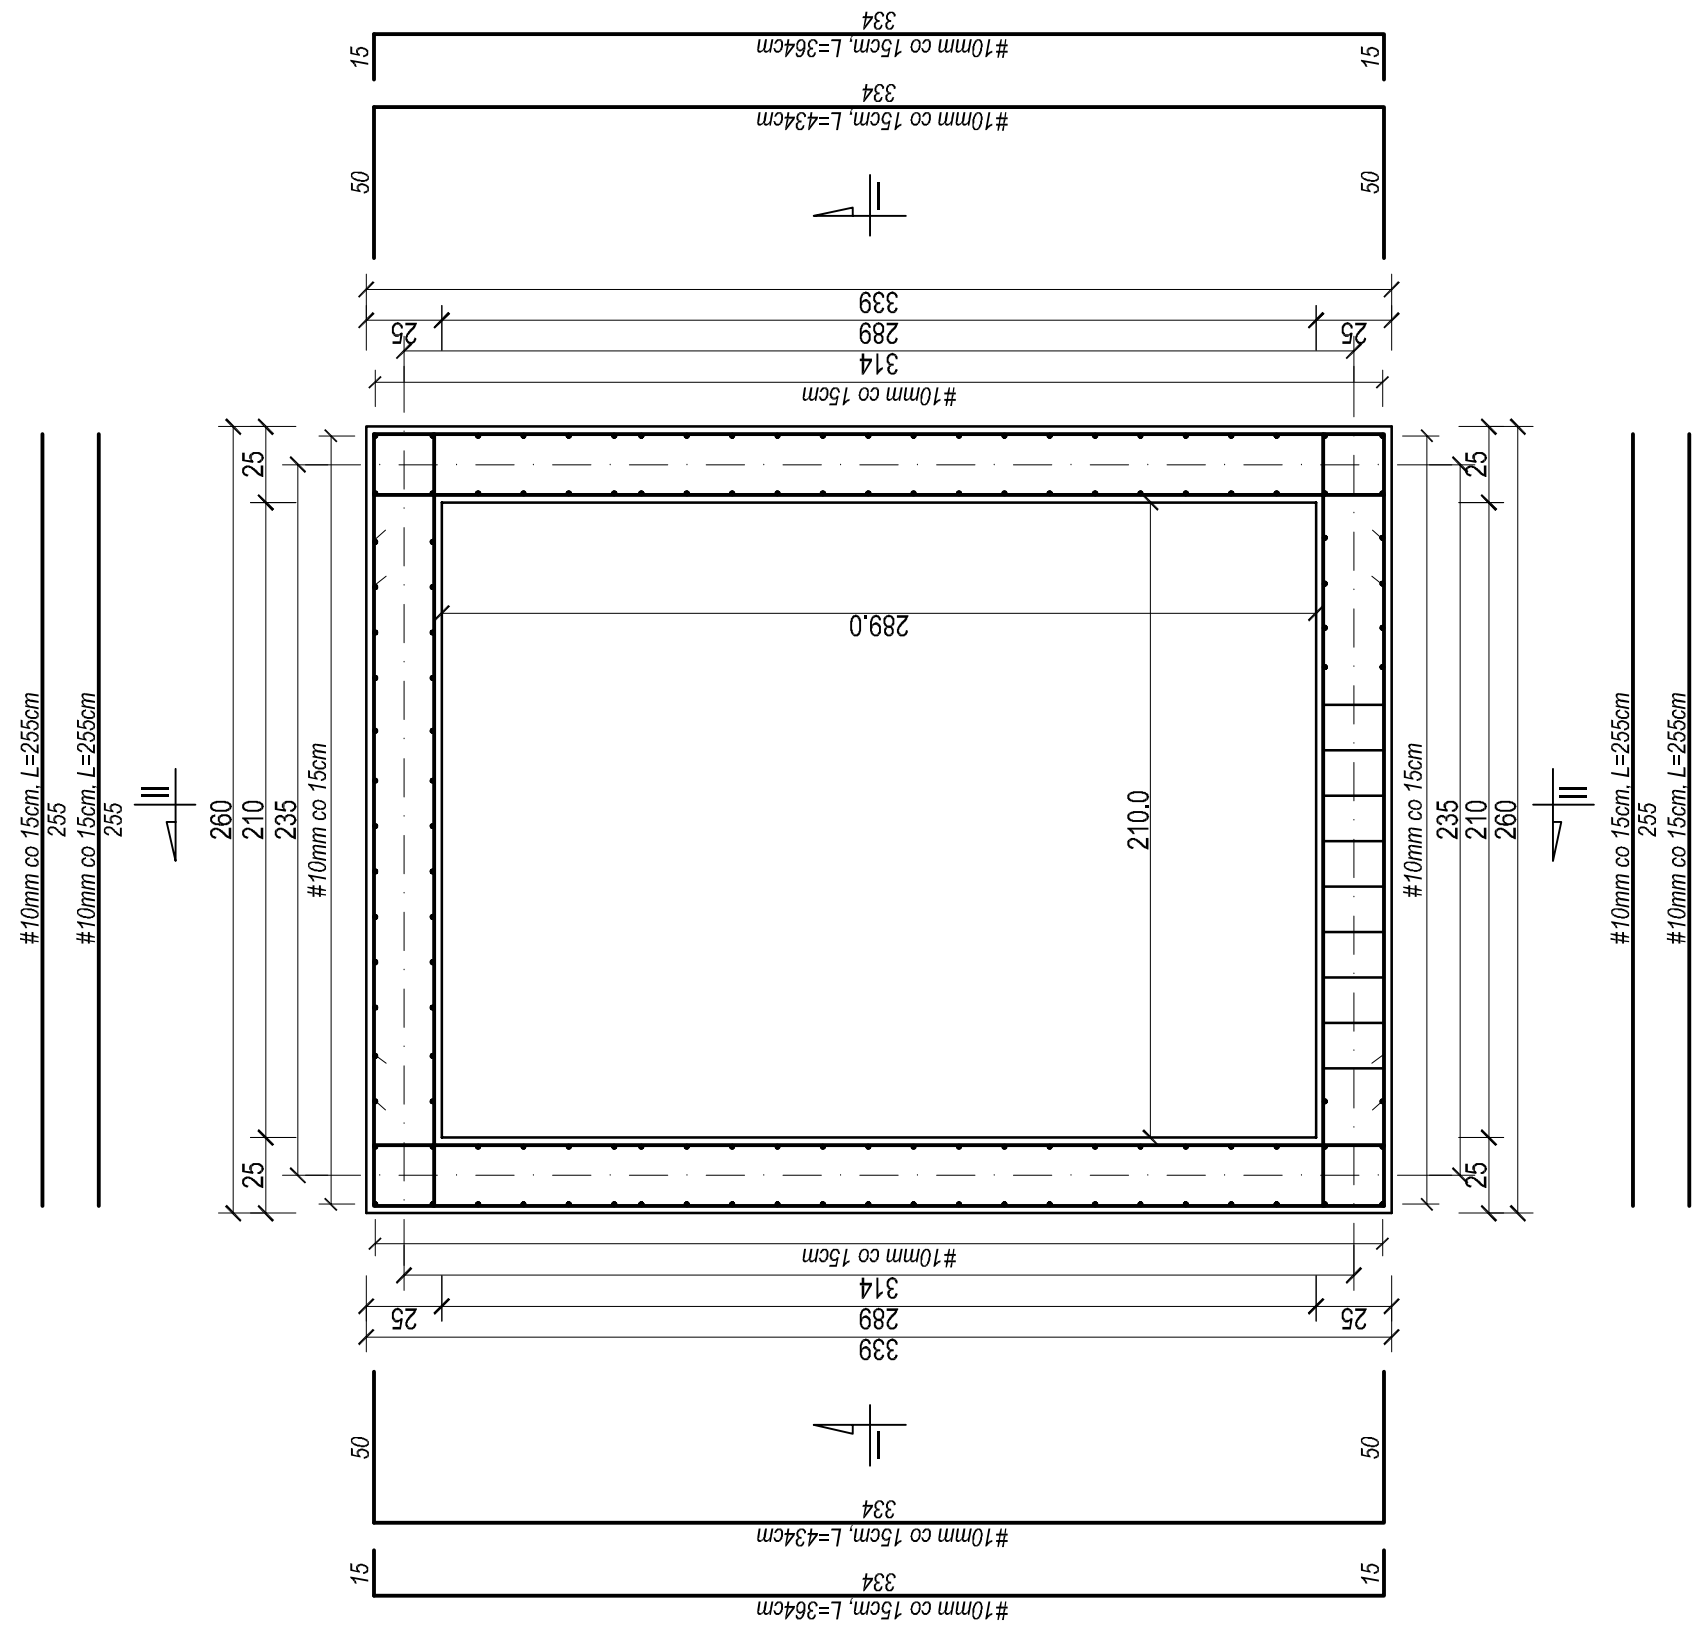


Poz. 8.2. - szyb windowy (przekrój II-II)

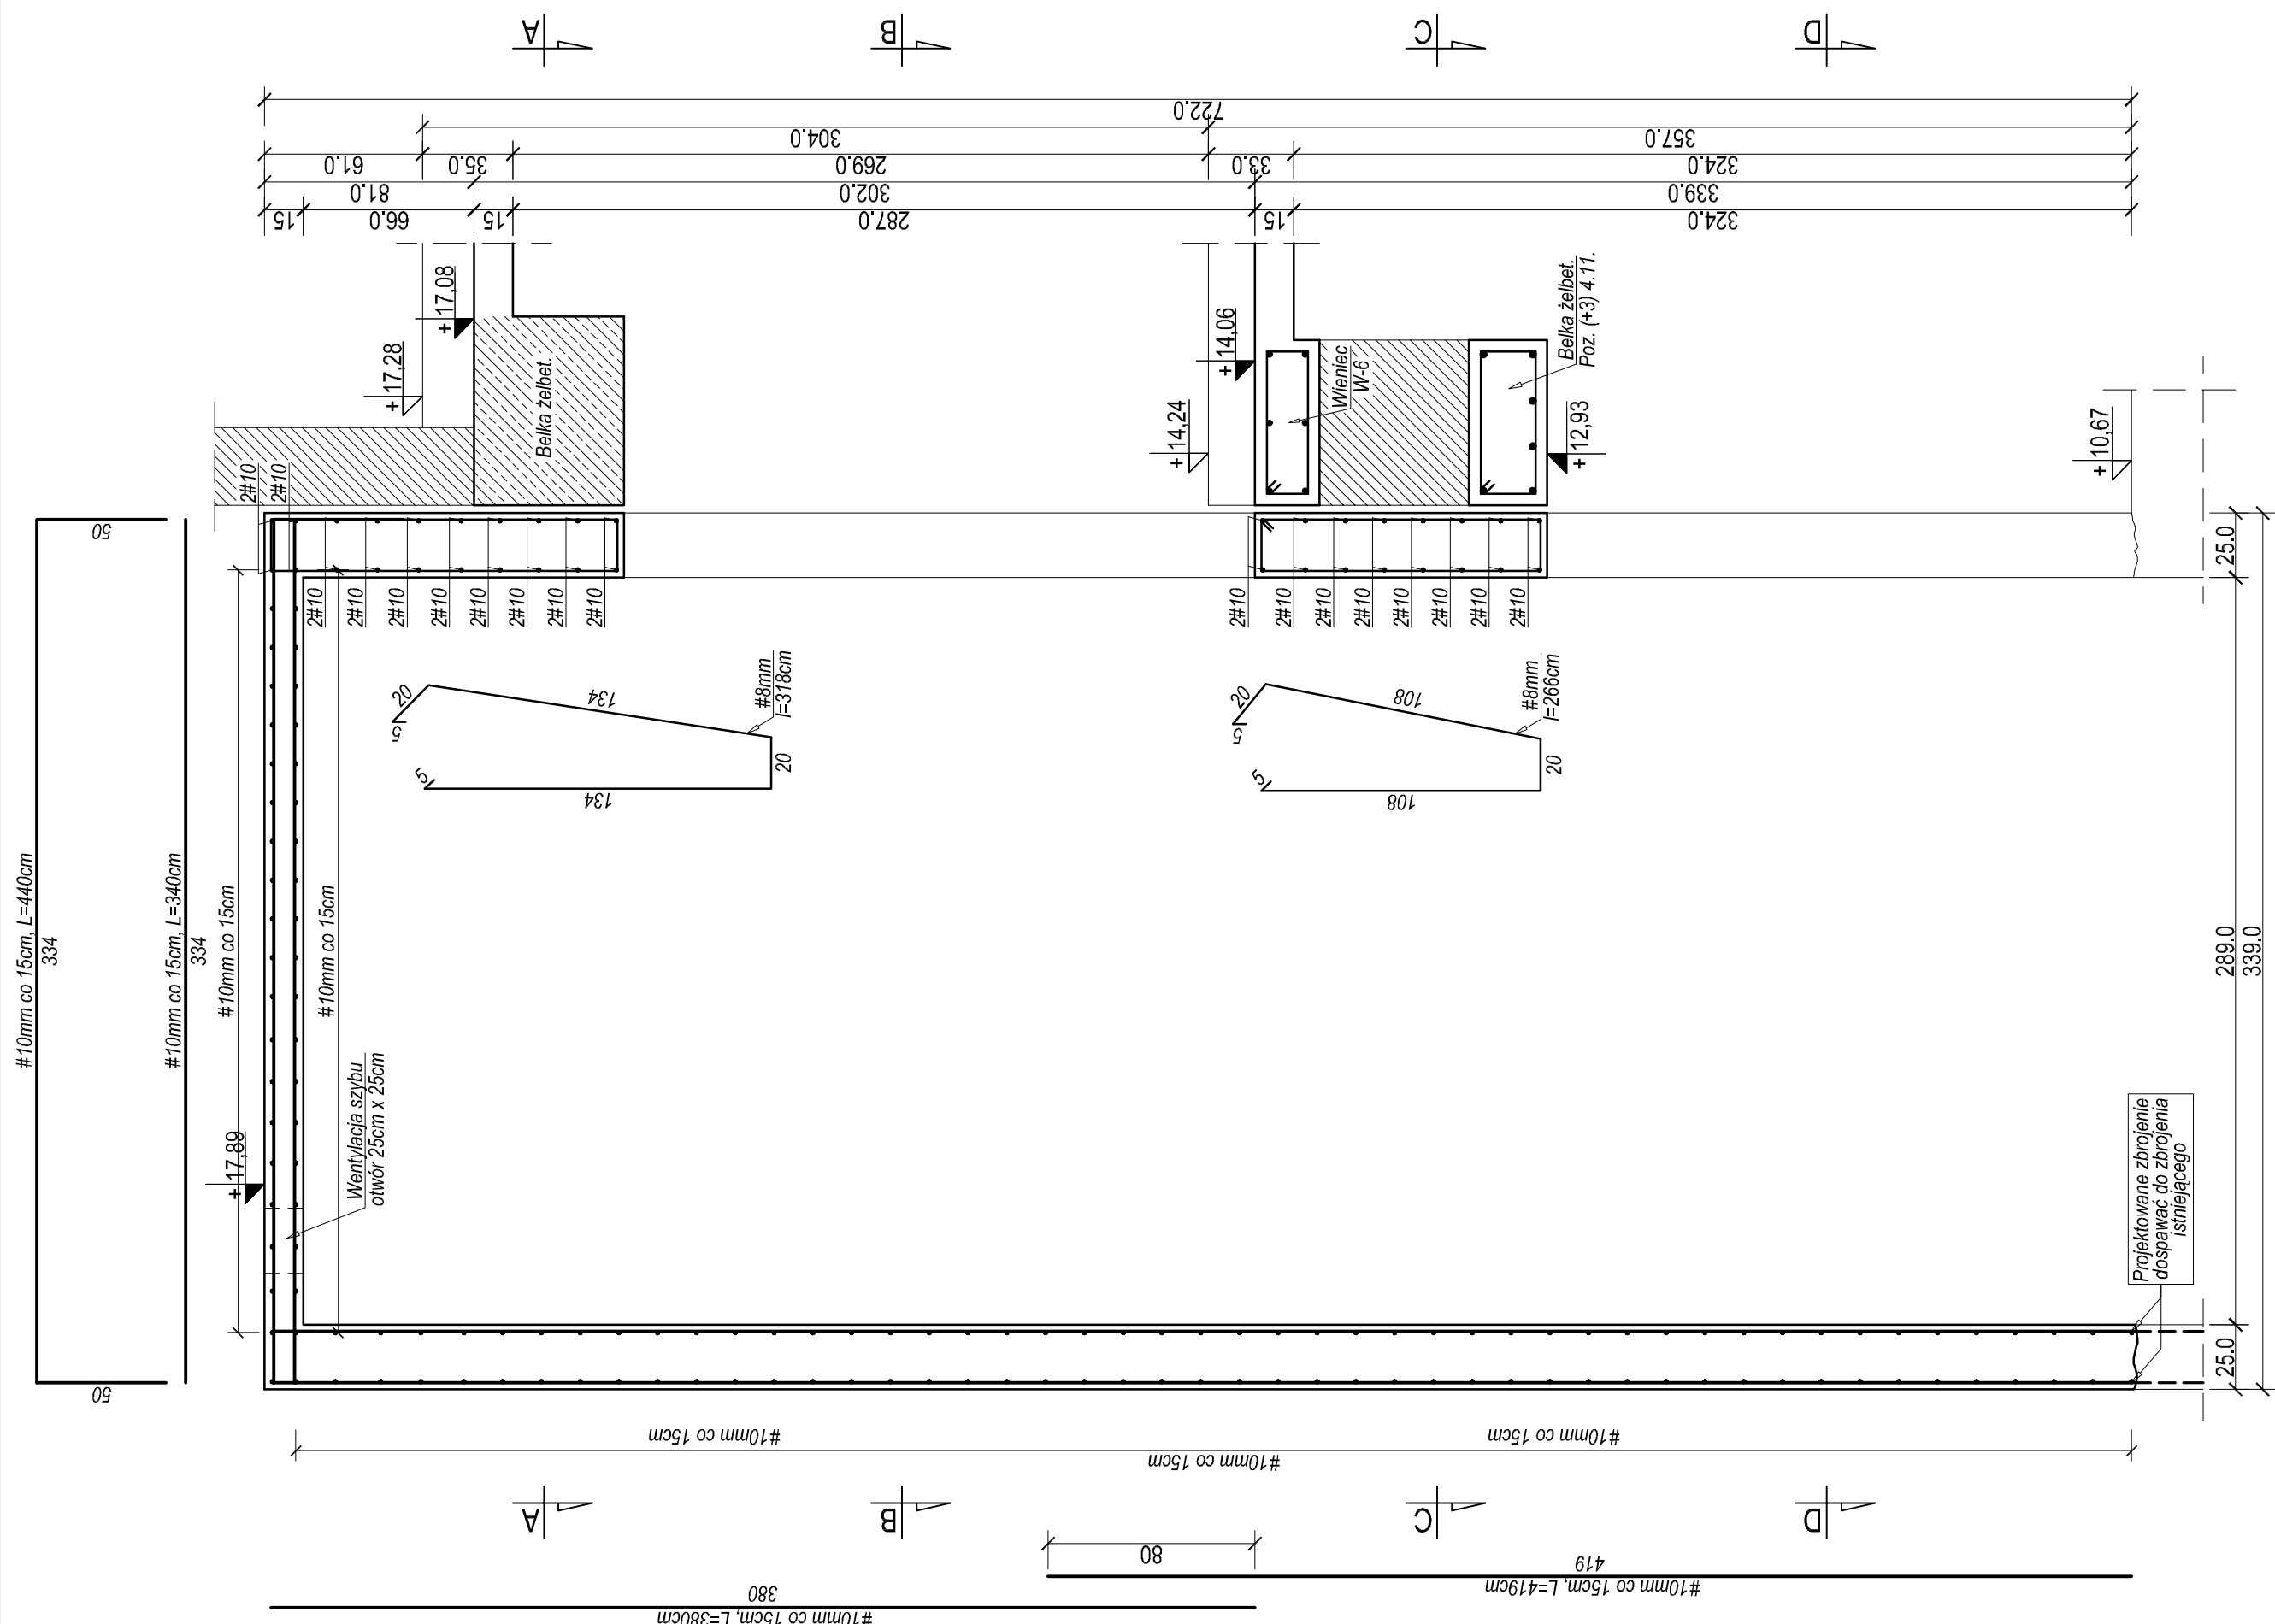


Poz. 8.2. - szyb windy (przekrój I-I)

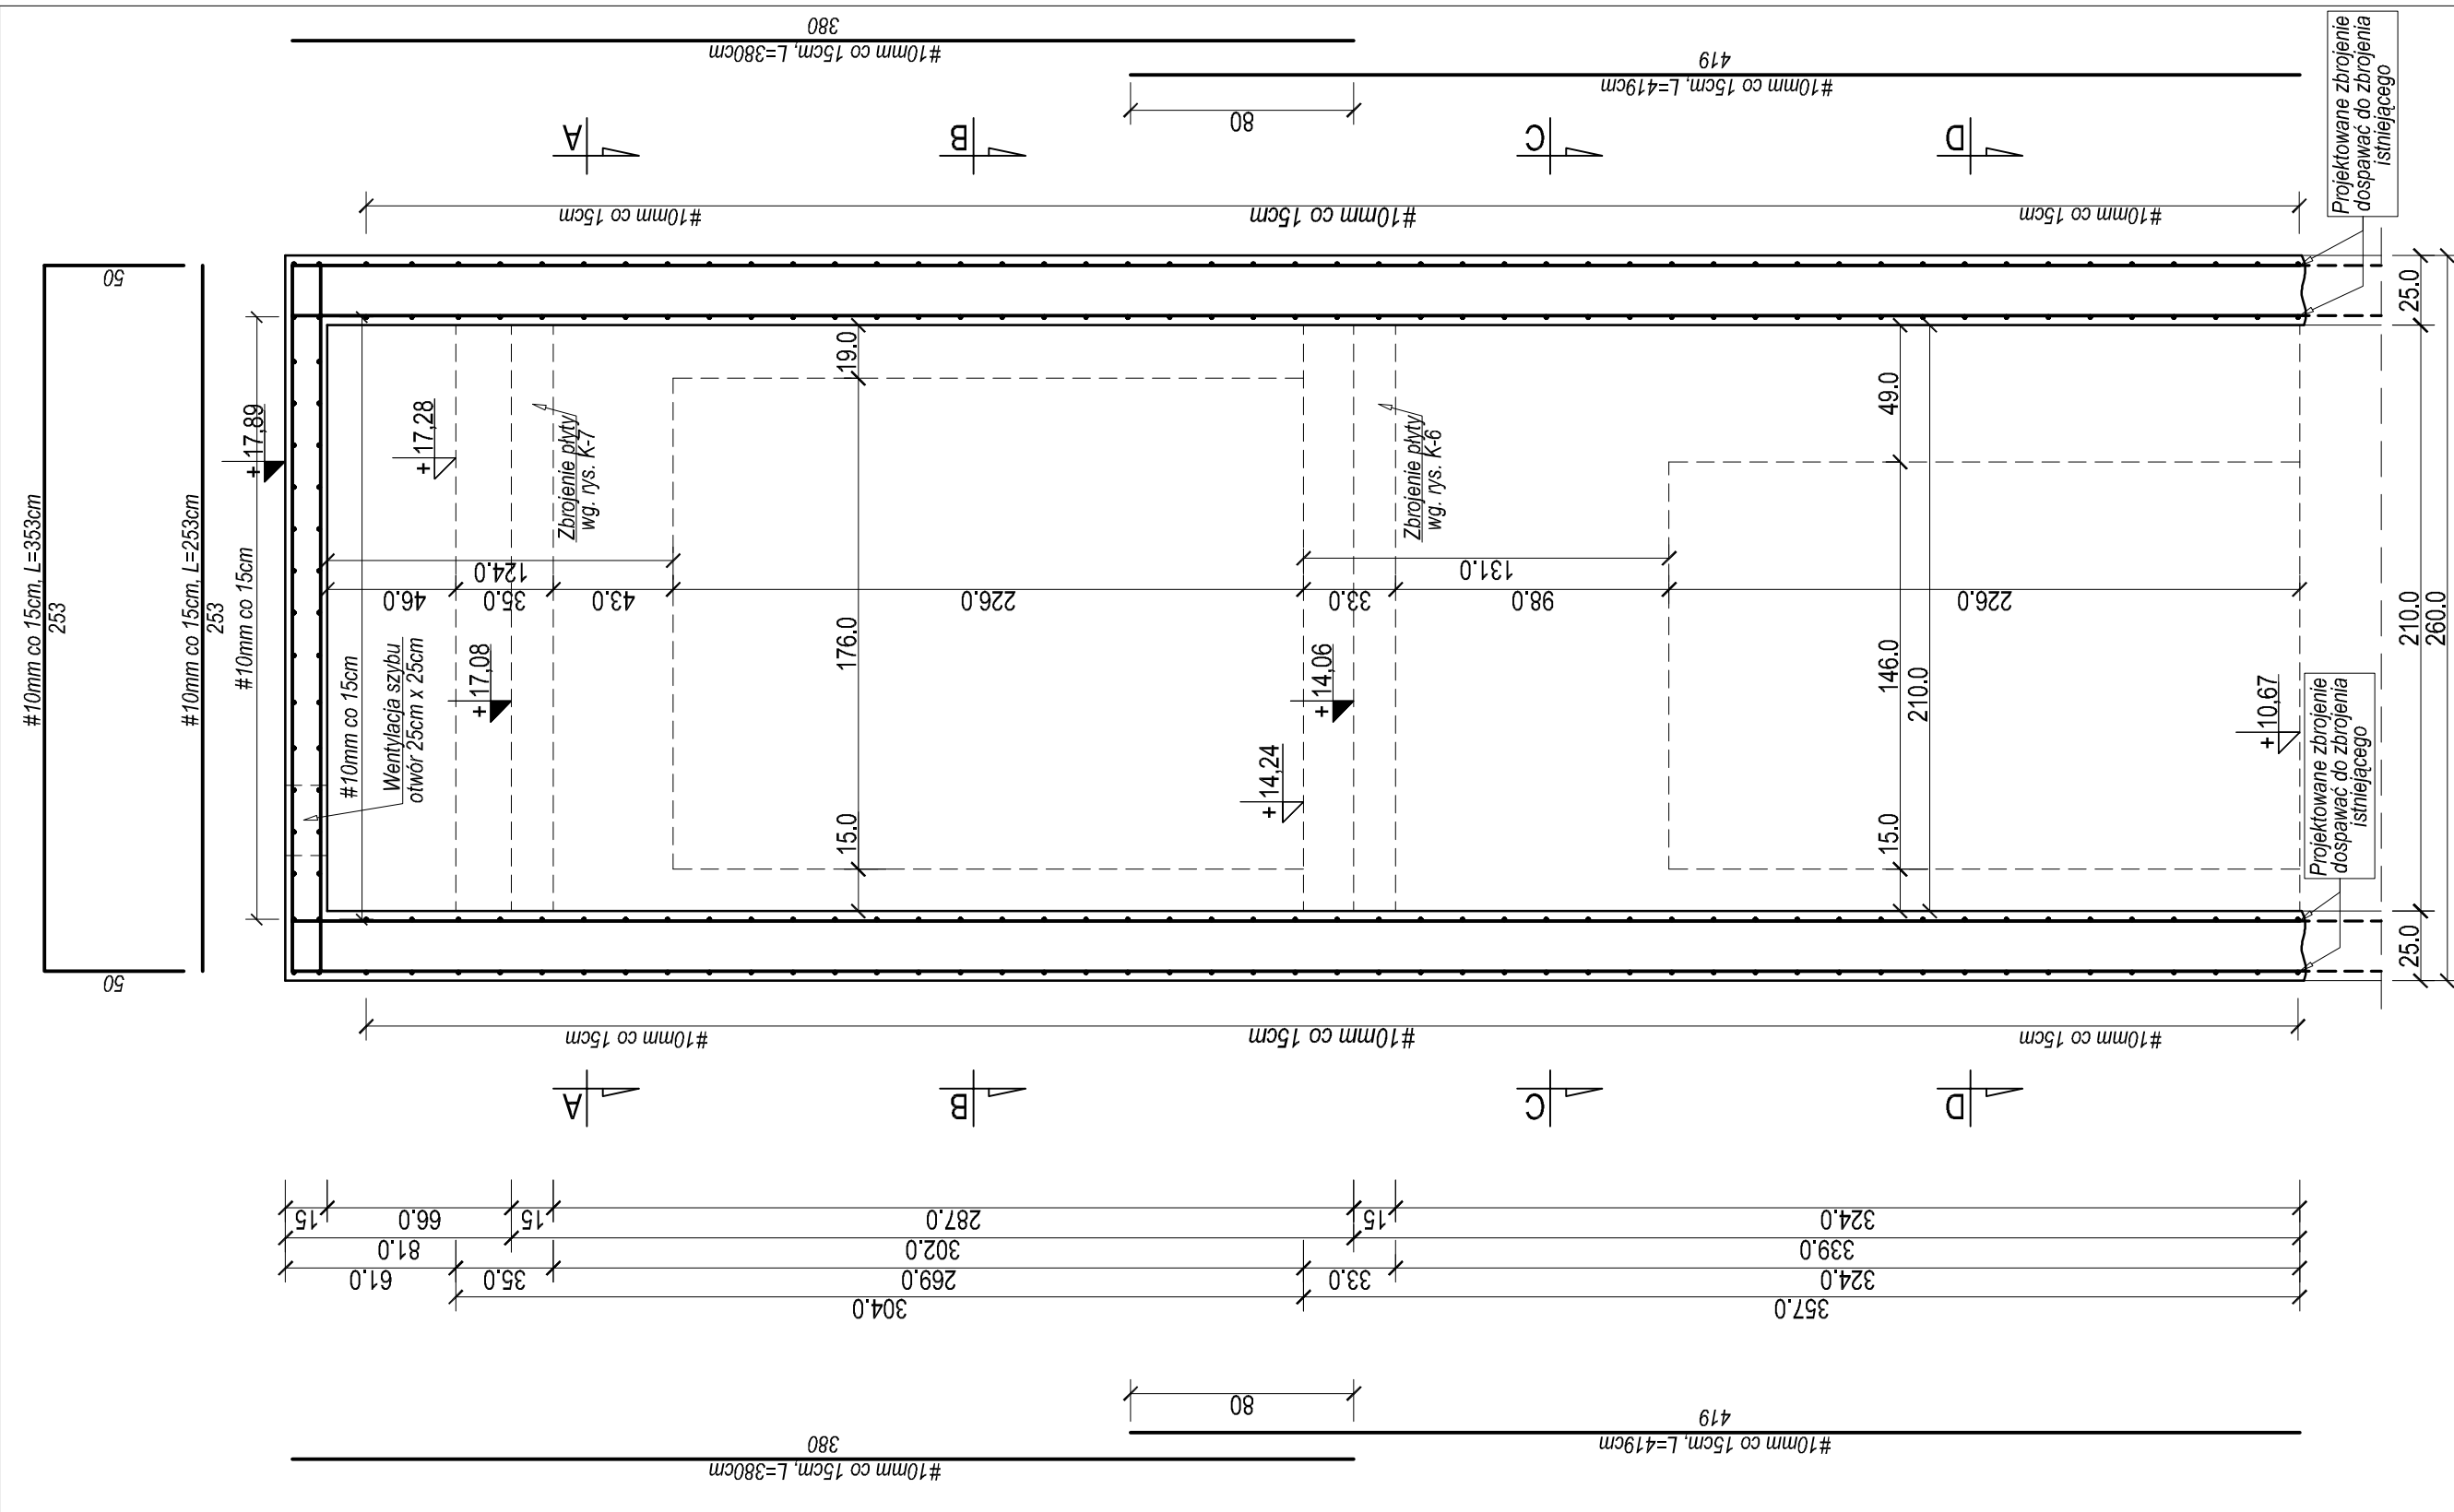


Poz. 8.2 - szyb windowy (przekrój D-D)

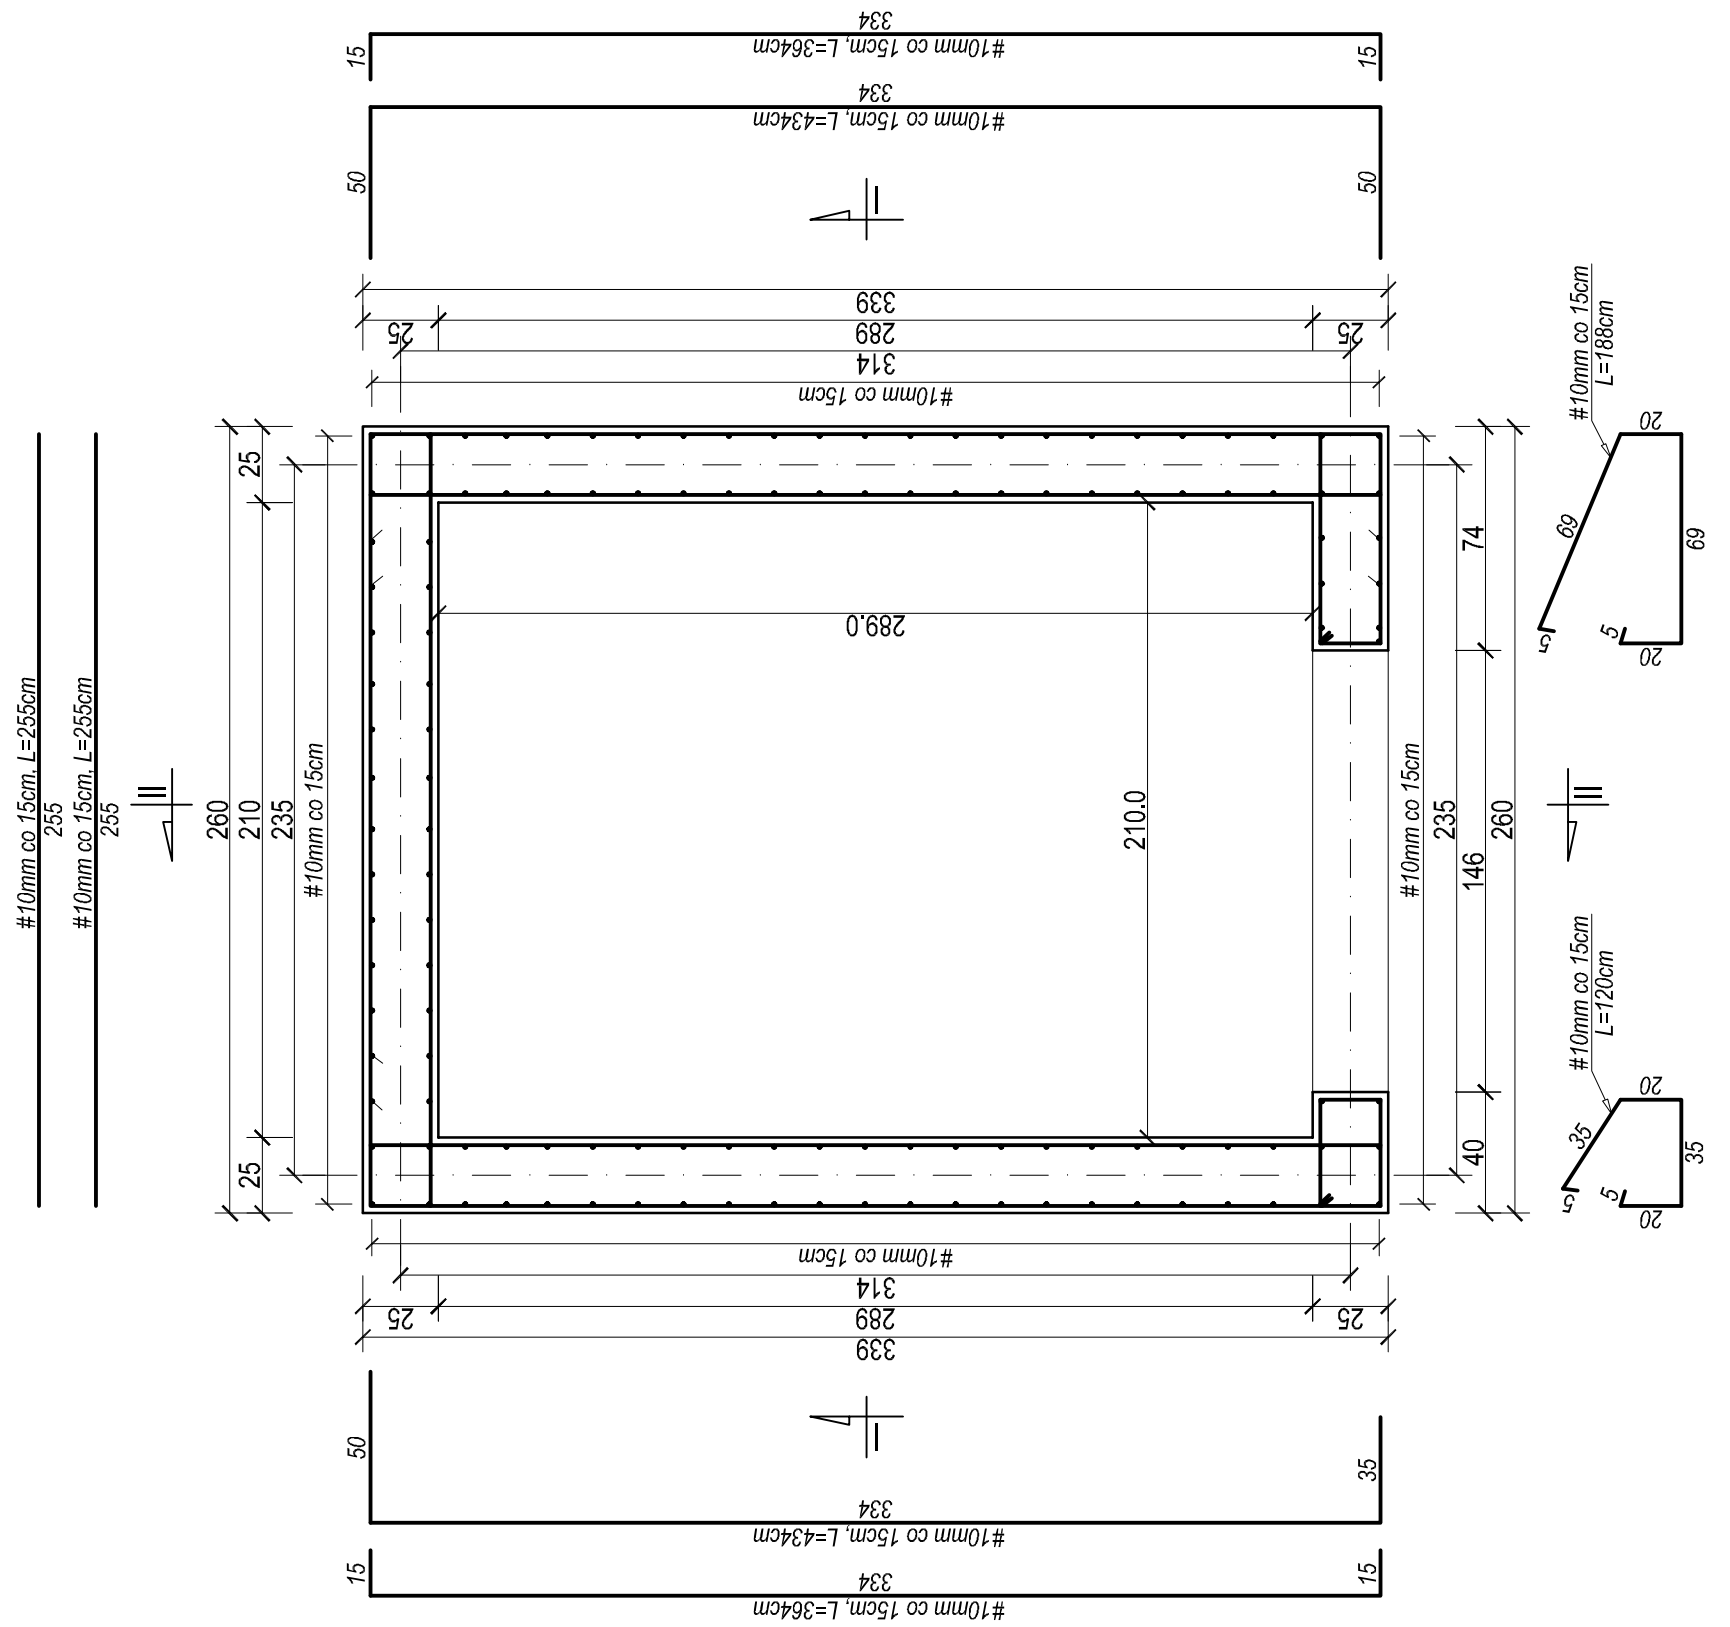

Poz. 8.2 - szyb windowy (przekrój A-A)

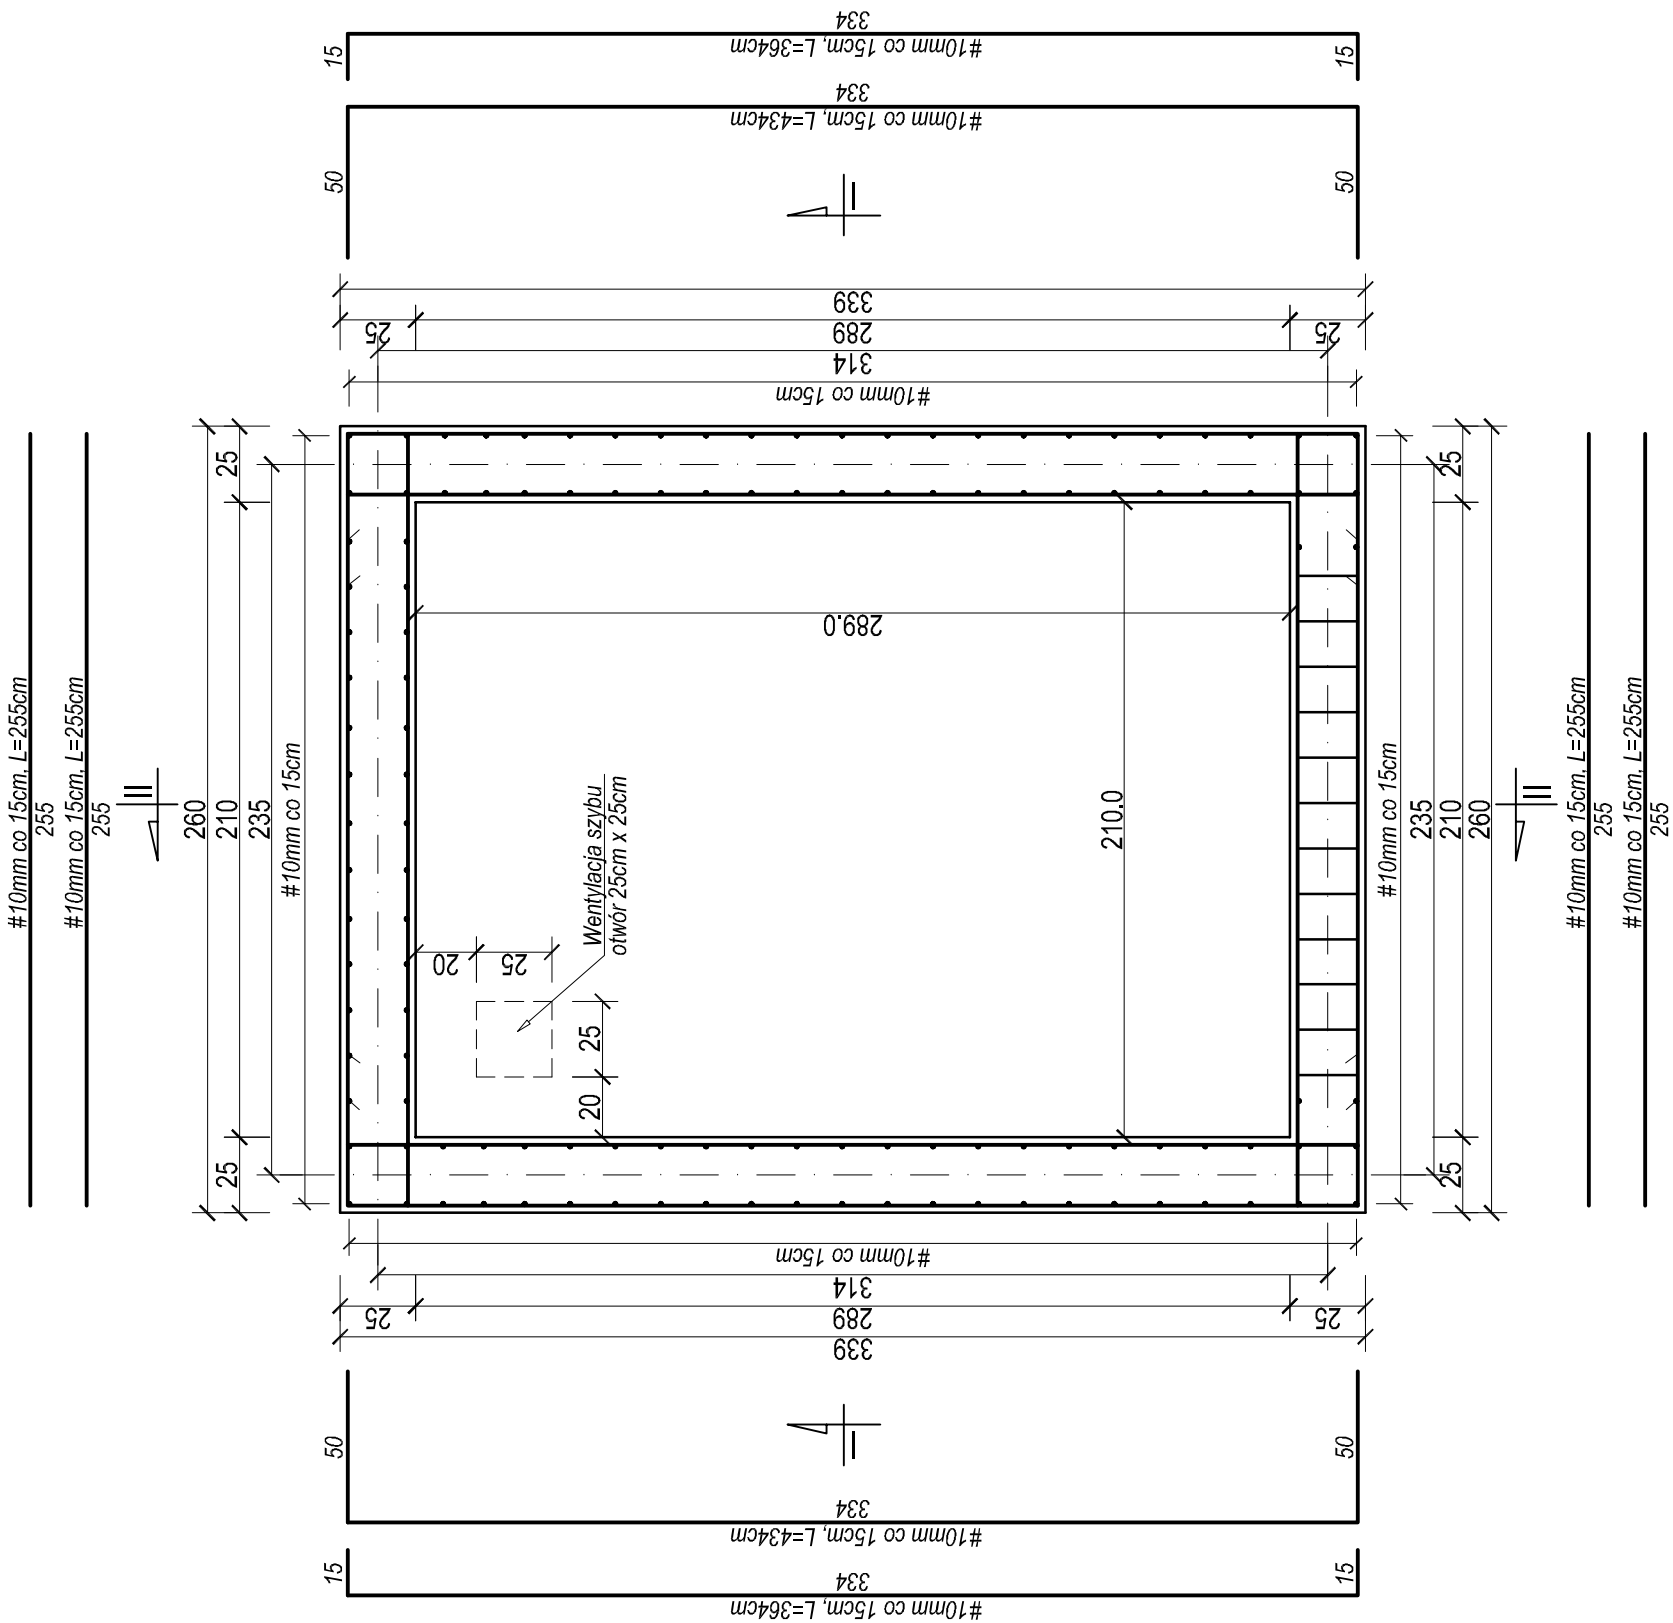

Poz. 8.2 - szyb windowy (przekrój B-B)

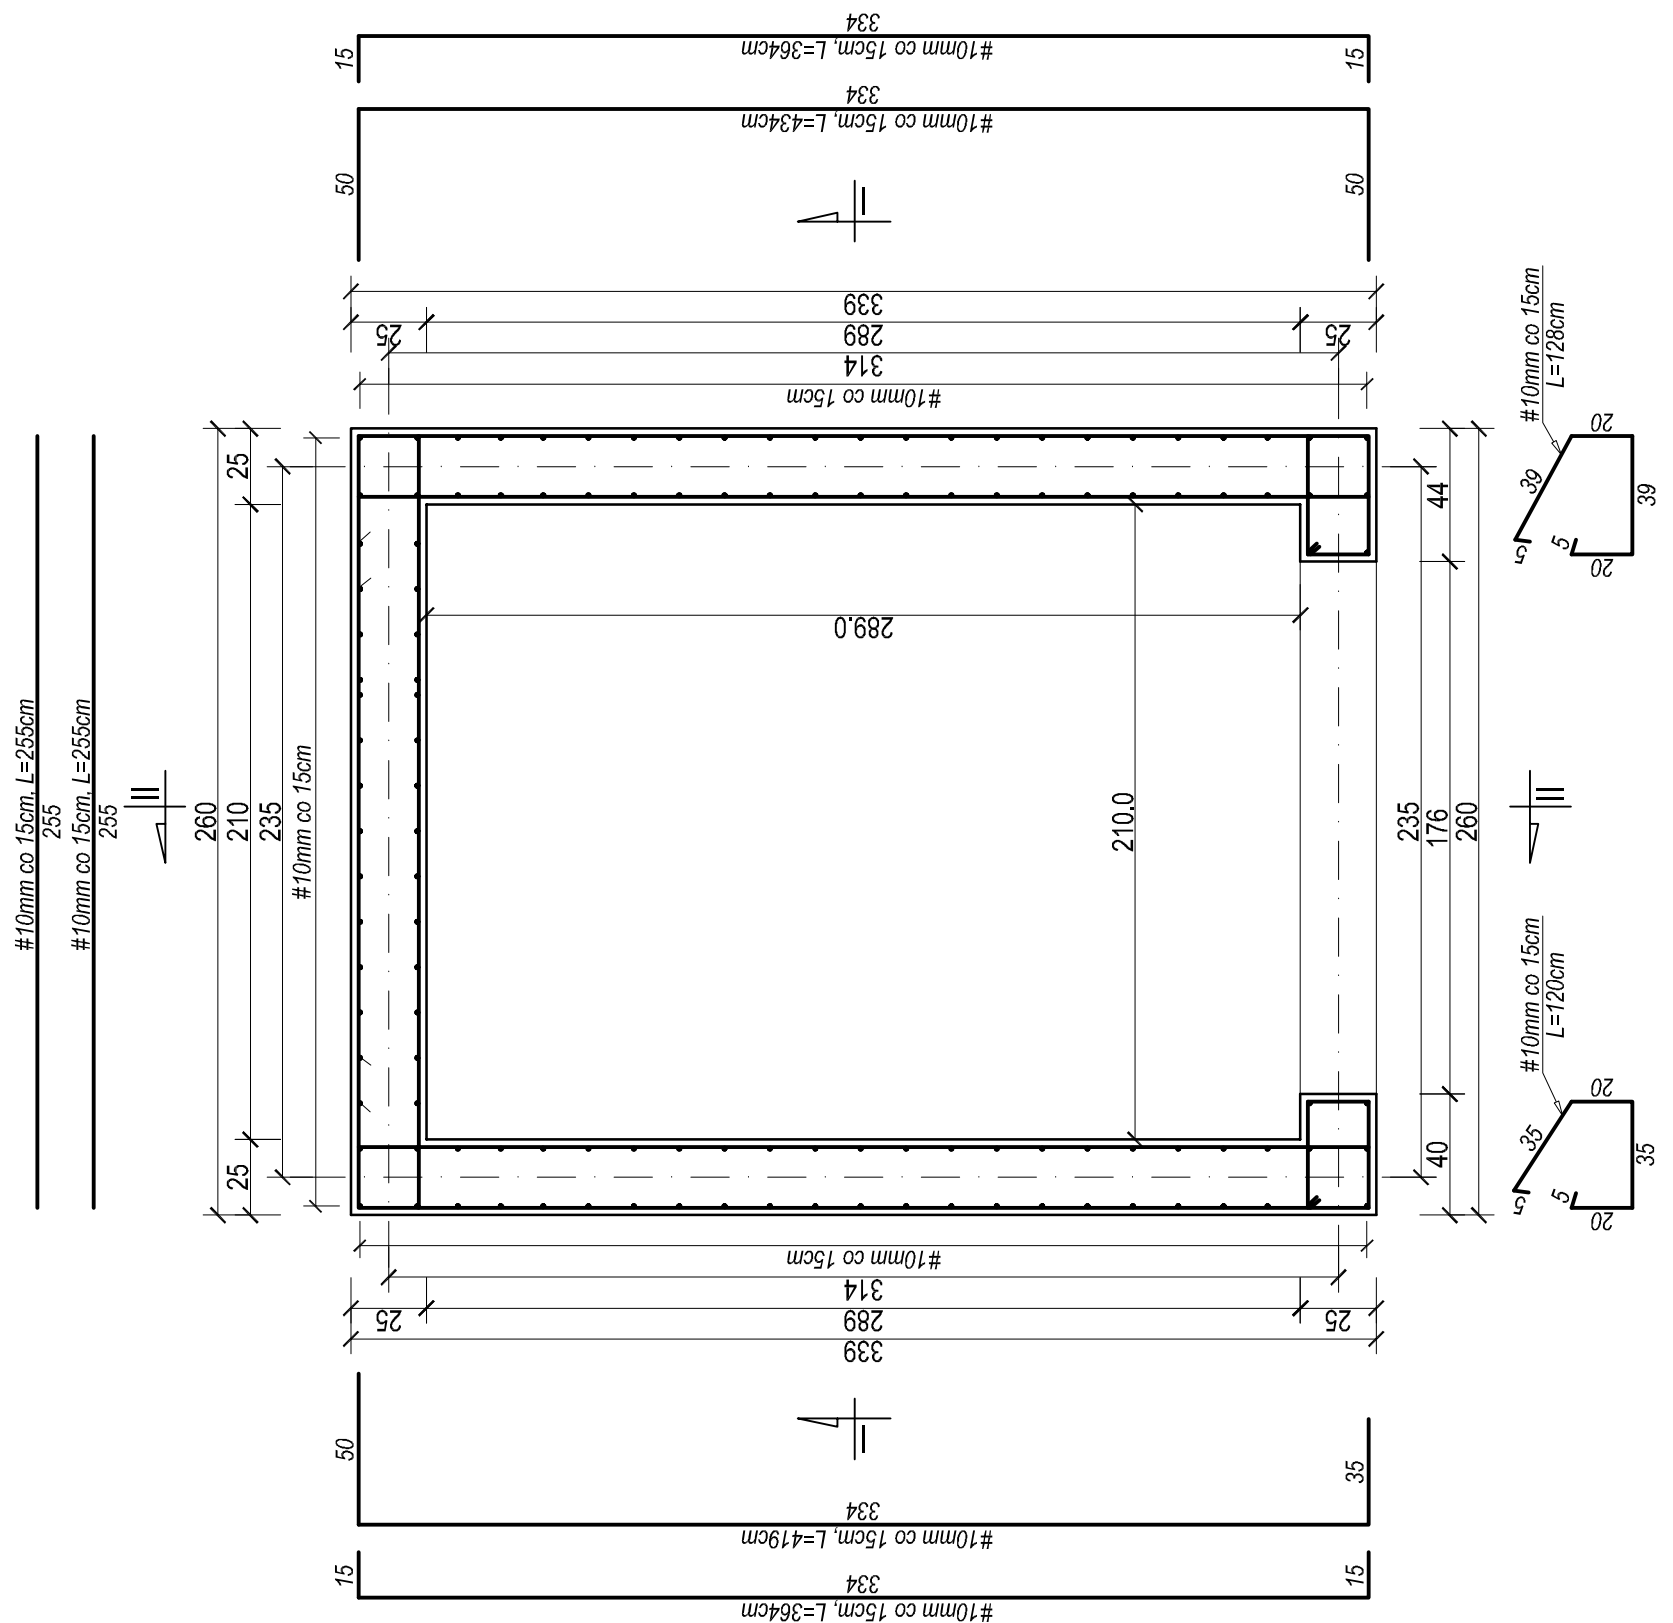

UWAGA !
Wymiary należy zweryfikować na budowie.
Dostosować do poziomów istniejących stropów

BETON B 30
STAL
- A III N (BS500S) - zbrojenie główne
- A I (St3S) - zbrojenie pomocnicze
Otulina zbrojenia 4,0cm

KONSTRUKTOR BIURO PROJEKTOWE PAWEŁ POLACZEK
Orawka 52, 34-480 Jabłonka
konstruktor.podhale@gmail.com

PRZEBUDOWA, ROZBUDOWA,
NADBUDOWA I TERMOMODERNIZACJA
BUDYNKU SZPITALA MIEJSKIEGO W
RABCE ZDRÓJU, ROZBIÓRKA
KONSTRUKCJI TARASU
WIELOKONDYGANCYJNEGO I SCHODÓW
ZEWNIĘTRZNYCH PRZYŁĄCZAJĄCYCH DO
BUDYNKU SZPITALA ORAZ EDOWA

OKALIZACJA	RABKA ZDROJ dz. nr ewid.: 679/2; 679/1; 679/3; 679/4; obręb 0002 Rabka-Słone dz. nr ewid.: 4203/4; 4203/3; 4203/2; 4203/5
------------	--

inż. Paweł Polaczek

mgr inż. **Kamil Kwak**
Upr. bud. do projektowania i kierowania
robotami budowlanymi bez ograniczeń w
specjalności konstrukcyjno - budowlanej.
nr ewid. MAP/0631/PW/BKb/21

PRZEDMIOT RYSUNKU	Szczegóły konstrukcyjne poz.: 8.2 - Szyb windowy
----------------------	---

Wzrost:	Faza:	PROJEKT TECHNICZNY	K-49
KONSTRUKCJE			

WYŚNIEK OPRACOWANY W PROGRAMIE:
ArchicAD SE
INTRAsoft InteliCAD
Licencja nr: 8-5665112
Licencja nr: VL75-VBB8-M21A-WYLV