UWAGA !
Wymiary stanu istniejącego należy sprawdzić na budowie

- DREWNO C-24 (sosna, świerk)
- BETON B 30
- STAL:
  - KONSTRUKCYJNA - S235
  - ZBROJENIOWA - A IIIN
- Otulina zbrojenia 2,0cm
- Otulina zbroj. w słupach i belkach wg rysunków "Szczegóły konstrukcyjne"

- Wymiarowanie konstrukcji przeprowadzono dla projektowanego sposobu użytkowania budynku, wszelkie zmiany wymagają dodatkowej analizy konstrukcji.
- Schody o konstrukcji żelbetowej. Zbrojone stalą #12mm, AIIIN (BSt500S) wg rys szczegóły konstrukcyjne.
- Płyta żelbetowa poddasza gr.17cm .
- Strop pochyły nad poddaszem wykonany w konstrukcji żelbetowej, płyta gr. 15cm, zbr. wg rysunku.
- Zbrojenie krzyżowe prętami # 10mm w rozstawie jak na rysunku.
- Zbrojenie podporowe oraz dodatkowe zbrojenie płyt wykonywać zgodnie z PN-B-03264:2002.
- Oparcie płyt za pośrednictwem wieńcy żelbetowych. Wymiary i zbrojenie wg rysunku.
- Nad ścianami wewnętrznymi oraz na obwodzie płyty należy wykonać zbrojenie górne o zasięgu 1/5 rozpiętości płyty w rozstawie jak na rysunku.
- Oparcie krokwi dachowych na murłacie 16x16 cm zamocowanej do ścianki kolankowej poddasza zakończonej wieńcem żelbetowym 30x25cm zbrojonymi wg rysunku, wieniec ścianki kolankowej połączony z wieńcem stropu nad piętrem 3 za pośrednictwem trzpieni żelbetowych 25x30cm rozmieszczonych co ok. 150cm zbr. wg rysunku szczegóły konstrukcyjne.
- Murłaty i płatwie mocować kotwami - M16 co 120 - 150 cm na podkładzie izolacji przeciwwilgociowej.
- Belki i nadproża opisane pozycjami zbr. wg rys. "Szczegóły konstrukcyjne".
- Nadproża nie opisane pozycjami należy zbroić konstrukcyjnie 3#12mm dolem i 2#12mm górą, strzemiona # 8mm co 20cm.
- Szyb windowy o konstrukcji żelbetowej, zbr. wg rysunków "Szczegóły konstrukcyjne".
- W trakcie prac budowlanych należy na bieżąco kontrolować stan istniejących elementów i wszelkie uszkodzenia, pęknięcia i zarysowania zgłaszać kierownikowi budowy.
- **Ścianki działowe murować dopiero po rozszalowaniu stropu (nie klinować).**

RYSUNKI ROZPATRYWAĆ ŁĄCZNIE Z RYS. ARCHITEKTURY I PROJEKTÓW BRANŻOWYCH.

KONSTRUKTOR BIURO PROJEKTOWE
PAWEŁ POLACZEK
Orawka 52, 34-480 Jabłonka
kostruktor.podhale@gmail.com
tel. 18 26 522 18, tel. kom. 602 709 313

INWESTYCJA: PRZEBUDOWA, ROZBUDOWA, NADBUDOWA I TERMOMODERNIZACJA BUDYNKU SZPITALA MIEJSKIEGO W RABCE-ZDROJU WRAZ Z ROZBIÓRKĄ KONSTRUKCJI TARASU WIELOKONDYGNACYJNEGO I SCHODÓW ZEWNĘTRZNYCH PRZYLEGAJĄCYCH DO BUDYNKU SZPITALA ORAZ BUDOWA MURÓW OPOROWYCH.

LOKALIZACJA: **RABKA-ZDRÓJ**
dz. ewid. nr 679/2, 679/1, 679/3, 679/4, obręb 0002 Rabka-Stare
dz. ewid.nr 4203/4, 4203/3, 4203/2, 4203/5 obręb 0001 Rabka-Zdrój

PROJEKTOWAŁ: *inż. Paweł Polaczek*
Upr. bud. do projektowania i kierowania robotami budowlanymi bez ograniczeń w specjalności konstrukcyjno - budowlanej. nr ewid. MAP/0172/PWOK/05
Podpis:

SPRAWDZIŁ: *mgr inż. Kamil Kwak*
Upr. bud. do projektowania i kierowania robotami budowlanymi bez ograniczeń w specjalności konstrukcyjno - budowlanej. nr ewid. MAP/0637/PWBKb/21
Podpis:

PRZEDMIOT RYSUNKU: **RZUT PODDASZA**

Data:	Skala:	Nr rys.
07.2022r.	1 : 100	K-7
Branża: KONSTRUKCJE	Faza: PROJEKT BUDOWLANY	
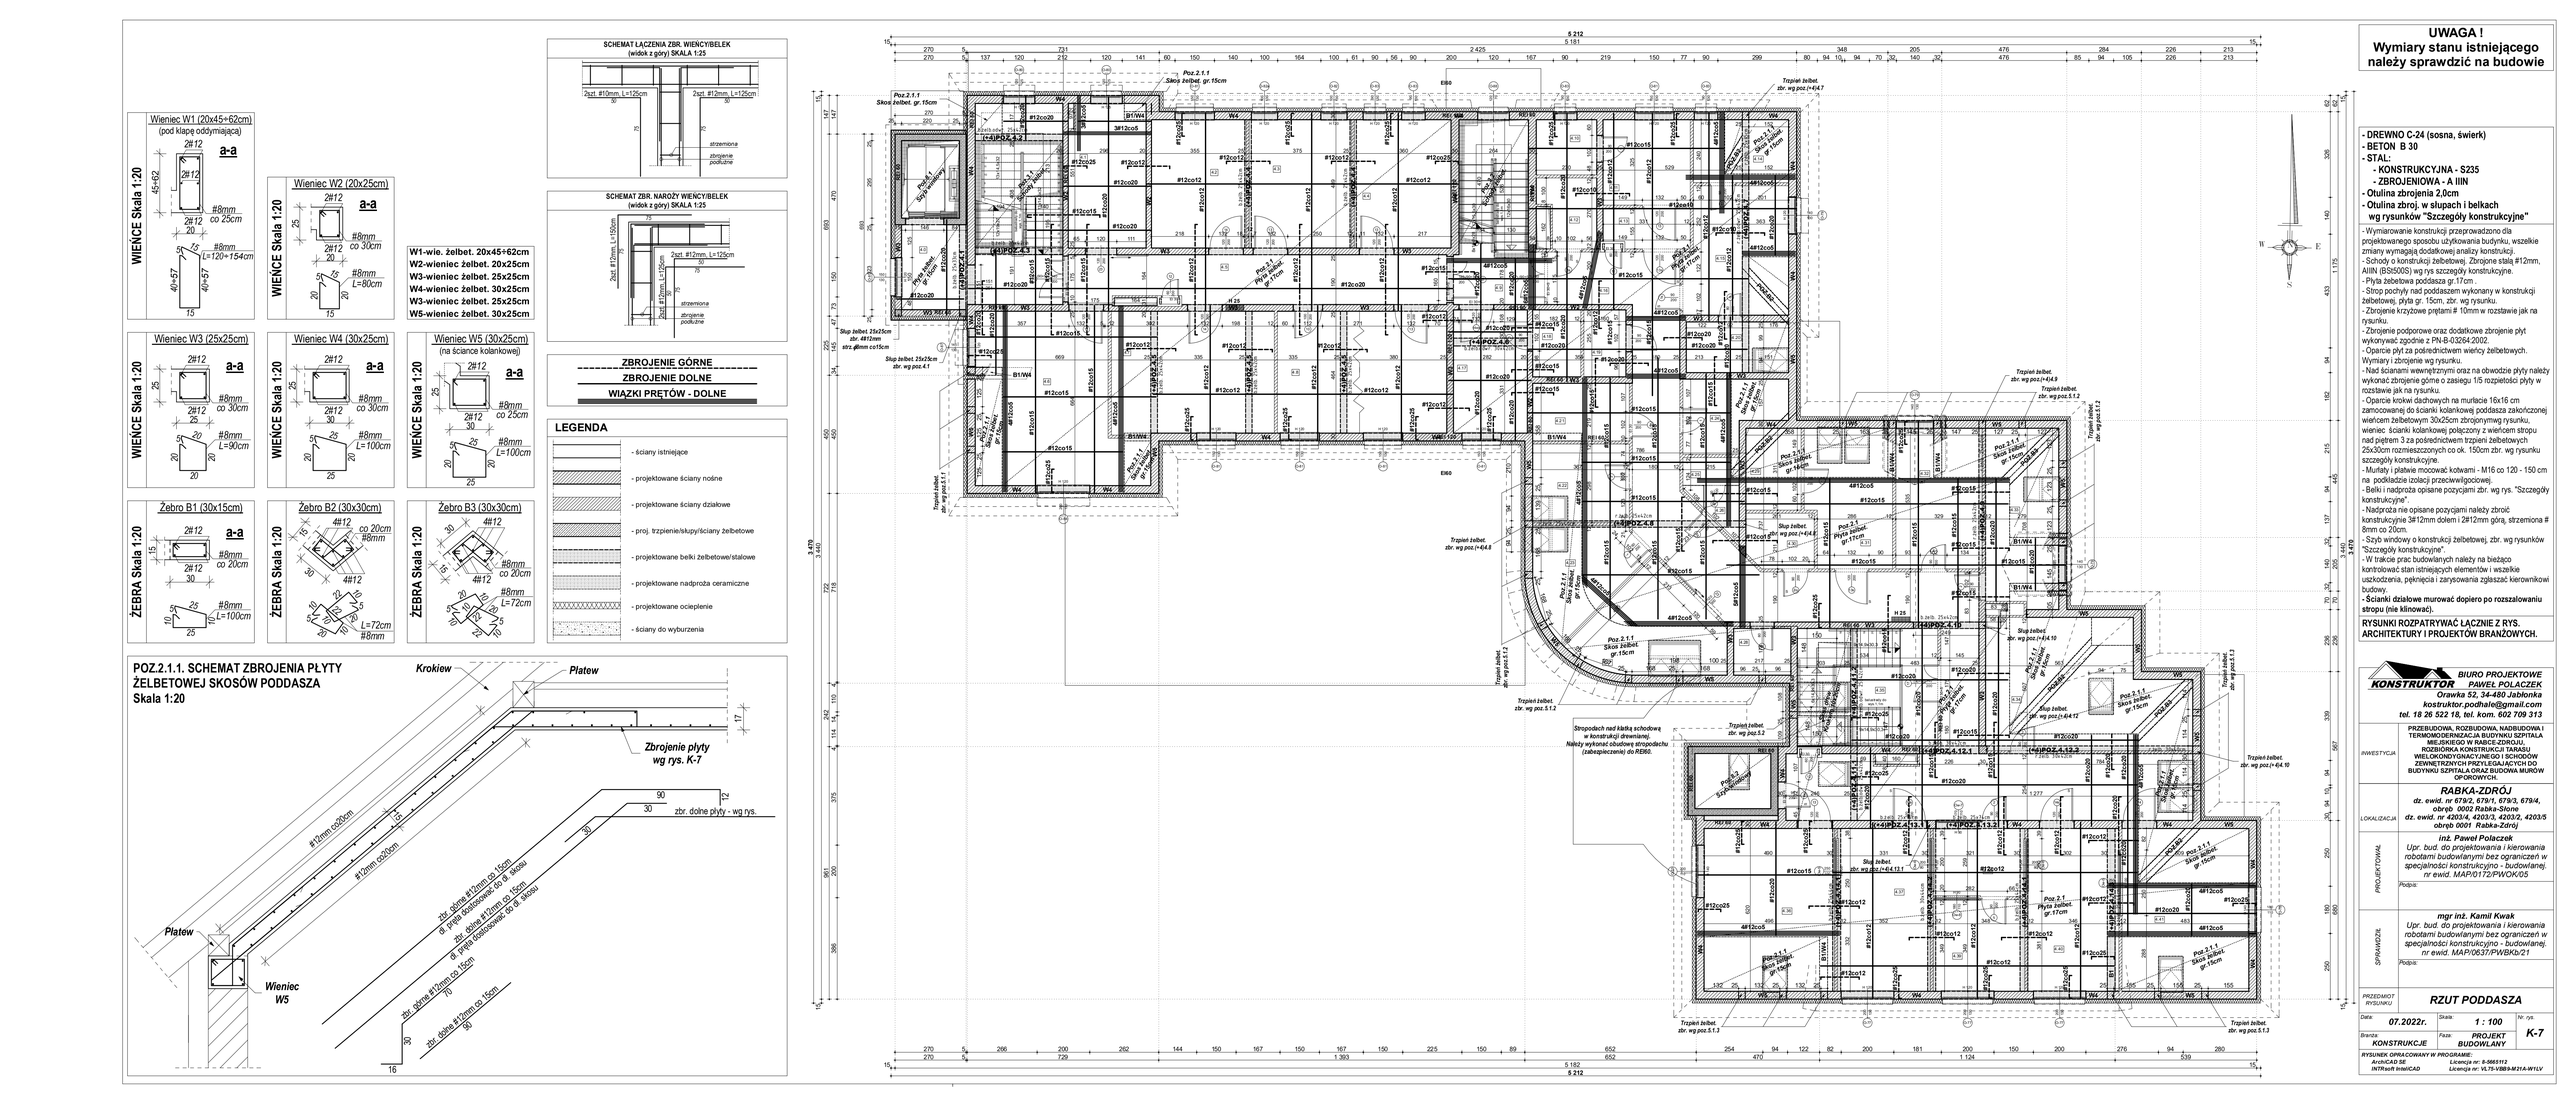
RYSUNEK OPRACOWANY W PROGRAMIE:
ArchiCAD SE — Licencja nr: 8-5665112
INTRAsoft IntelliCAD — Licencja nr: VL7S-VBB9-M21A-WYLV