


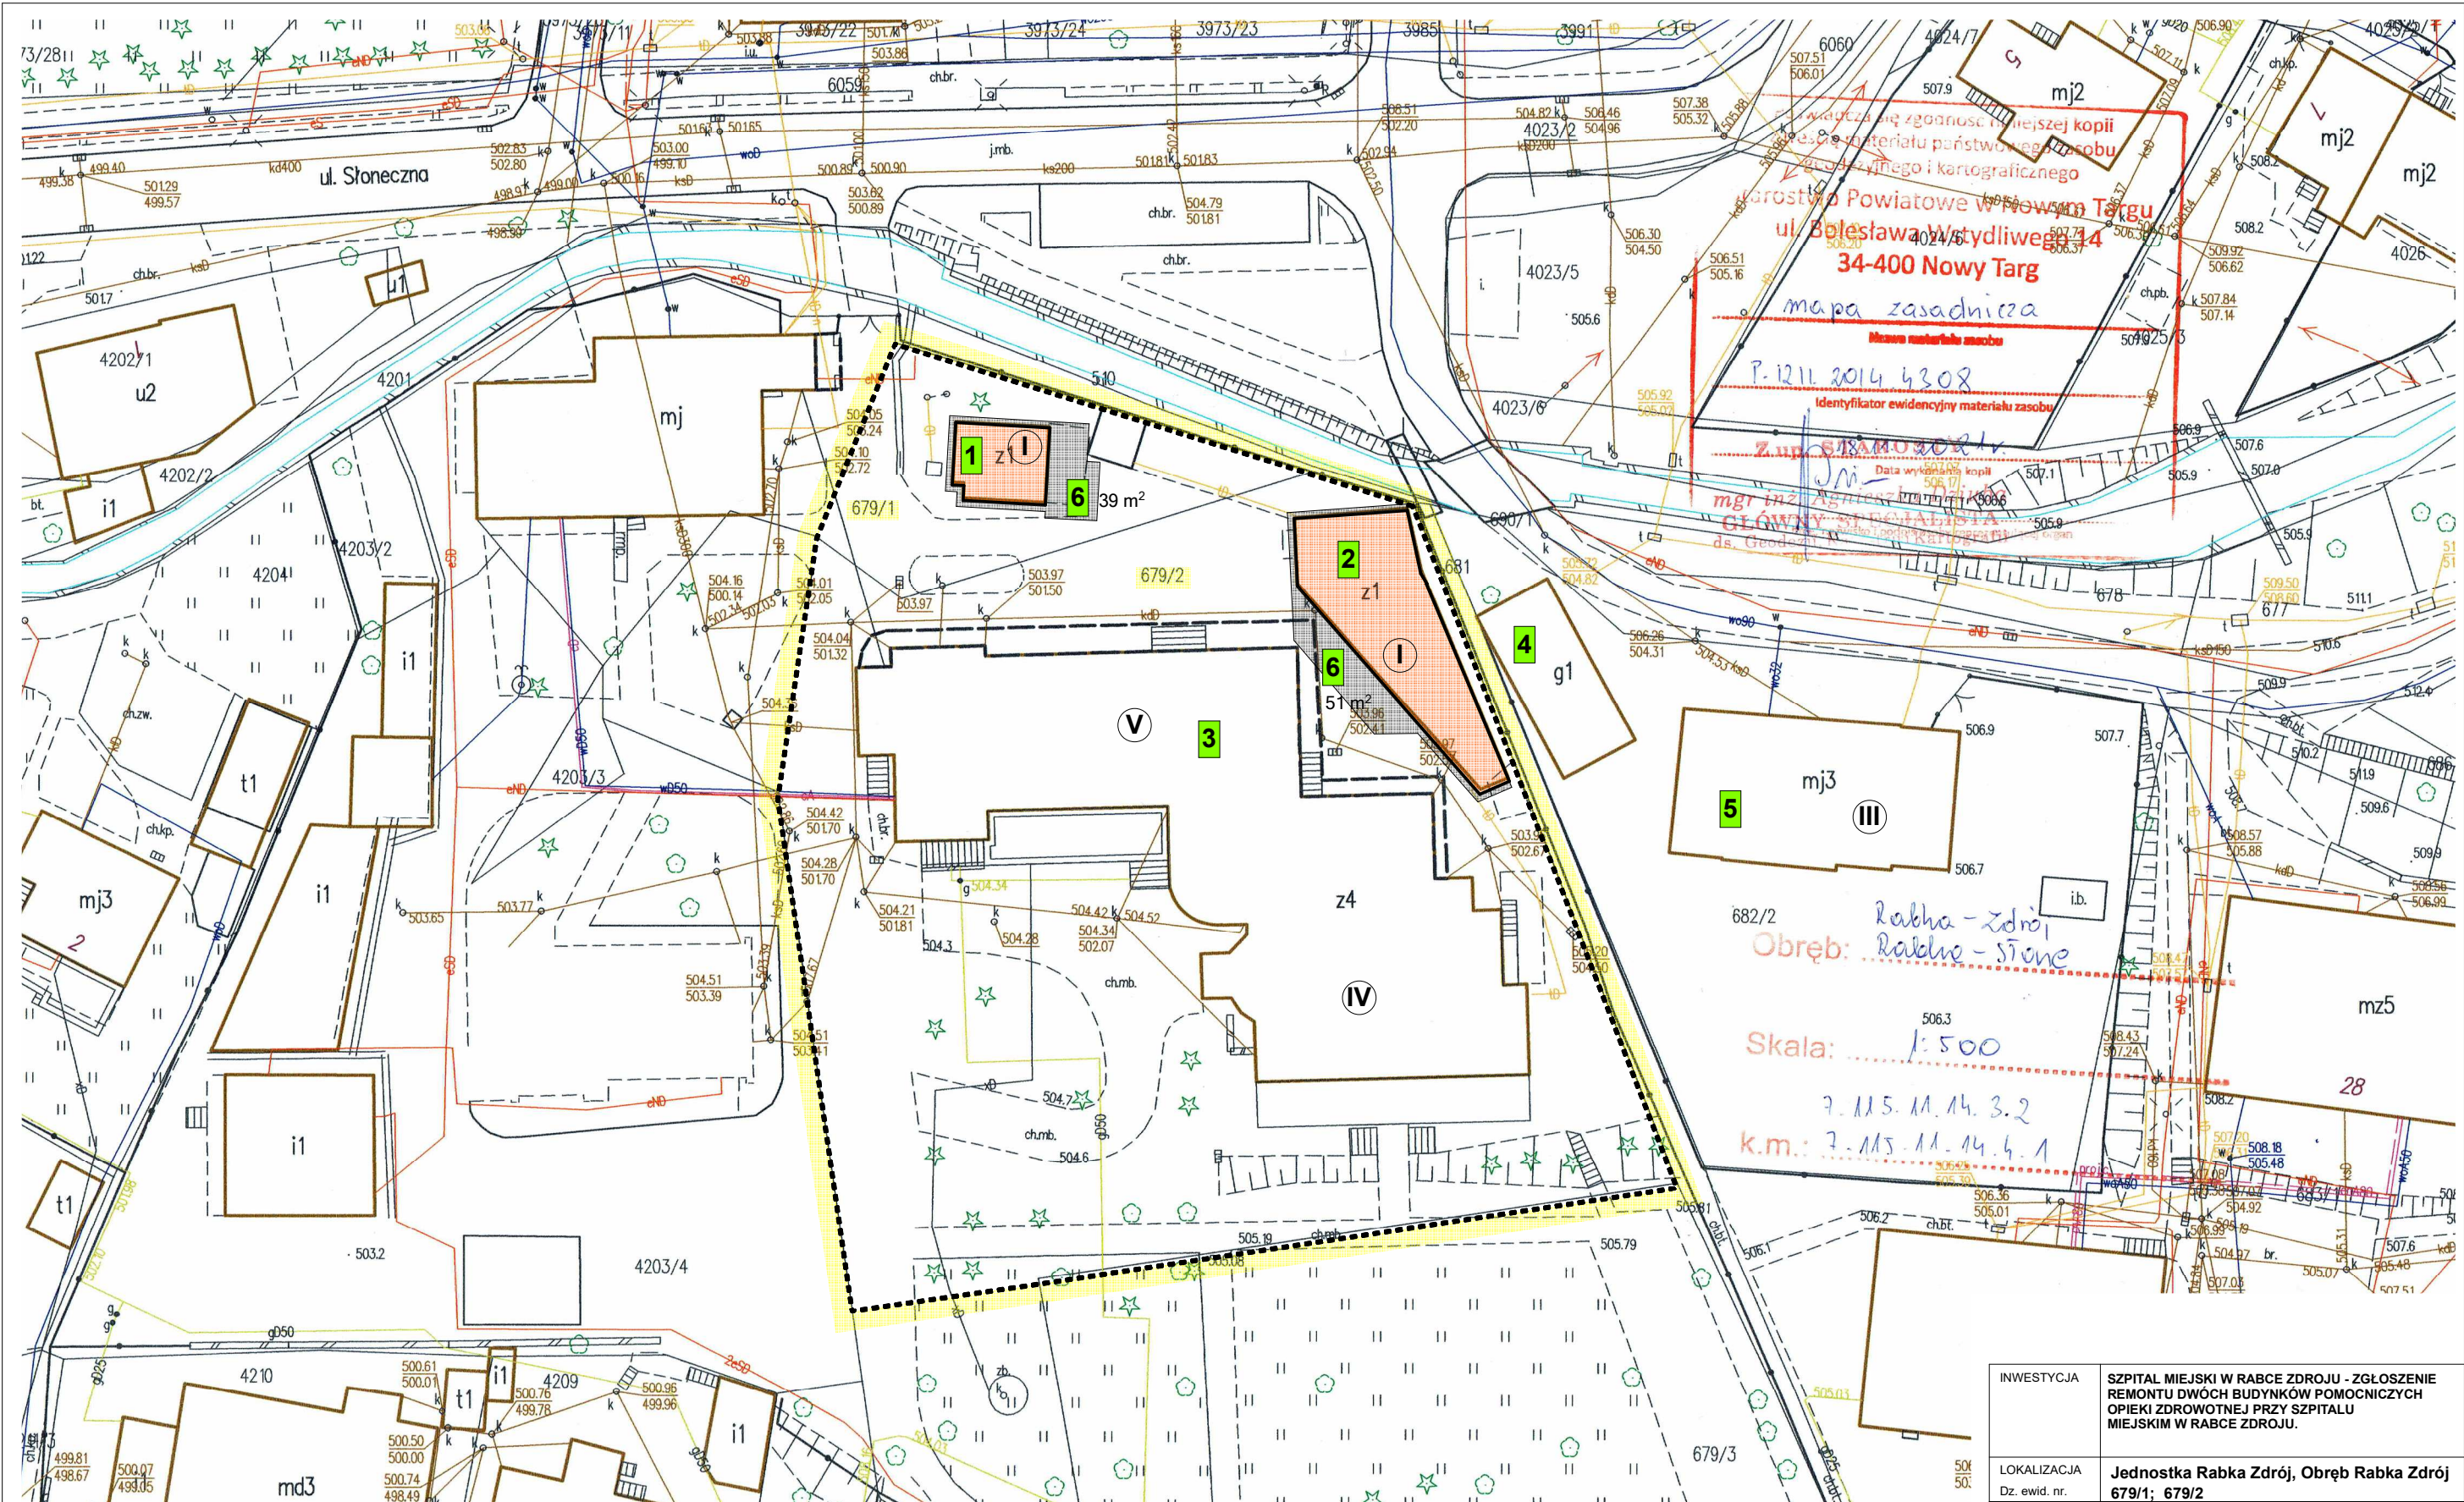

- 1 pomocniczy budynek nr 1 opieki zdrowotnej objęty zgłoszeniem remontu
- 2 pomocniczy budynek nr 2 opieki zdrowotnej objęty zgłoszeniem remontu
- 3 główny budynek Miejskiego Szpitala w Rabce Zdrój nie objęty zgłoszeniem
- 4 sąsiedni budynek garażowy nie objęty zgłoszeniem
- 5 sąsiedni budynek mieszkalny nie objęty zgłoszeniem
- 6 wymiana nawierzchni utwardzonej na kostkę brukową o pow. około 90 m²

INWESTYCJA	SZPITAL MIEJSKI W RABCE ZDRÓJU - ZGŁOSZENIE REMONTU DWÓCH BUDYNKÓW POMOCNICZYCH OPIEKI ZDROWOTNEJ PRZY SZPITALU MIEJSKIM W RABCE ZDRÓJU.		
LOKALIZACJA Dz. ewid. nr.	Jednostka Rabka Zdrój, Obręb Rabka Zdrój 679/1; 679/2		
Projektant:	mgr inż. arch. Paweł Pilch upr. bud. do proj. bez ograniczeń w specjalności architektonicznej nr MPOIA/046/2015		
Projektant:	inż. Paweł Polaczek Upr. bud. do projektowania i kierowania robotami budowlanymi bez ograniczeń w specjalności konstrukcyjno - budowlanej. nr ewid. MAP/0172/PWOK/05		
Inwestor:	"SZPITAL MIEJSKI W RABCE-ZDRÓJU" SPÓŁKA z o.o. KRS 0000280873 ul. Słoneczna 3, 34-700 Rabka-Zdrój		
ZAŁĄCZNIK GRAFICZNY DO ZGŁOSZENIA REMONTU			Nr. rys. 1
Branża: ARCHITEKTURA	Data: XII.2021 r.	Skala: 1:500	Nr. str. 5