


Woda z istn. instalacji

Istn. podejście kanalizacyjne wyprowadzić nad dach do wywiewki

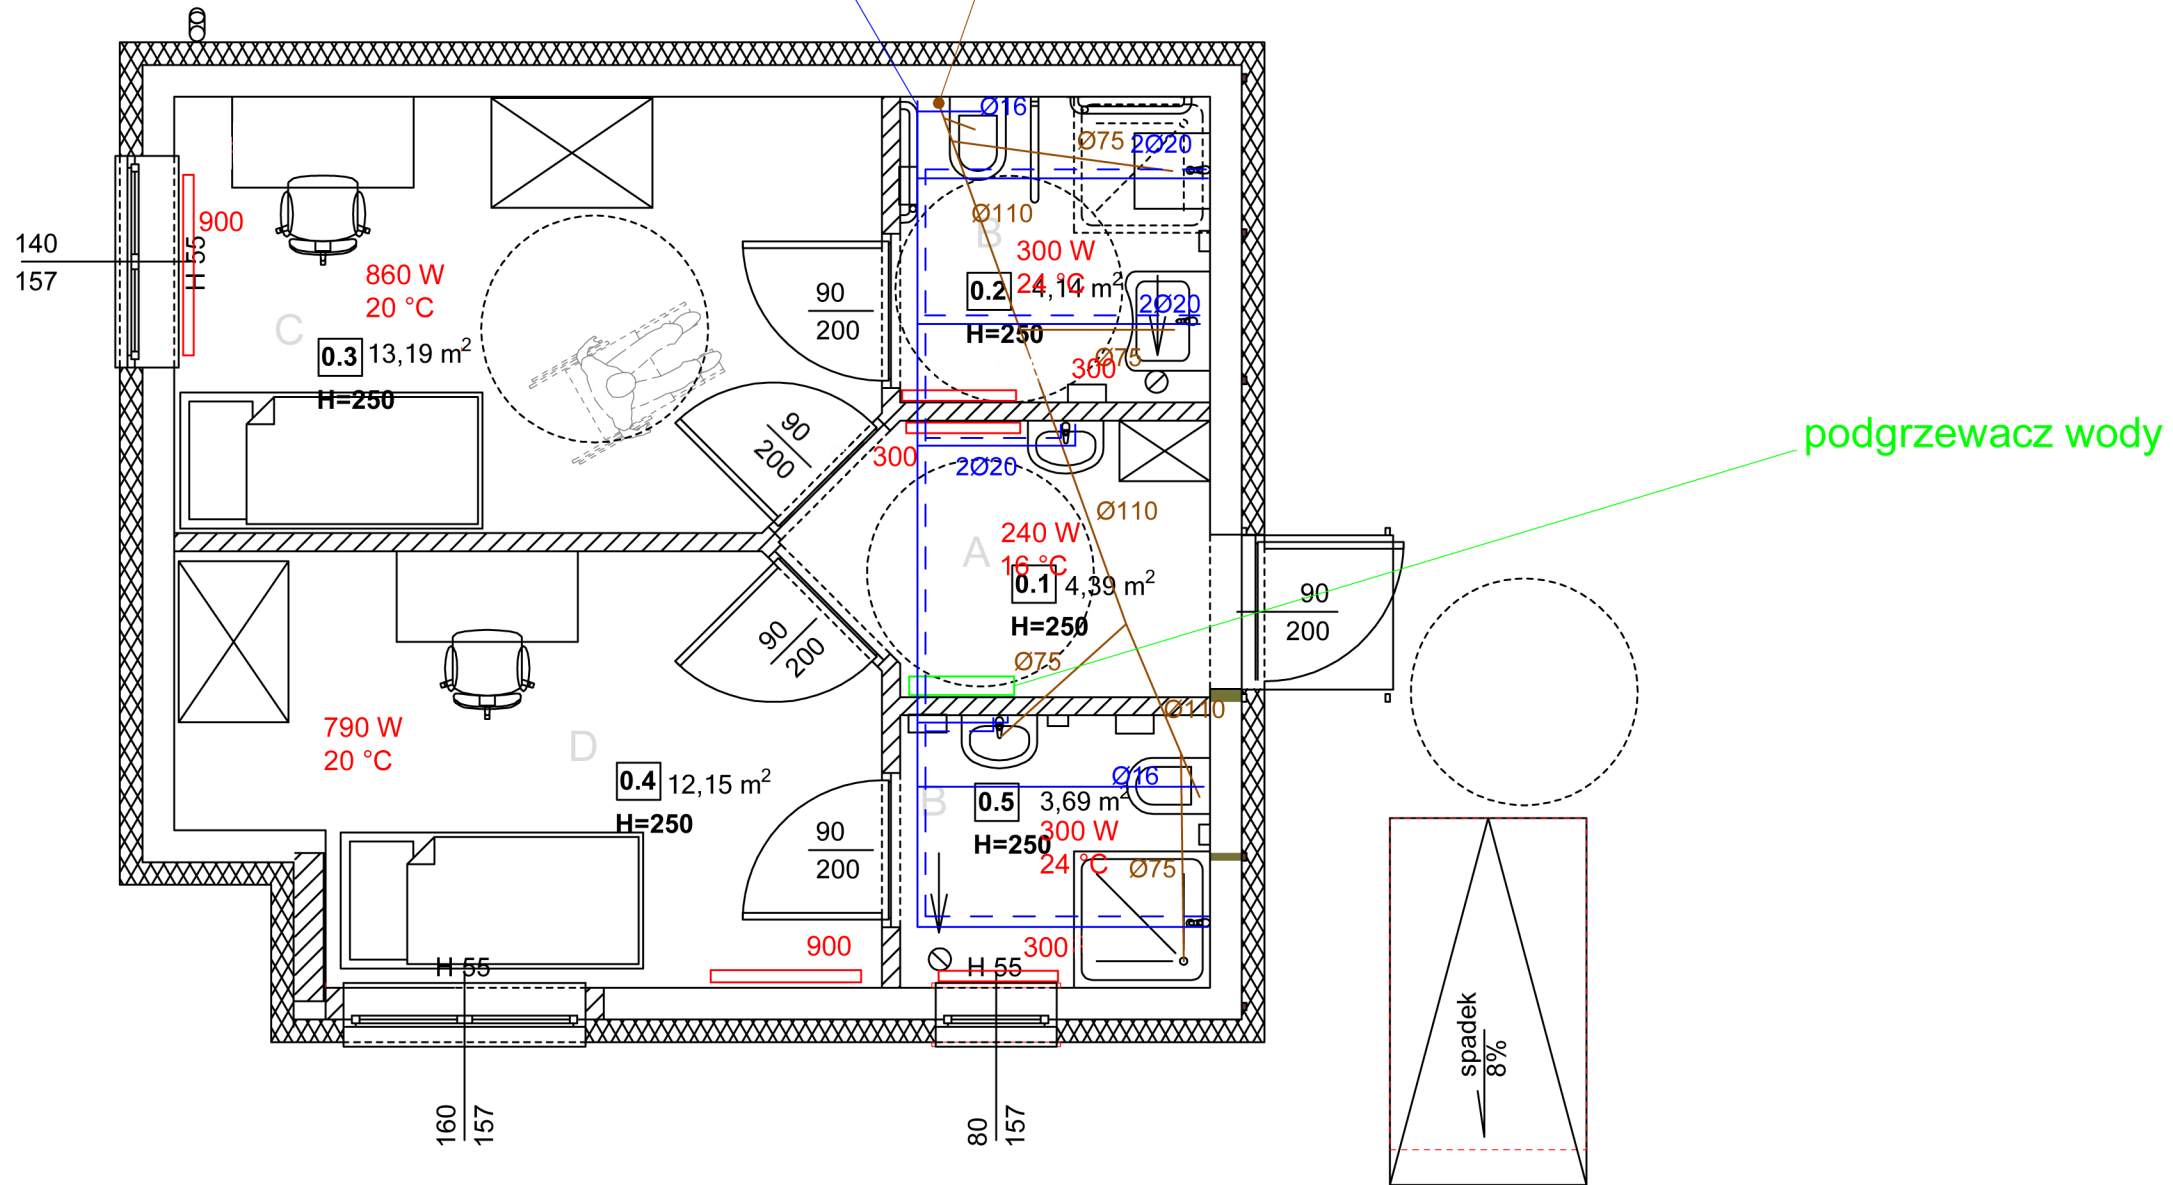

Grzejniki elektryczne na podczerwień z
termoregulatorem 300 i 900
pojem. podgrzewacz wody V = 80 dm³ IPx4
1,5 kW 230
W łazienkach zamontować wentylatory sufitowe
elektryczne W=50 m³/h

<u>Rodzaj rysunku:</u>	RZUT PARTERU BUDYNKU IZOLATEK.		
<u>Adres:</u>	RABKA ZDRÓJ UL. SŁONECZNA 3 działki nr ewid. 679/1, 679/2		
<u>Inwestycja:</u>	Szpital Miejski w Rabce Zdroju - zgłoszenie remontu dwóch budynków pomocniczych opieki zdrowotnej przy Szpitalu Miejskim w rabce Zdroju.		
<u>Stadium:</u>	Projekt wykonawczy.		
<u>Branża:</u>	Instalacje sanitarne.		
<u>Projektował:</u>	mgr inż. Stanisław Bakalarz nr upr. UAN-7342-46/92	<u>Podpis:</u>	
<u>Sporządziła:</u>	inż. Patrycja Bakalarz - Geneja	<u>Podpis:</u>	
<u>Skala:</u>			
1 : 50	<u>Data:</u>	GRUDZIEŃ 2021r.	<u>Nr rysunku:</u> 3