


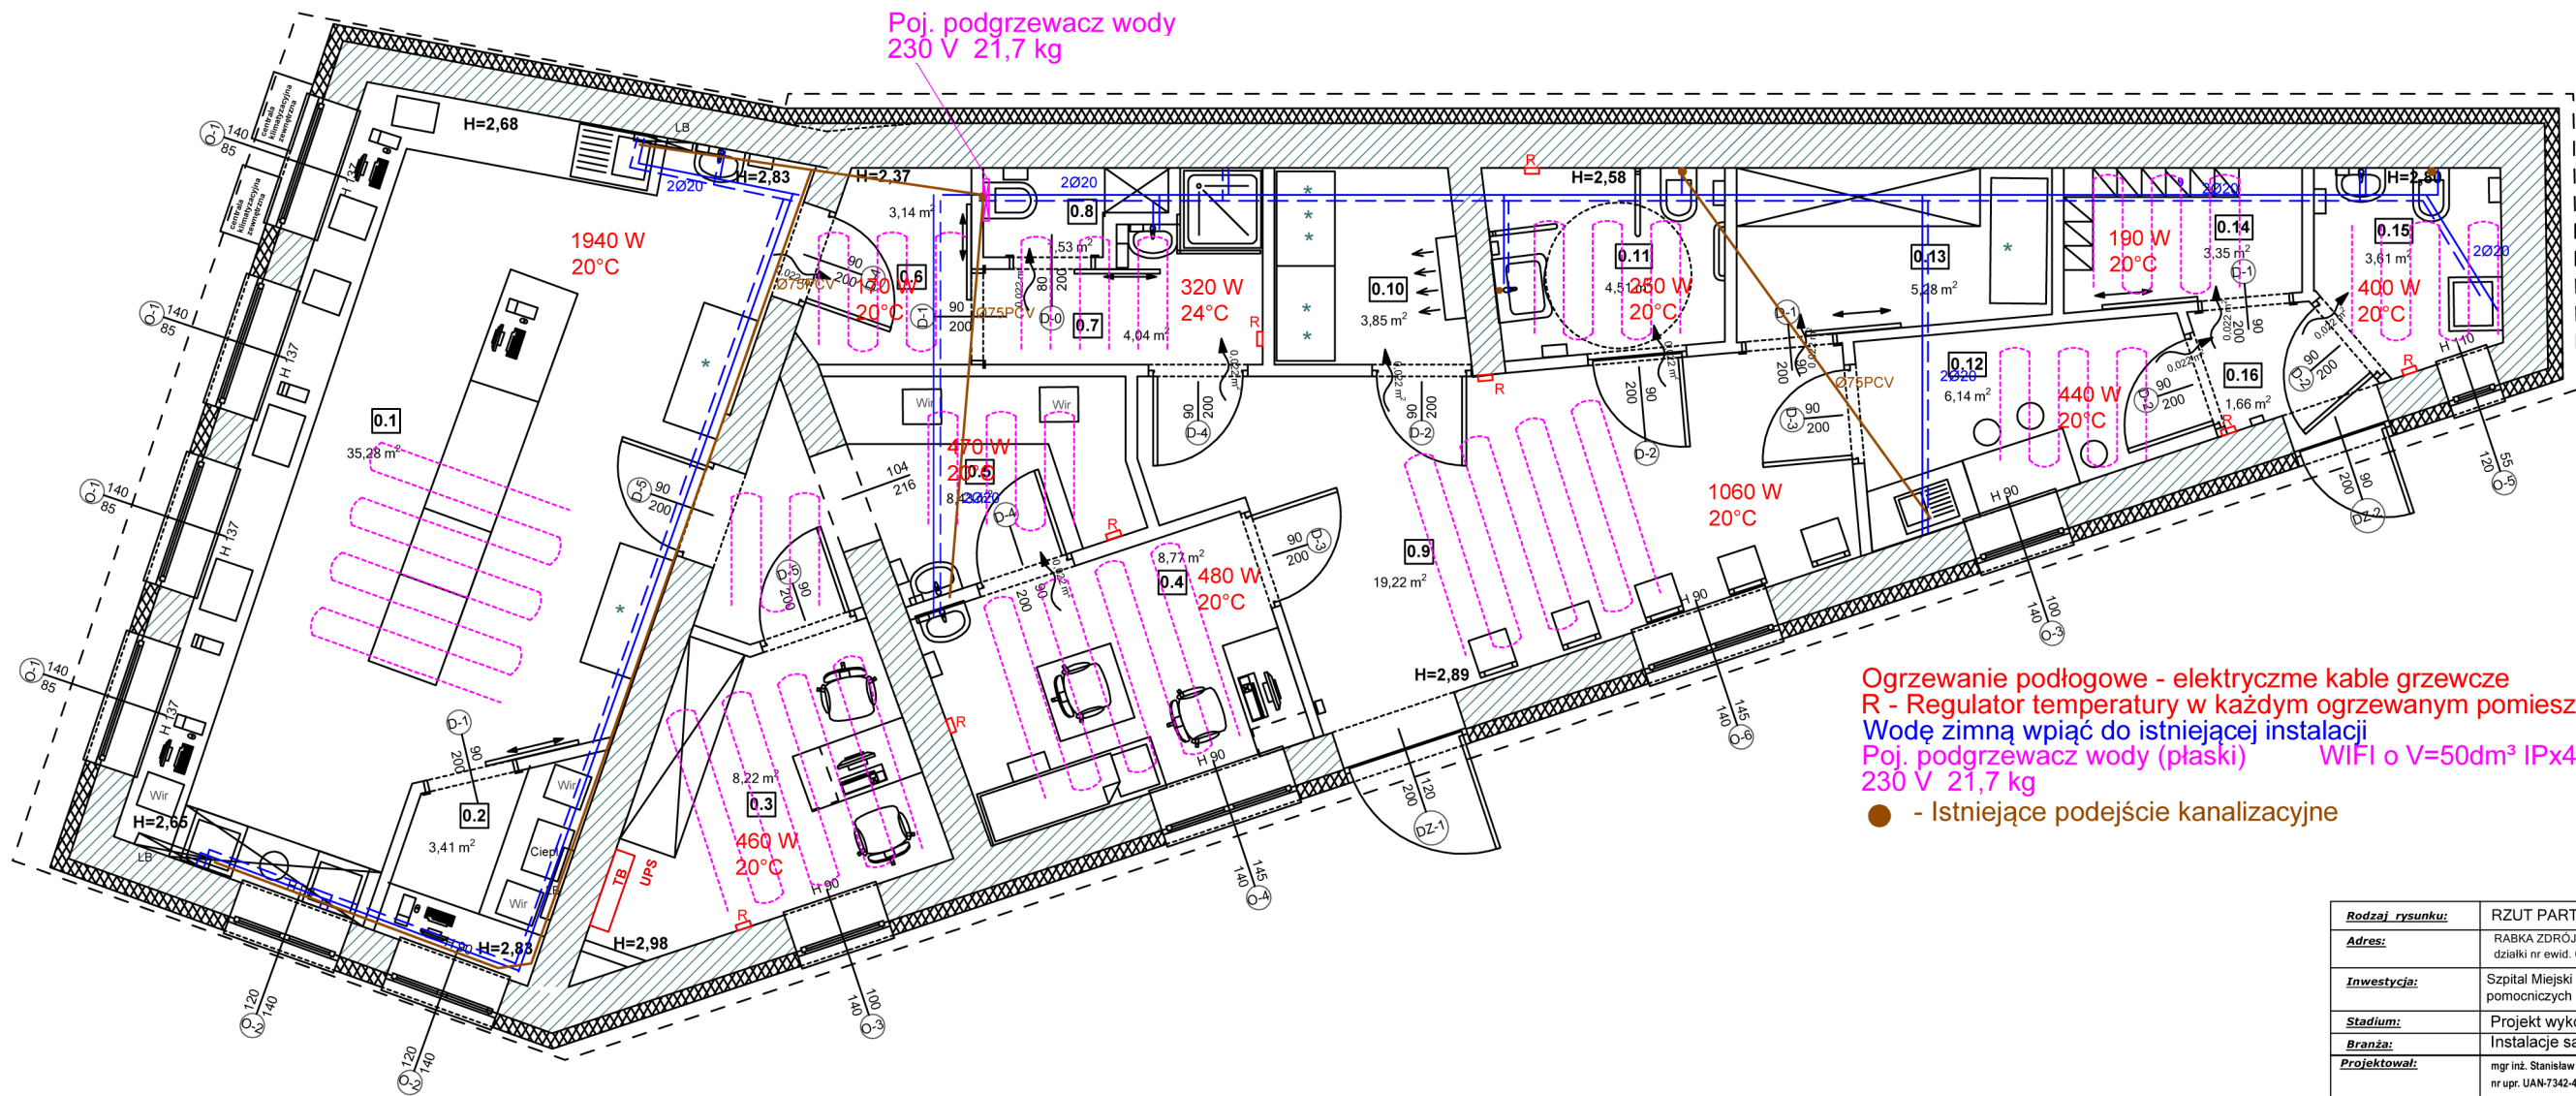

Ogrzewanie podłogowe - elektryczne kable grzewcze
R - Regulator temperatury w każdym ogrzewanym pomieszczeniu WIFI
Wodę zimną wpiąć do istniejącej instalacji
Poj. podgrzewacz wody (płaski) WIFI o V=50dm³ IPx4 1,5 kW
230 V 21,7 kg
● - Istniejące podejście kanalizacyjne

Rodzaj rysunku:	RZUT PARTERU BUDYNKU LABORATORIUM.	
Adres:	RABKA ZDRÓJ UL. SŁONECZNA 3 działki nr ewid. 679/1, 679/2	
Inwestycja:	Szpital Miejski w Rabce Zdroju - zgłoszenie remontu dwóch budynków pomocniczych opieki zdrowotnej przy Szpitalu Miejskim w Rabce Zdroju.	
Stadium:	Projekt wykonawczy.	
Branża:	Instalacje sanitarne.	
Projektował:	mgr inż. Stanisław Bakalarz nr upr. UAN-7342-46/82	Podpis:
Sporządziła:	inż. Patrycja Bakalarz - Geneja	Podpis:
Skala:	1 : 50	Nr rysunku: 1