


Do went. dachowego WD 150
na podstawie dachowej Wmax=600 m³/h

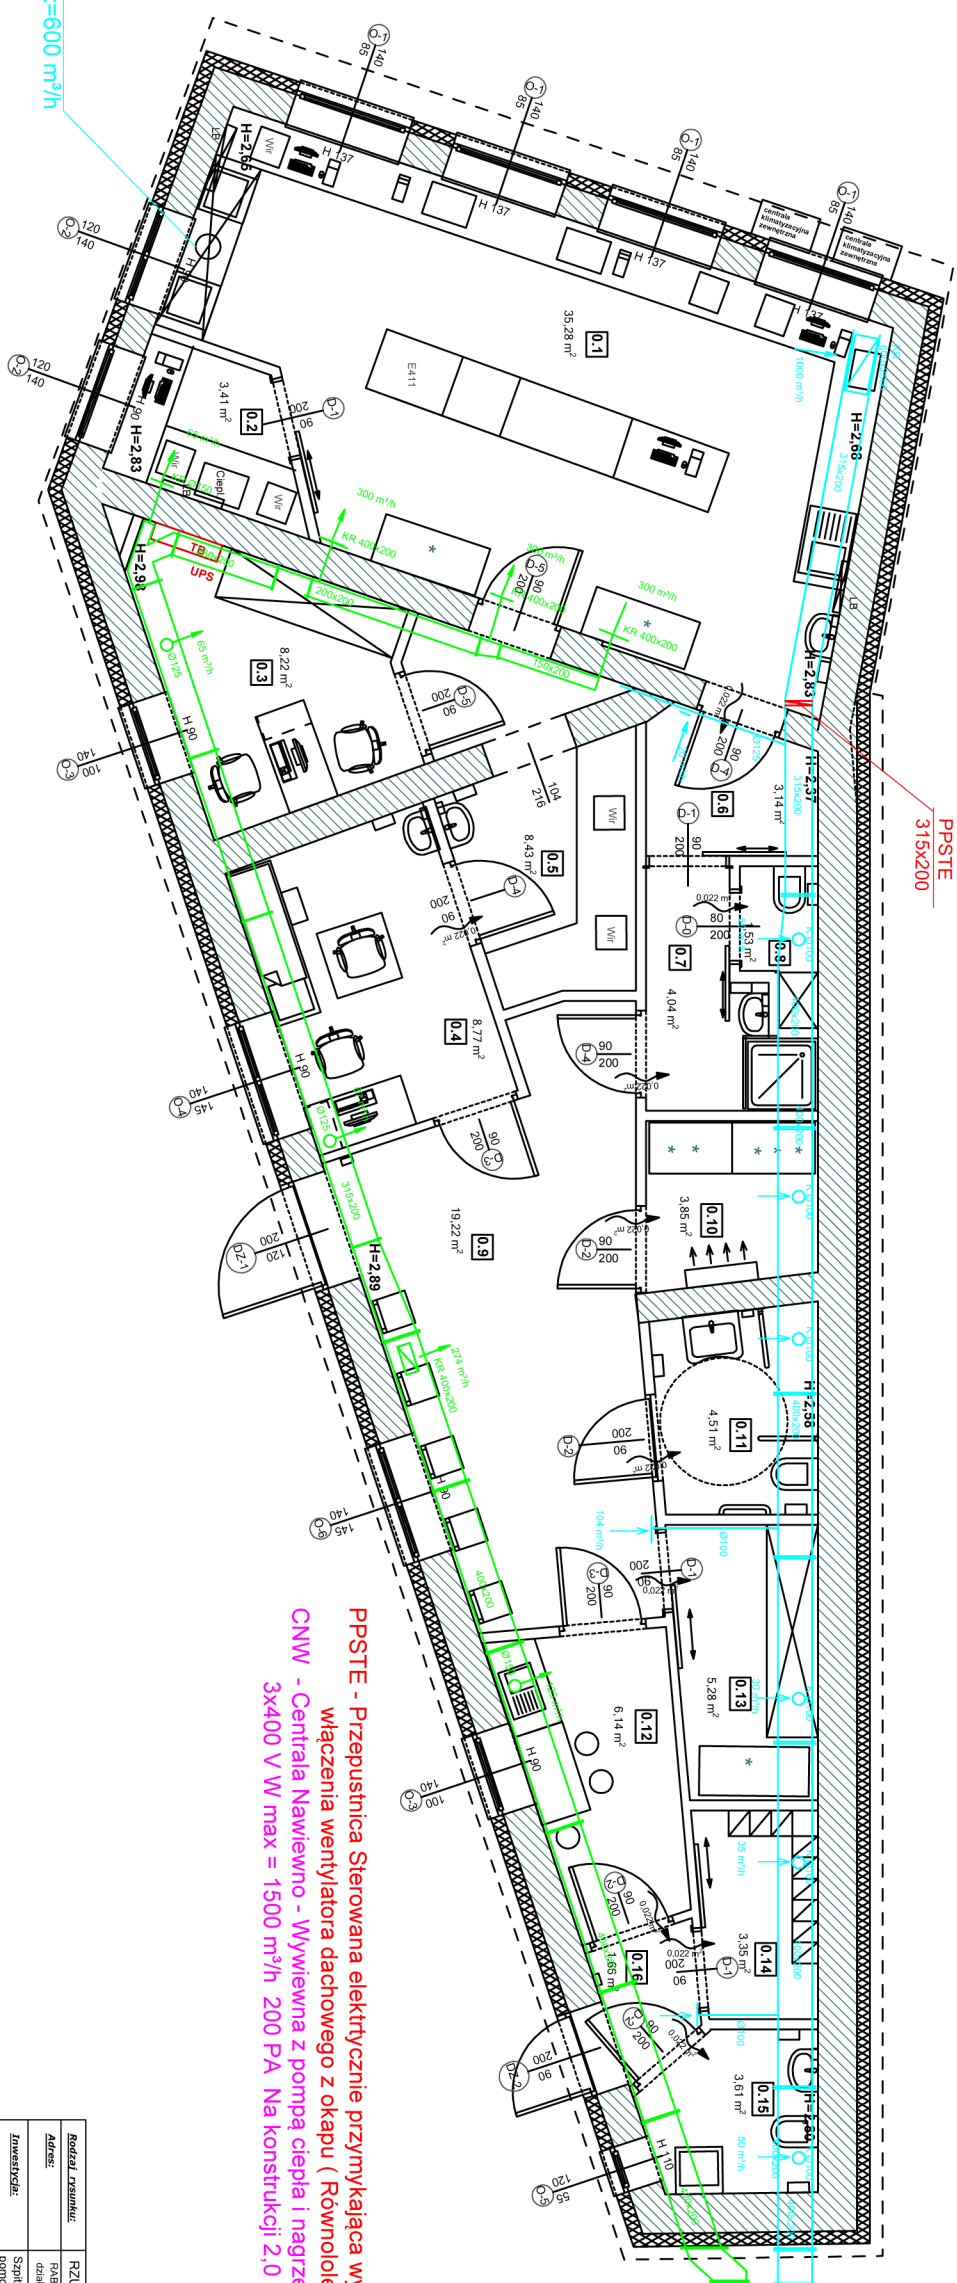

PPSTE - Przepustnica Sterowana elektrycznie przy pomocy wentylatora dachowego z okapu (Równoległe działanie)
CNW - Centrala Nawiewno - Wywiewna z pompą ciepła i nagrzewnicą elektryczną 5600 W 23A
3x400 V W max = 1500 m³/h 200 PA Na konstrukcji 2,0 m nad terenem 240 kg

Rodzaj rysunku:	RZUT PARTERU BUDYNKU LABORATORIUM.		
Adres:	RABKA ZDRÓJ UL. SŁONECZNA 3 działki nr ewid. 679/1, 679/2		
Inwestycja:	Szpital Miejski w Rabce Zdroju - wyposażenie remontu dwóch budynków pomocniczych opieki zdrowotnej przy Szpitalu Miejskim w Rabce Zdroju.		
Stanulum:	Projekt wykonawczy.		
Wentylacja mechaniczna	mg inż. Sławomir Bakałaż nr upr. UAW-742-4892		
Projektował:	Podpis:		
Sprowadziła:	inż. Patrycja Bakałaż - Gępcja		
Skala:	Podpis:		
1 : 50	Data: GRUDZIEŃ 2021r.		
	Nr rysunku: 2		