


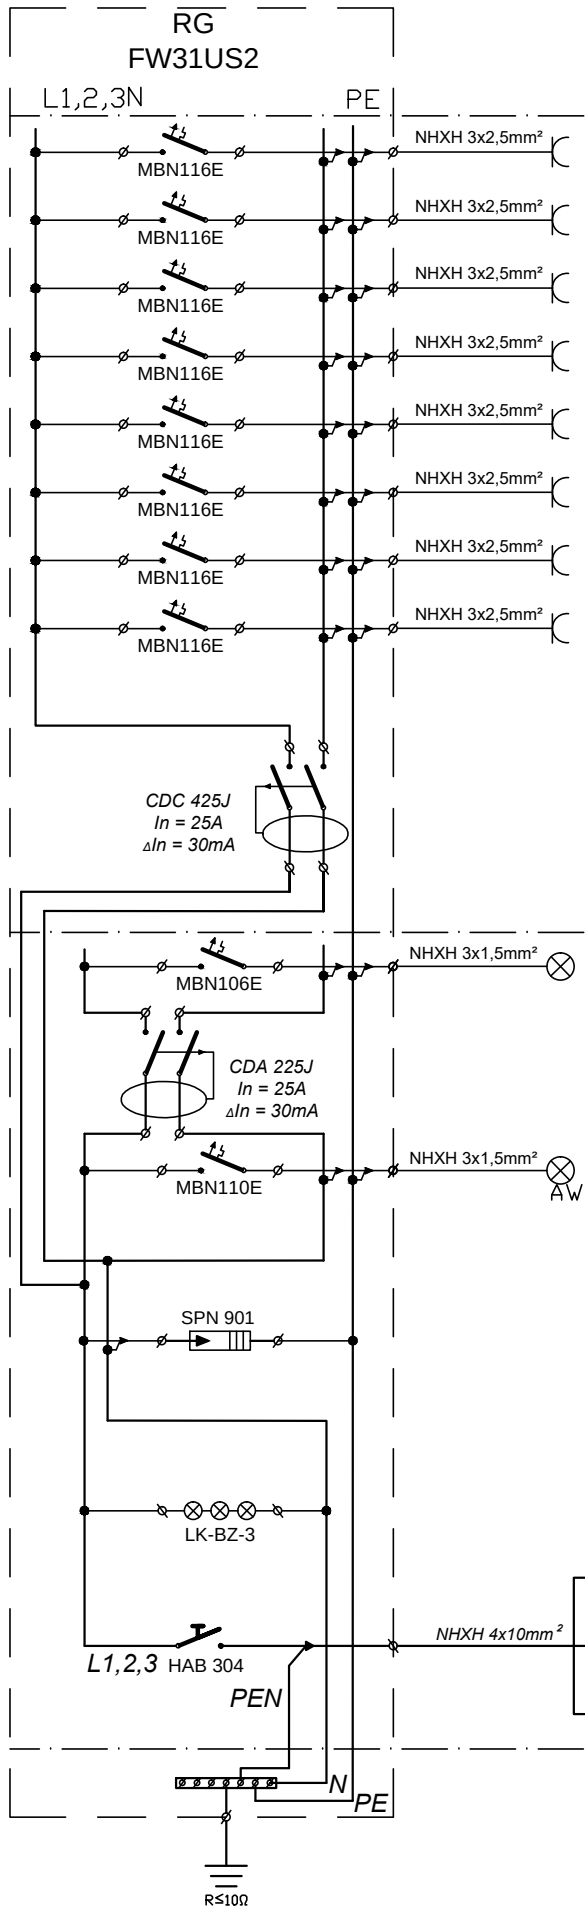

Moduł	Nazwa obwodu
01	Gniazda ogólne pom. 0.2, 0.3
02	Gniazda ogólne pom. 0.4, 0.5
03	Gniazda telewizyjne pom. 0.3, 0.4
04	Gniazda zas. grzejniki pom. 0.1, 0.2, 0.3
05	Gniazda zas. grzejniki pom. 0.4, 0.5
06	Gniazda ogólne pom. 0.12, 0.13, 0.14, 0.15
07	Gniazdo zas. podgrzewacz wody pom. 0.1
08	Gniazdo zas. LPD pom. 0.1
09	Zabezpieczenie różnicowo prądowe - L1
10	Zabezpieczenie różnicowo prądowe - L2
11	Zabezpieczenie różnicowo prądowe - L3
12	Zabezpieczenie różnicowo prądowe - N
13	Oświetlenie podstawowe
14	Zabezpieczenie różnicowo prądowe - L
15	Zabezpieczenie różnicowo prądowe - N
16	Zasilanie lamp oświetlenia awaryjnego i ewakuacyjnego
17	Ogranicznik przepięć T1+T2 - L1
18	Ogranicznik przepięć T1+T2 - L2
19	Ogranicznik przepięć T1+T2 - L3
20	Ogranicznik przepięć T1+T2 - N
21	Wskaźnik faz
22	Zabezpieczenie główne rozdzielni - do SP przez WG
23	Zabezpieczenie główne rozdzielni - do SP przez WG
24	Zabezpieczenie główne rozdzielni - do SP przez WG

PROJEKTY, NADZORY, WYKONAWSTWO ELEKTRYCZNE mgr inż. Marcin Janocha				
34-720 CHABÓWKA 86 tel.: 506-206-051, mail: pnw.marcinjanocha@gmail.com				
Inwestor:	SZPITAL MIEJSKI W RABCE-ZDROJU SPÓŁKA z o.o. ul. Słoneczna 3, 34-700 Rabka-Zdrój			
Temat rysunku:	SCHEMAT ROZDZIELNI GŁÓWNEJ - IZOLATKI			
Adres:	Jednostka Rabka Zdrój, Obręb Rabka Zdrój dz. ewid. nr 679/1, 679/2			
Obiekt:	SZPITAL MIEJSKI W RABCE ZDROJU - ZGŁOSZENIE REMONTU DWÓCH BUDYNKÓW POMOCNICZYCH OPIEKI ZDROWOTNEJ PRZY SZPITALU MIEJSKIM W RABCE ZDROJU			
Projektant:	mgr inż. MARCIN JANOCHA UPR. NR MAP/0050/PWOE/10		Podpis:	
Nr rysunku:	E-9	Data:	grudzień 2021r.	Skala:
Rys. opracowany w programie AutoCAD LT 2015 licencja 553-66747884				