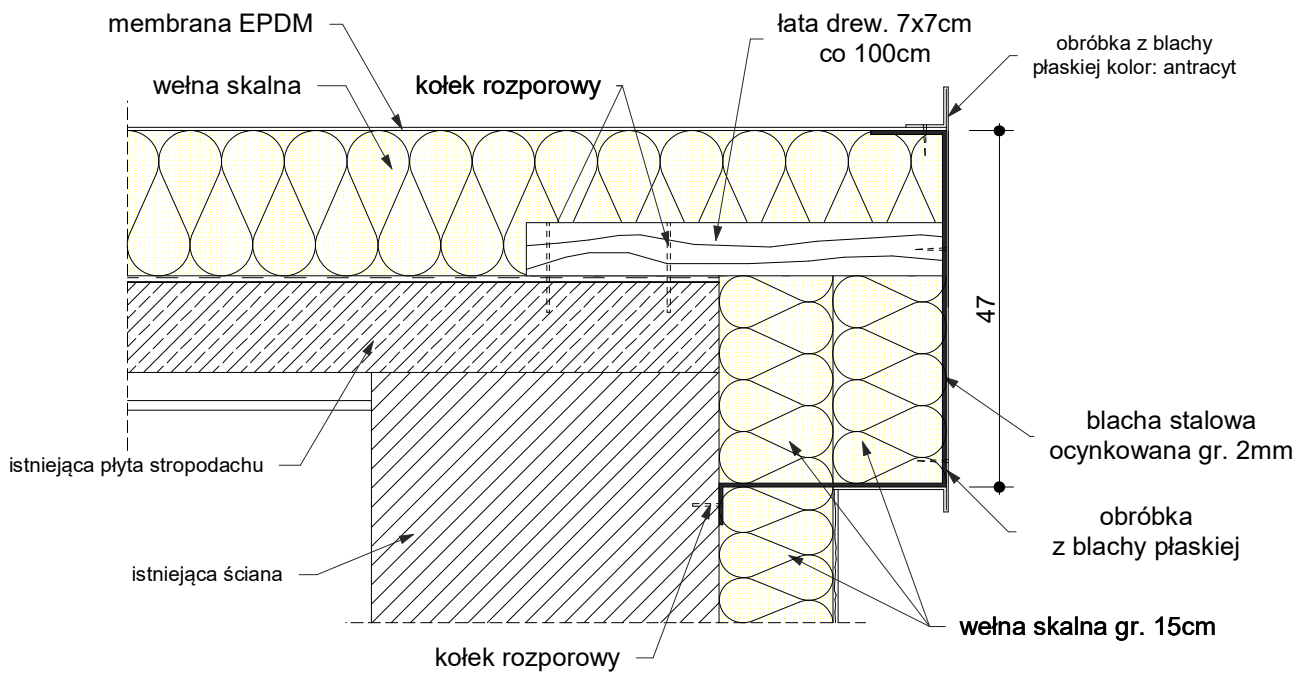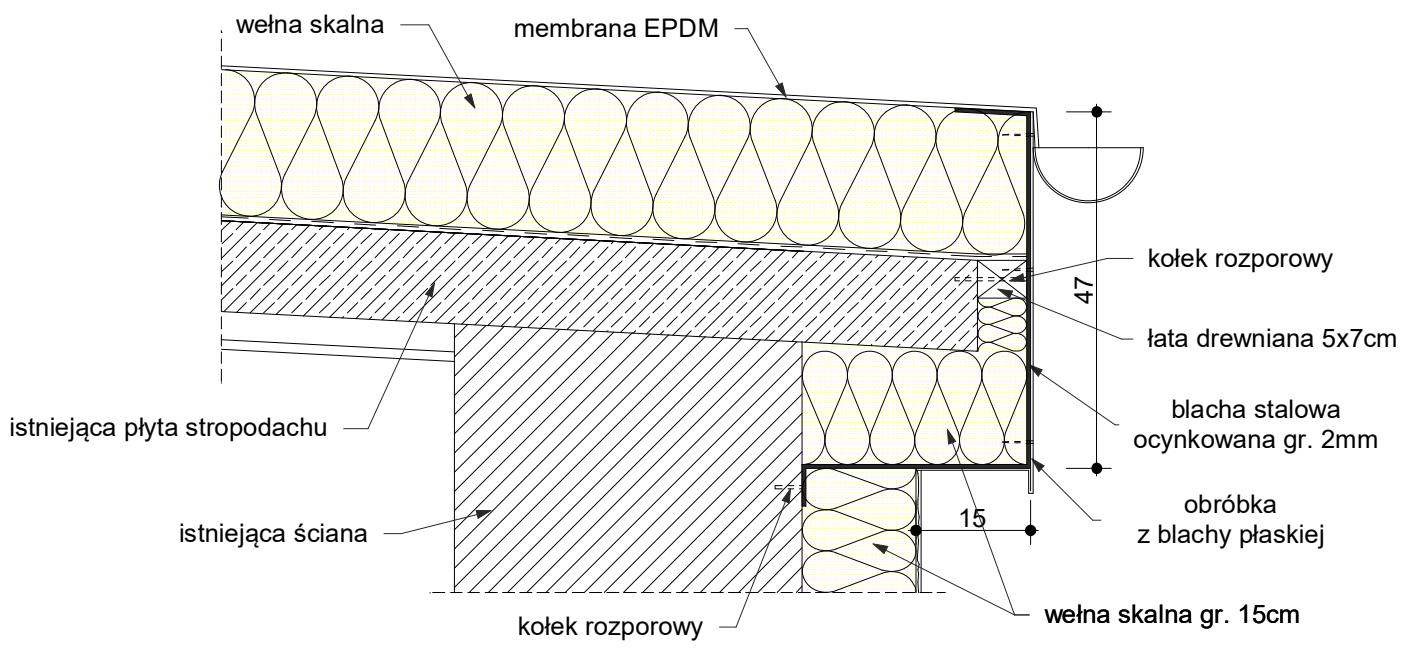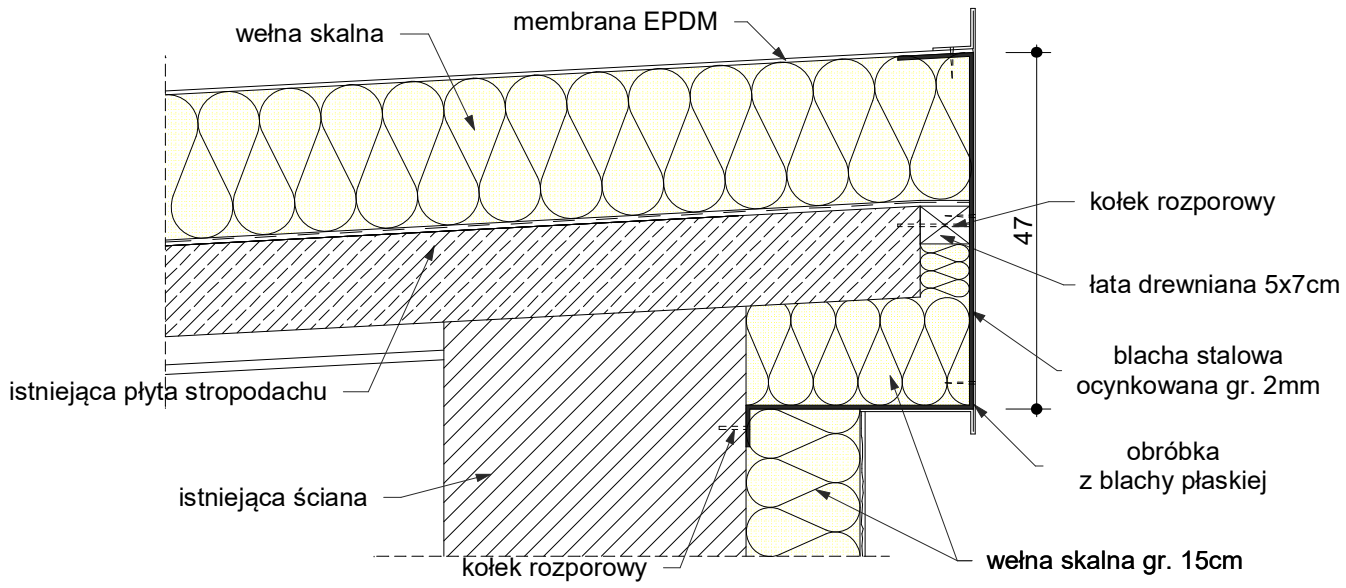DETALE STROPODACHU
skala 1:10