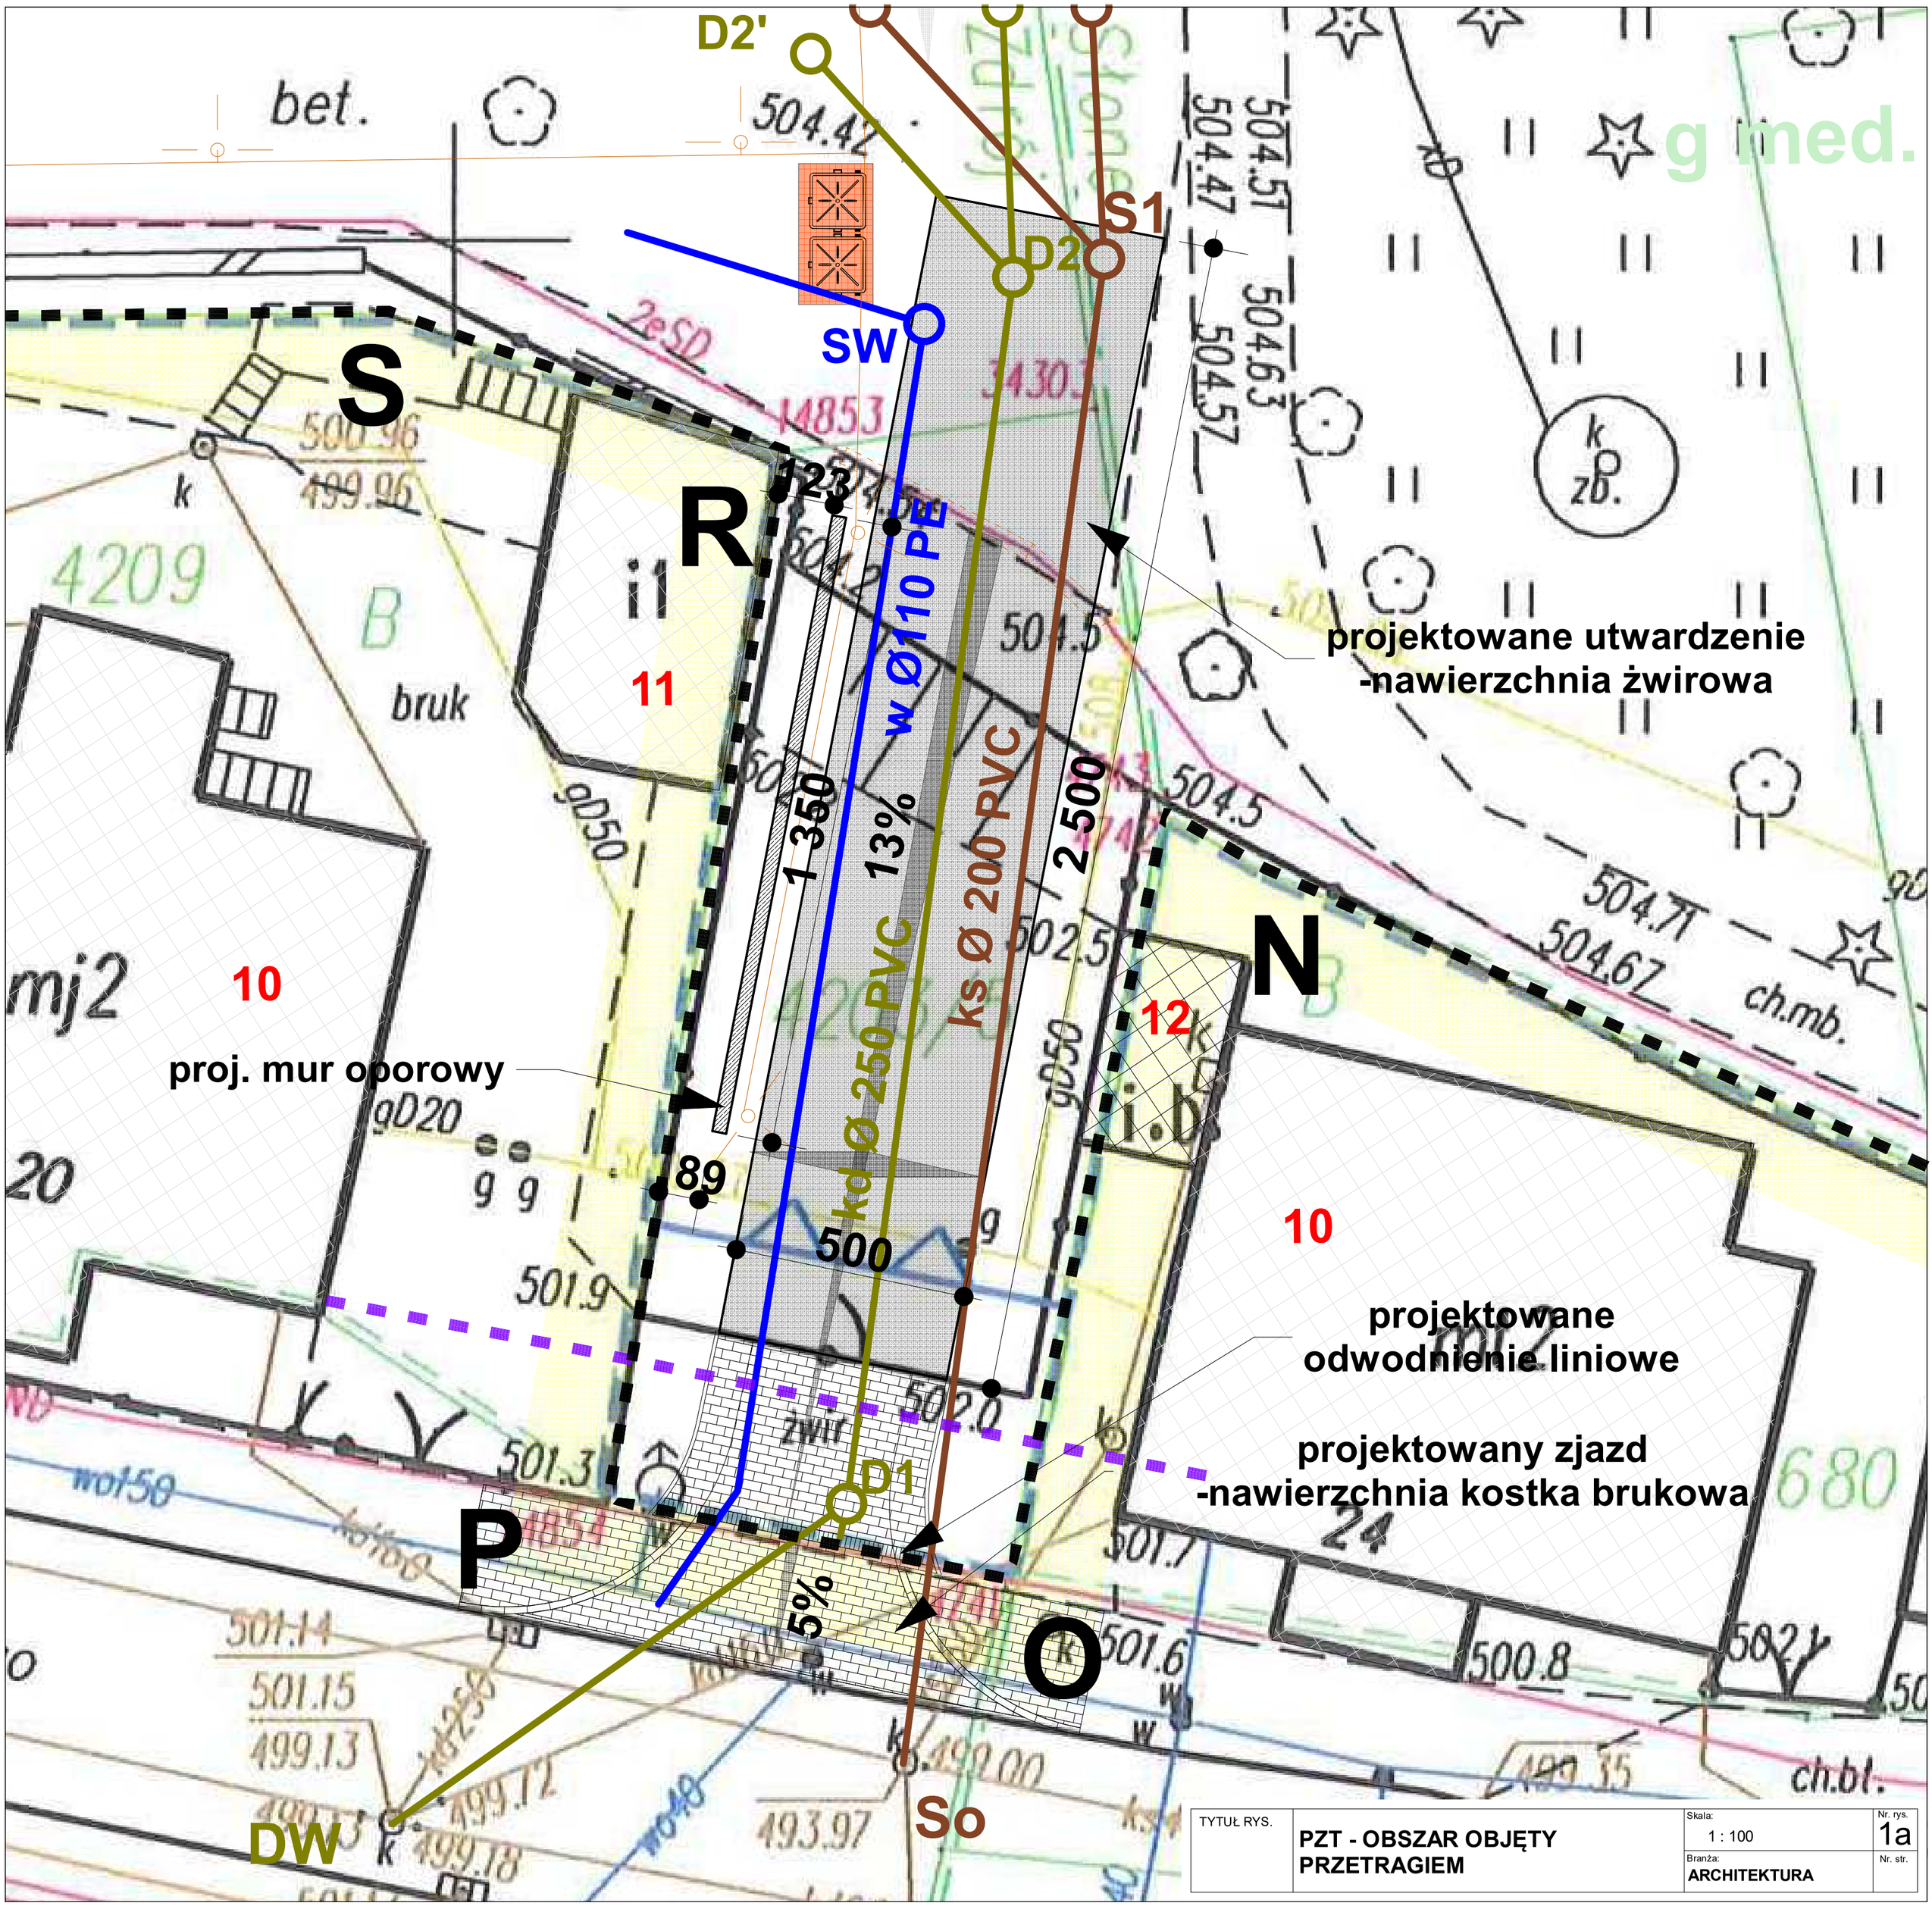

TYTUŁ RYS.	PZT - OBSZAR OBJĘTY PRZETRAGIEM	Skala: 1 : 100	Nr. rys. 1a
		Branża: ARCHITEKTURA	Nr. str.