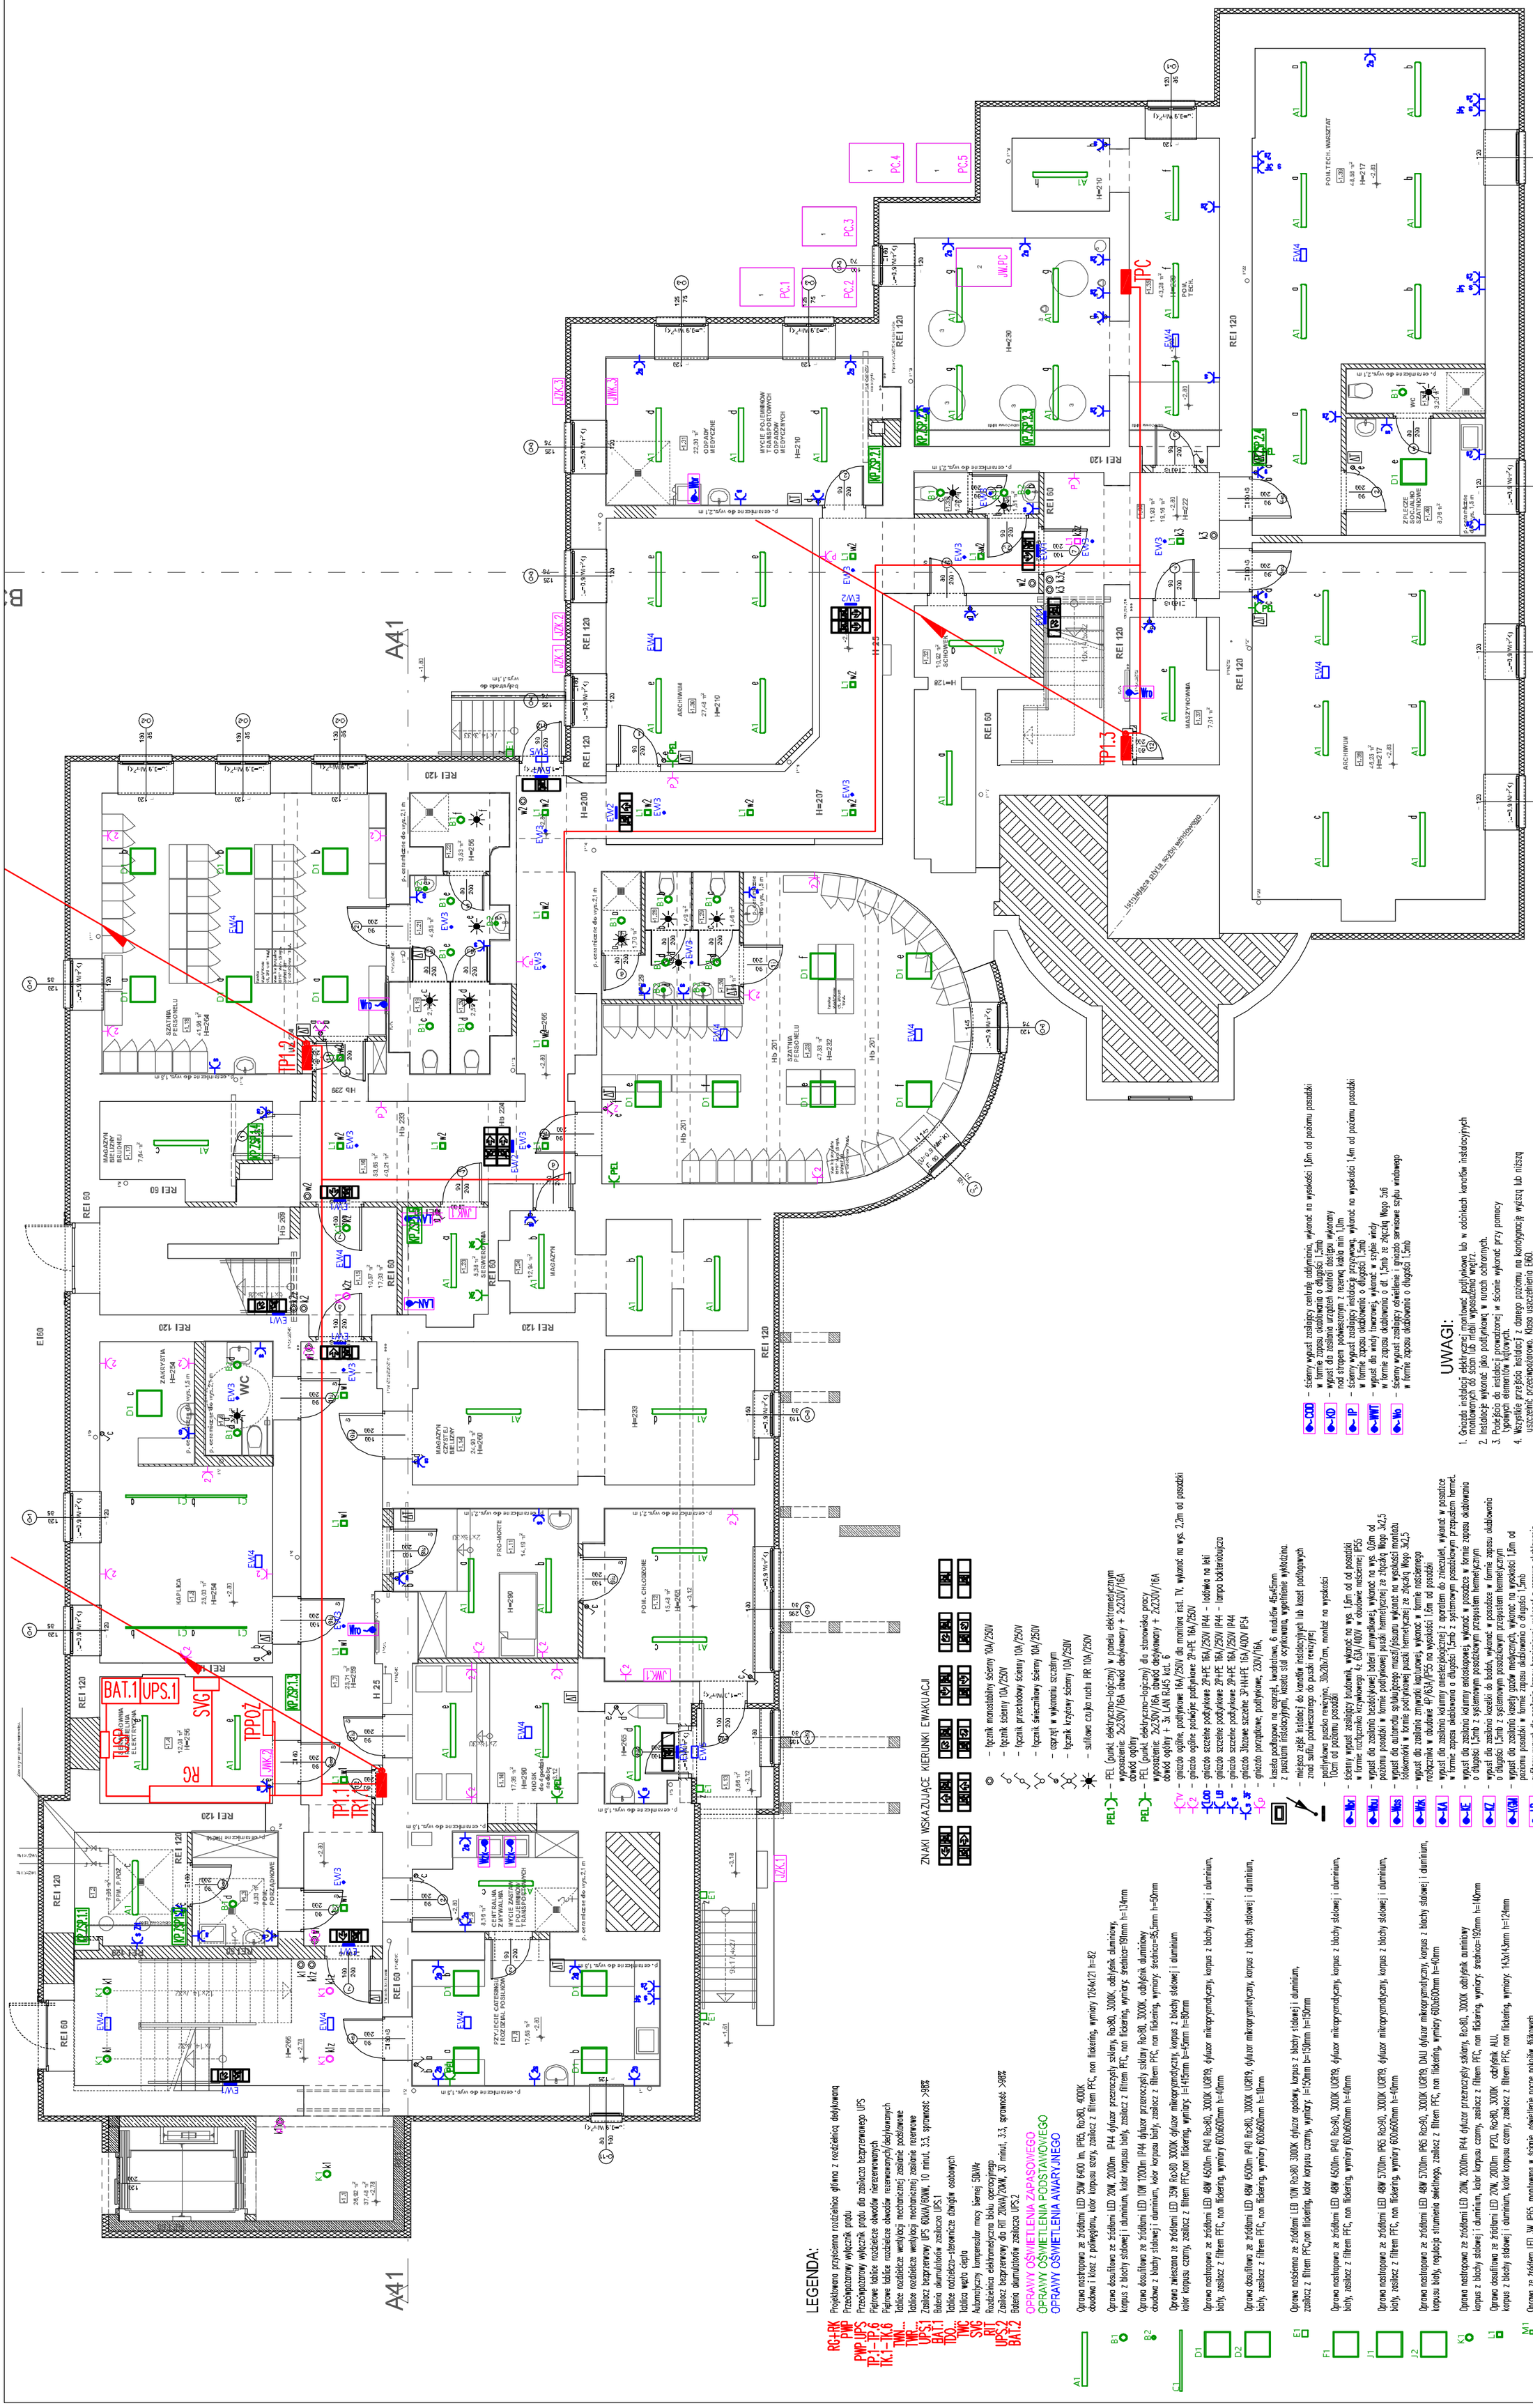Inwestycja:	PRZEBUDOWA, ROZBUDOWA, NADBUDOWA I TERMOMODERNIZACJA BUDYNKU SZPITALA MIEJSKIEGO W RABCE-ZDROJU wraz z infrastrukturą techniczną i urządzeniami budowlanymi, ROZBIÓRKA KONSTRUKCJI TARASU WIELOKONDYGNACYJNEGO I SCHODÓW ZEWN. PRZYLEGAJĄCYCH DO BUDYNKU SZPITALA ORAZ BUDOWA MURÓW OPOROWYCH.
Lokalizacja:	JEDNOSTKA 121112_4 RABKA ZDRÓJ, OBRĘB 0002/0001 RABKA SŁONE/ZDRÓJ Dz. ewid. nr 679/2, 679/1, 679/3, 679/4 / 4203/4, 4203/3, 4203/2, 4203/5
Tytuł rysunku:	PLAN INSTALACJI ELEKTRYCZNYCH. RZUT PIWNIC.
Projektant:	mgr inż. Piotr Kapuściński — upr. nr 338/2001 — podpis:
Sprawdzający:	inż. Antoni Stoboń — 435/87
Data:	08.2022
Faza:	PW
Rewizja:	
Branża:	ELEKTRYCZNA
Skala:	1:100
Nr rys:	E – 11