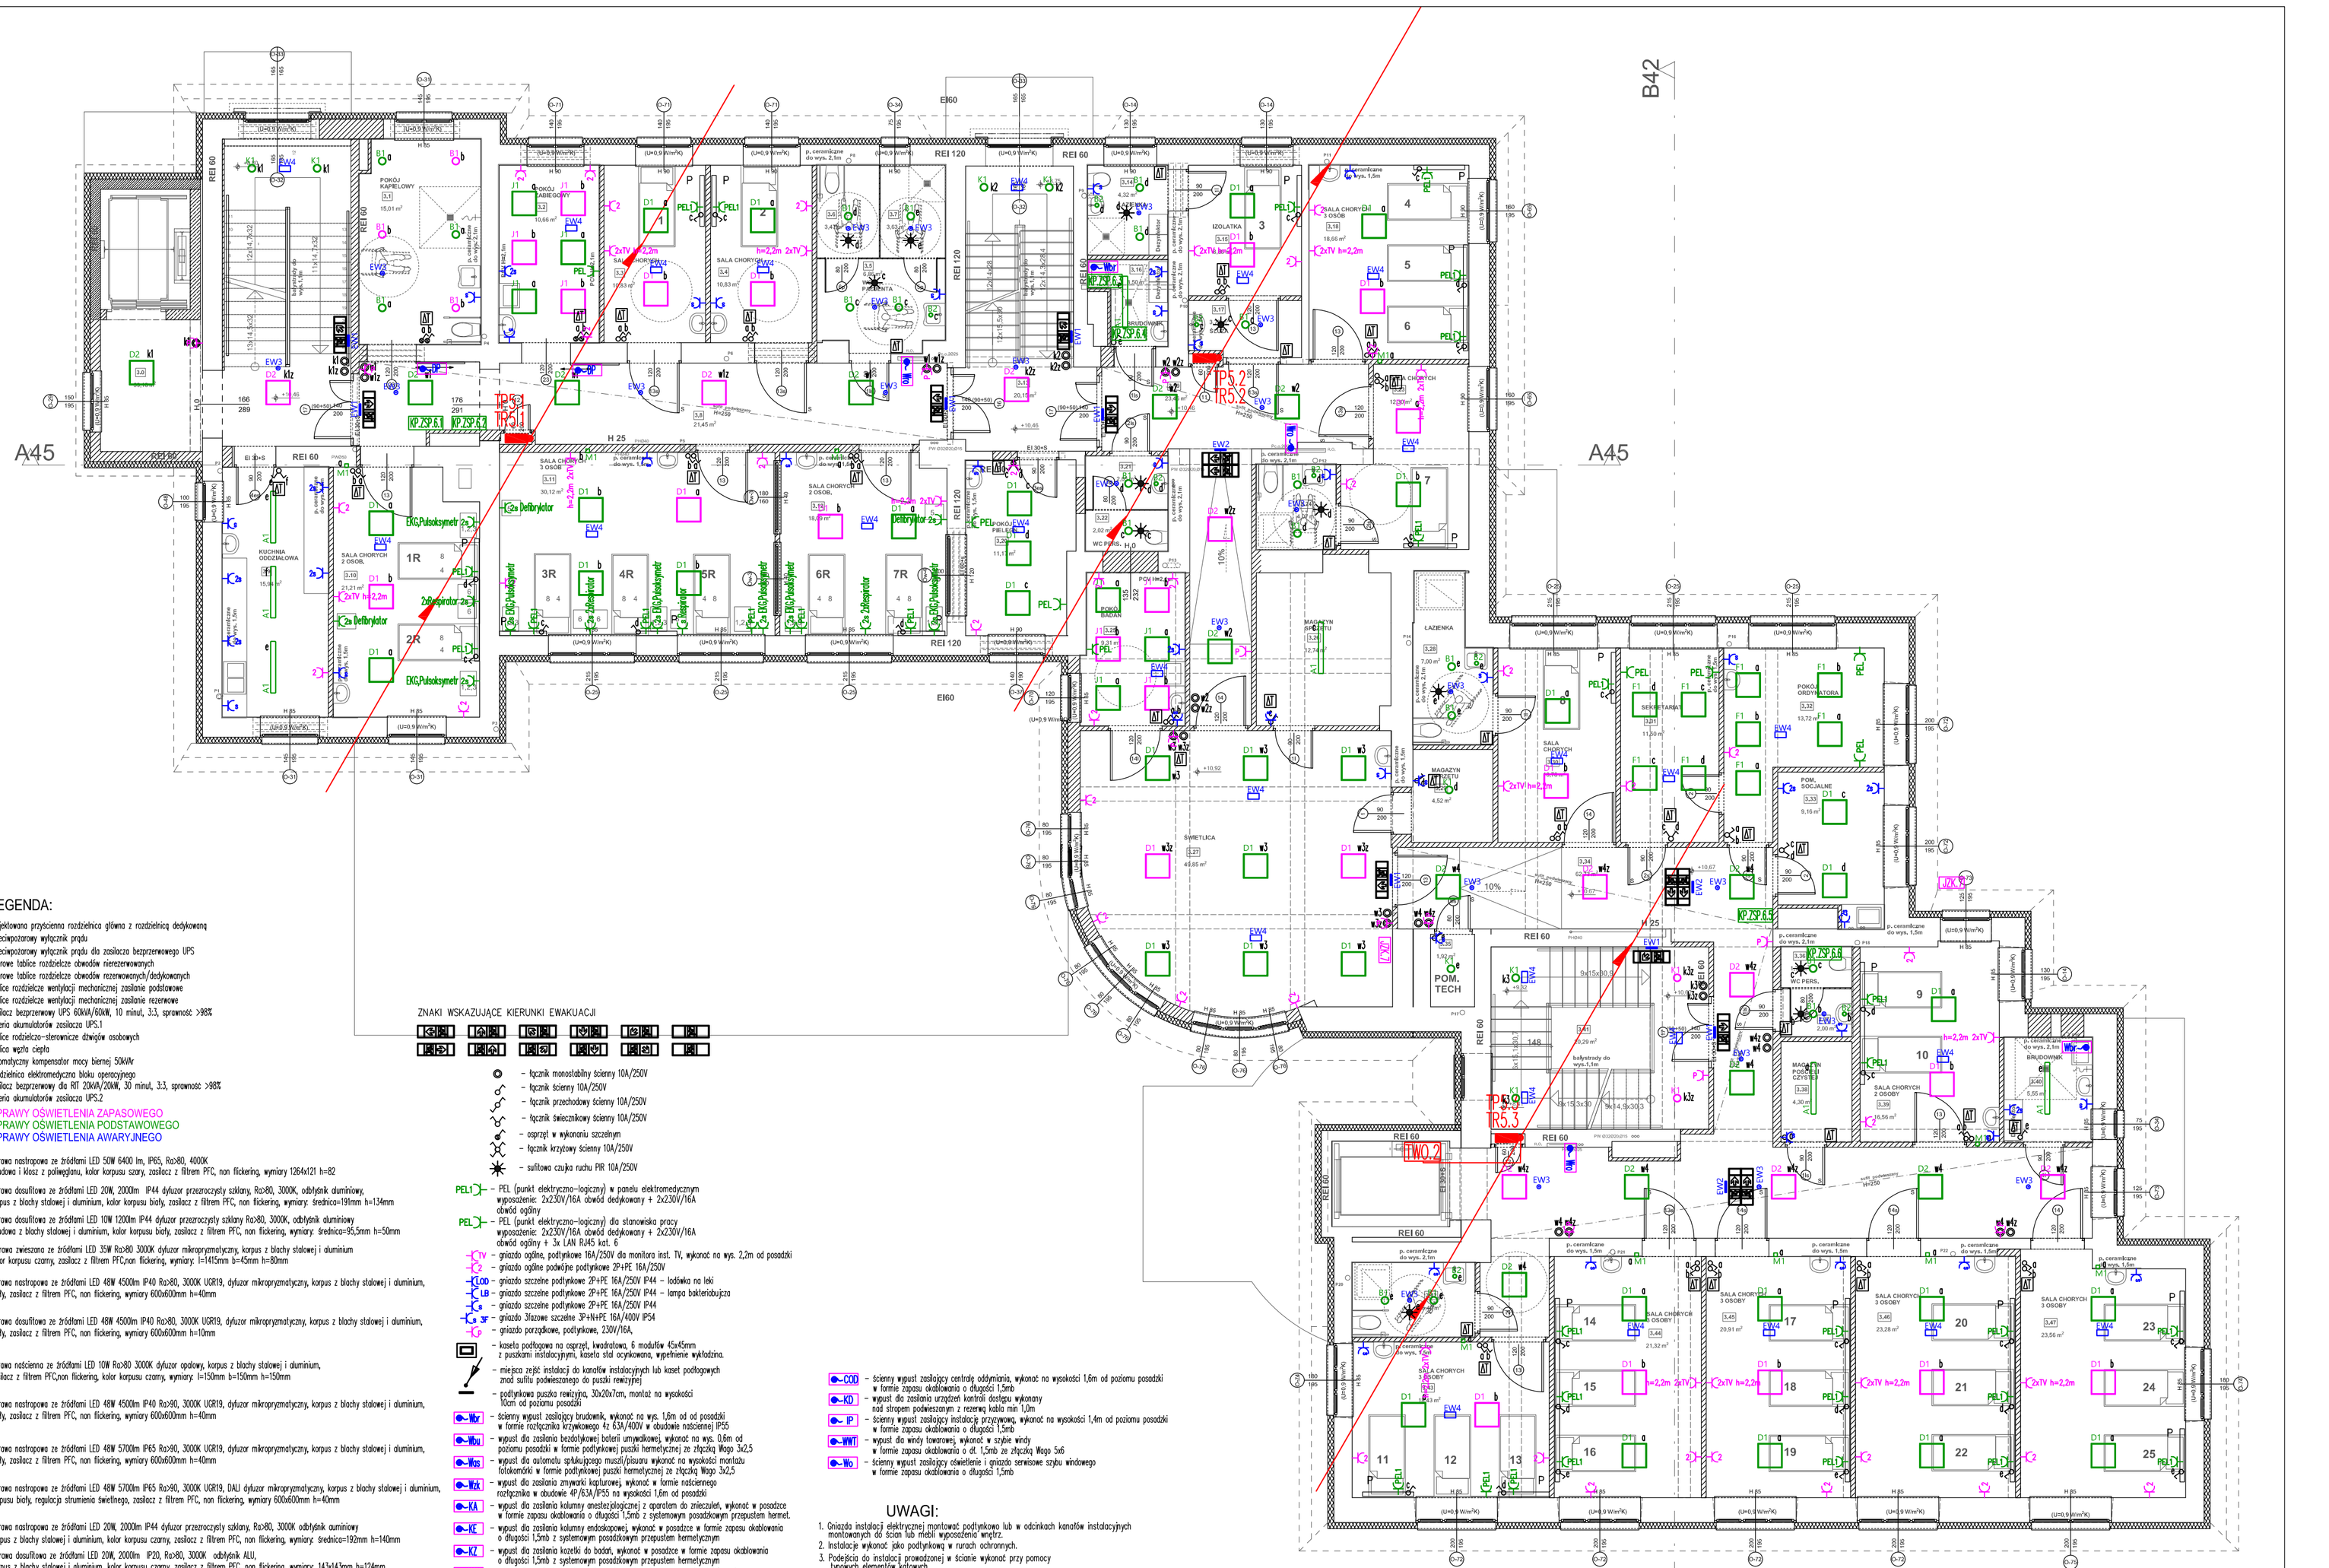
A45
A45
B42
B42
EI60
REI 120
REI 60
H 25
TP5.2
TR5.2
TP5.1
TR5.1
TP5.3
TR5.3
TWO.2
KP.TSP.6.1
KP.TSP.6.2
KP.TSP.6.3
KP.TSP.6.4
KP.TSP.6.5
KP.TSP.6.6
SALA CHORYCH 1R
SALA CHORYCH 2R
SALA CHORYCH 3R
SALA CHORYCH 4R
SALA CHORYCH 5R
SALA CHORYCH 6R
SALA CHORYCH 7R
IZOLATKA
KUCHNIA ODDZIAŁOWA
POKÓJ KAPELOWY
POKÓJ LEKARSKI
POKÓJ ORDYNATORA
SEKRETARIA
ŁAZIENKA
SWIETLICA
POM. TECH
POM. SOCJALNE
MAGAZYN SPRZĘTU
MAGAZYN POŚCIELOWY
BRUDOWNIK
WC PERS.
SALA CHORYCH 3 OSOBY
SALA CHORYCH 2 OSOBY
SALA CHORYCH 2 OSOBY
SALA CHORYCH 2 OSOBY
SALA CHORYCH 2 OSOBY
SALA CHORYCH 3 OSOBY
SALA CHORYCH 3 OSOBY
SALA CHORYCH 3 OSOBY
SALA CHORYCH 3 OSOBY
SALA CHORYCH 2 OSOBY
SALA CHORYCH 2 OSOBY
SALA CHORYCH 2 OSOBY
SALA CHORYCH 2