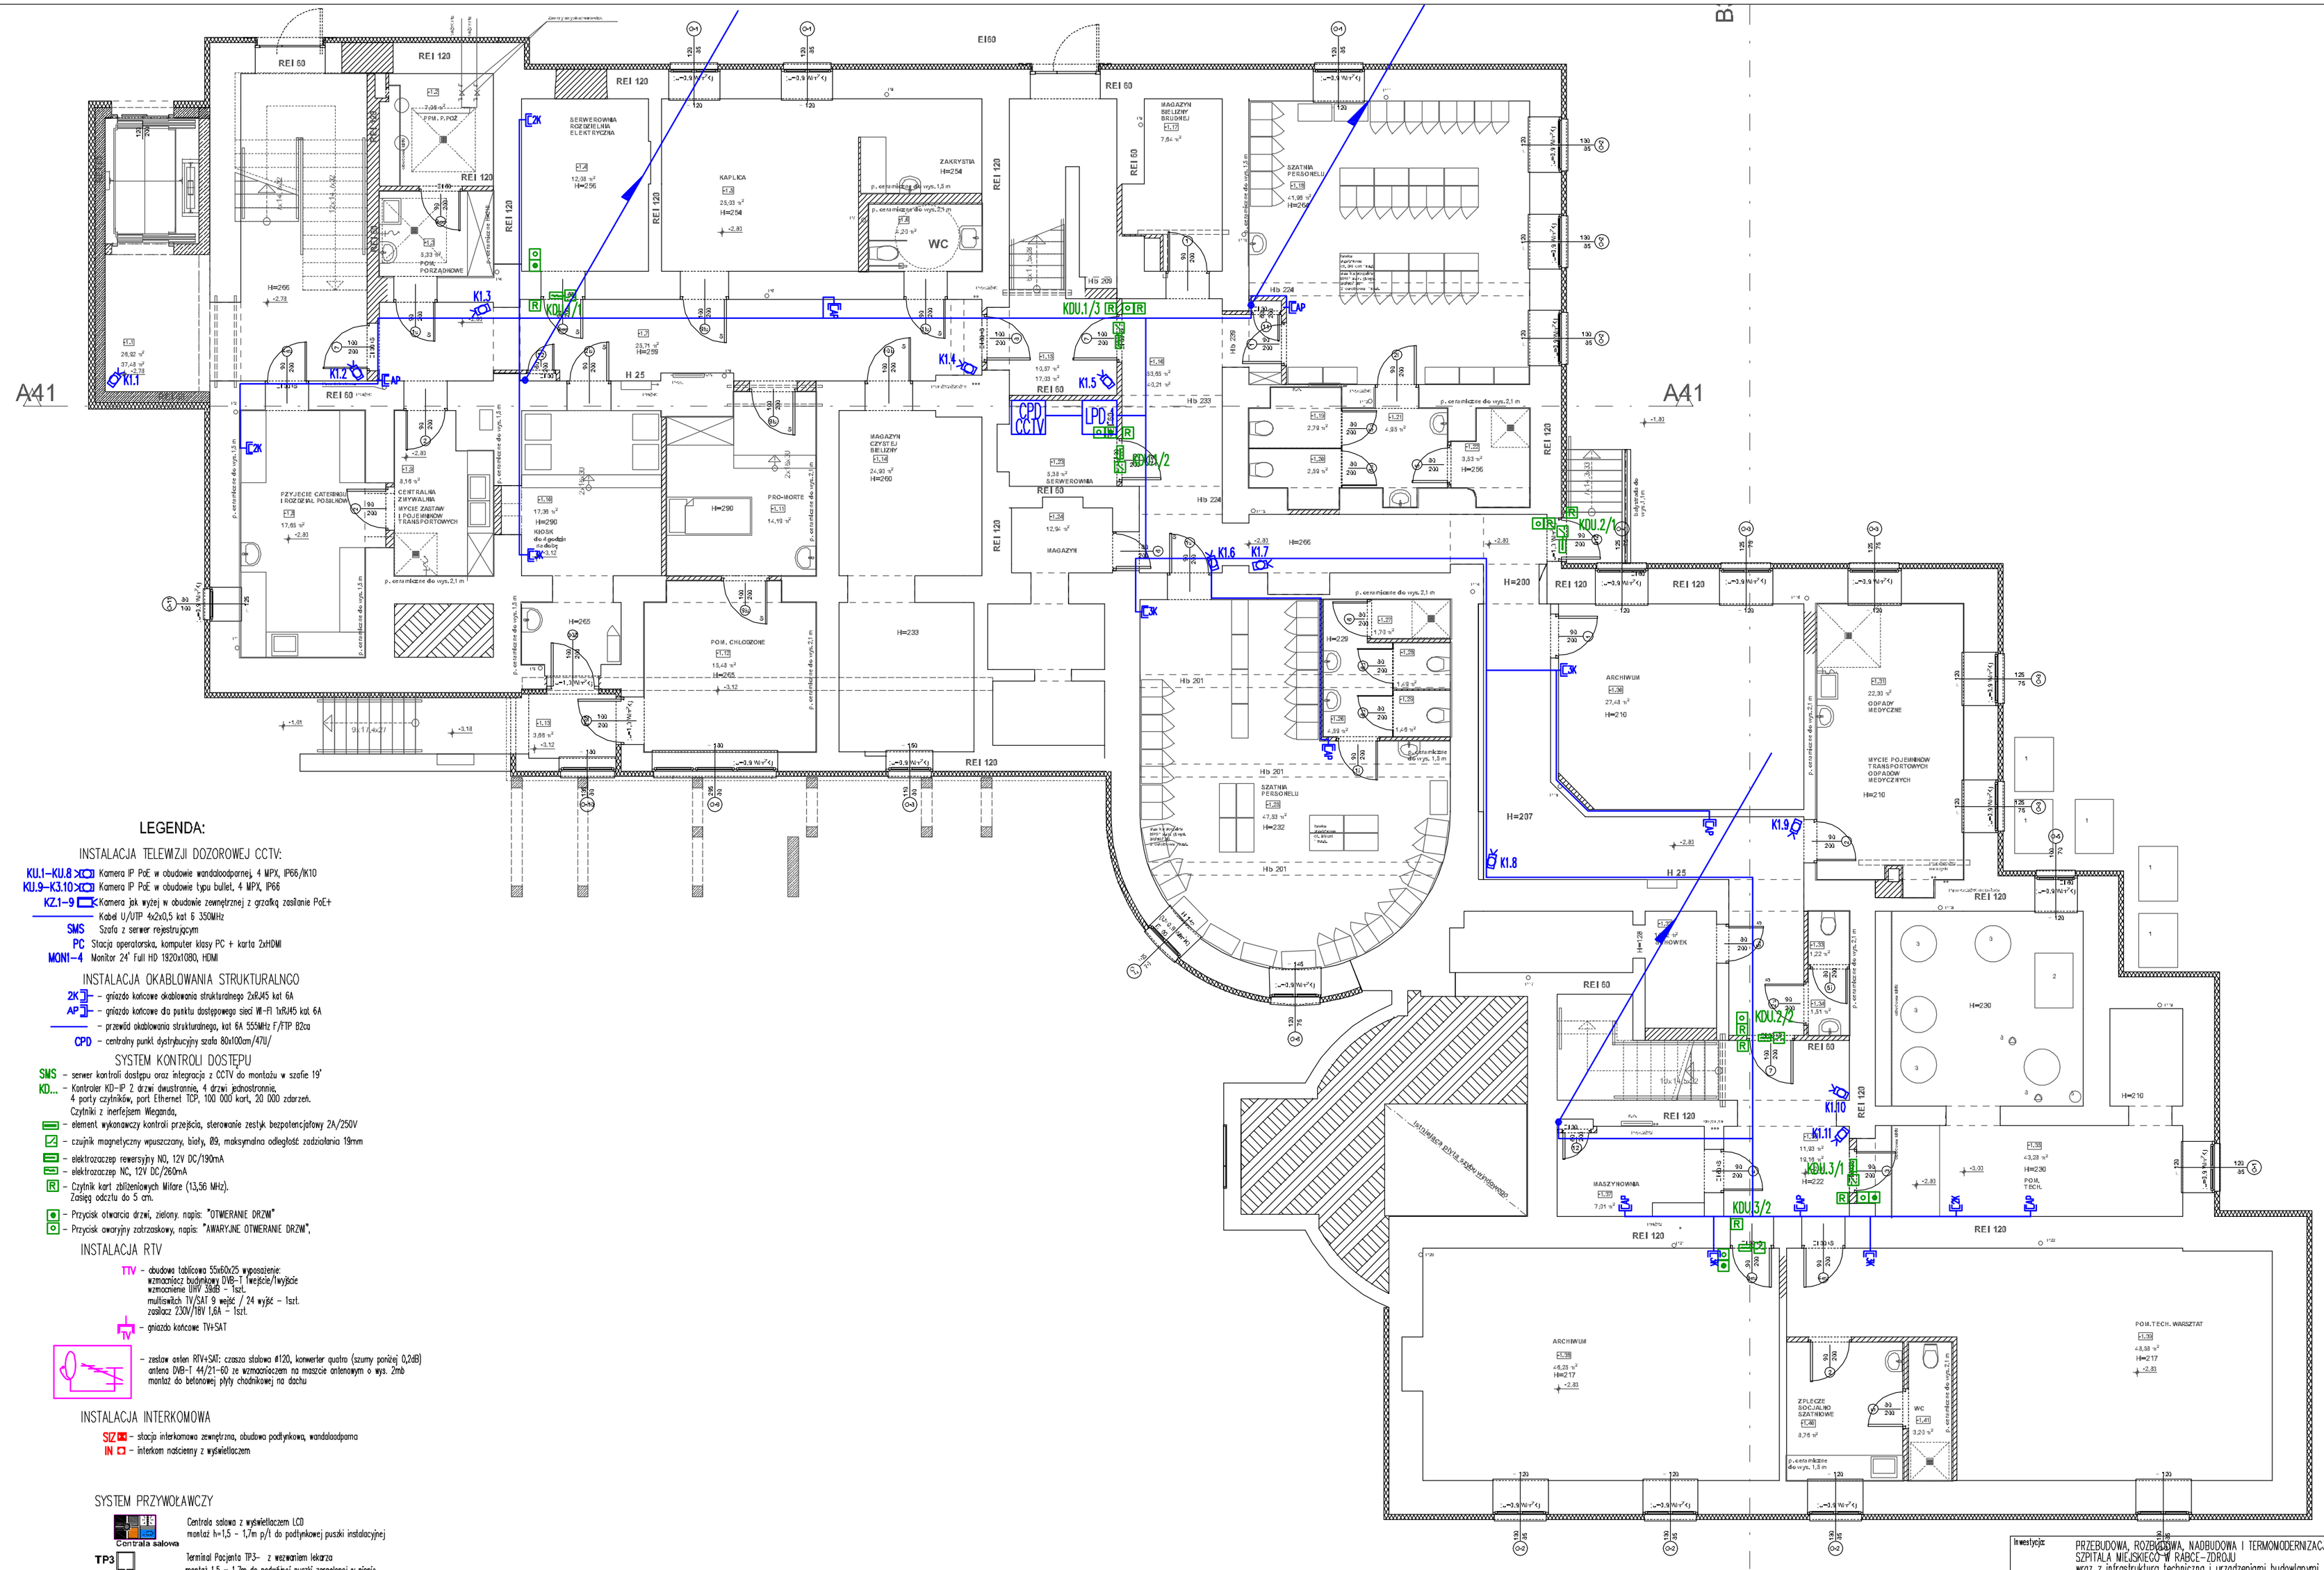

LEGENDA:

INSTALACJA TELEWIZJI DOZOROWEJ CCTV:

- **KU.1–KU.8** – Kamera IP PoE w obudowie wandaloodpornej, 4 MPX, IP66/IK10
- **KU.9–K3.10** – Kamera IP PoE w obudowie typu bullet, 4 MPX, IP66
- **KZ.1–9** – Kamera ptk wyżej w obudowie zewnętrznej z grzałką zasilanie PoE+
- Kabel U/UTP 4x2x0,5 kat 6 350MHz
- **SMS** – Szafa z serwer rejestrującym
- **PC** – Stacja operatorska, komputer klasy PC + karta 2xHDMI
- **MON1–4** – Monitor 24' Full HD 1920x1080, HDMI

INSTALACJA OKABLOWANIA STRUKTURALNGO

- **2K** – gniazdo końcowe okablowania strukturalnego 2xRJ45 kat 6A
- **AP** – gniazdo końcowe dla punktu dostępowego sieci WI-FI 1xRJ45 kat 6A
- – przewód okablowania strukturalnego, kat 6A 555MHz F/FTP 82ca
- **CPD** – centralny punkt dystrybucyjny szafa 80x100cm/47U/

SYSTEM KONTROLI DOSTĘPU

- **SMS** – serwer kontroli dostępu oraz integracja z CCTV do montażu w szafie 19'
- **KD...** – Kontroler KD–IP 2 drzwi dwustronnie, 4 drzwi jednostronnie, 4 porty czytników, port Ethernet TCP, 100 000 kart, 20 000 zdarzeń. Czytniki z interfejsem Wiegand'a,
- – element wykonawczy kontroli przejścia, sterowanie zestyk bezpotencjałowy 2A/250V
- – czujnik magnetyczny wpuszczany, biały, Ø9, maksymalna odległość zadziałania 19mm
- – elektrozaczep rewersyjny NO, 12V DC/190mA
- – elektrozaczep NC, 12V DC/260mA
- **R** – Czytnik kart zbliżeniowych Mifare (13,56 MHz). Zasięg odczytu do 5 cm.
- – Przycisk otwarcia drzwi, zielony. napis: "OTWIERANIE DRZWI"
- – Przycisk awaryjny zatrzaskowy, napis: "AWARYJNE OTWIERANIE DRZWI",

INSTALACJA RTV

- **TTV** – obudowa tablicowa 55x60x25 wyposażenie: wzmacniacz budynkowy DVB–T 1wejście/1wyjście wzmocnienie 10dB 38dB – 1szt. multiswitch TV/SAT 9 wejść / 24 wyjść – 1szt. zasilacz 230V/18V 1,6A – 1szt.
- **TV** – gniazdo końcowe TV+SAT
- – zestaw anten RTV+SAT: czasza stalowa Ø120, konwerter quatro (szumy poniżej 0,2dB) antena DVB–T 44/21–60 ze wzmacniaczem na maszcie antenowym o wys. 2mb montaż do betonowej płyty chodnikowej na dachu

INSTALACJA INTERKOMOWA

- **SIZ** – stacja interkomowa zewnętrzna, obudowa podtynkowa, wandaloodporna
- **IN** – interkom naścienny z wyświetlaczem

SYSTEM PRZYWOŁAWCZY

- **Centrala salowa** – Centrala salowa z wyświetlaczem LCD montaż h=1,5 – 1,7m p/t do podtynkowej puszki instalacyjnej
- **TP3** – Terminal Pacjenta TP3– z wezwaniem lekarza montaż 1,5 – 1,7m do podwójnej puszki zespolonej w pionie
- Salowa lampa sygnalizacyjna 4 kolory "V", montaż na wysokości 2,2m
- **p** – Przycisk przywoławczy szarikowy, montaż na wysokości 2,2m
- **psz** – Gniazdo z przyciskiem przywoławczym + manipulator
- **pg** – do sterowania oświetleniem – 2 obwody
- **DC AC 240W** – Zasilacz stabilizowany 24V DC, 240W, 10A, montaż na szynie DIN Wymiar: 8x 18mm
- **COD** – Centrala oddziałowa, montaż na szynie DIN, wymiar: 6x18mm

Inwestycja:	PRZEBUDOWA, ROZBUDOWA, NADBUDOWA I TERMOMODERNIZACJA BUDYNKU SZPITALA MIEJSKIEGO W RĄBCE–ZDROJU wraz z infrastrukturą techniczną i urządzeniami budowlanymi. ROZBIÓRKA KONSTRUKCJI TARASU WIELOKONDYGNACYJNEGO I SCHODÓW ZEWN. PRZYLEGAJĄCYCH DO BUDYNKU SZPITALA ORAZ BUDOWA MURÓW OPOROWYCH.				
Lokalizacja:	JEDNOSTKA 121112_4 RABKA ZDRÓJ, OBRĘB 0002/0001 RABKA SŁONE/ZDRÓJ Dz. ewid. nr 679/2, 679/1, 679/3, 679/4 / 4203/4, 4203/3, 4203/2, 4203/5				
Tytuł rysunku:	PLAN INSTALACJI SŁABOPRĄDOWYCH. RZUT PIWNIC.				
Projektant:	mgr inż. Piotr Kapuściński		upr. nr: 338/2001	podpis:	
Sprawdzający:	inż. Antoni Słaboń		435/87		
Data:	Faza:	Rewizja:	Branża:	Skala:	Nr rys.:
08.2022	PW		ELEKTRYCZNA	1:100	E–19.2