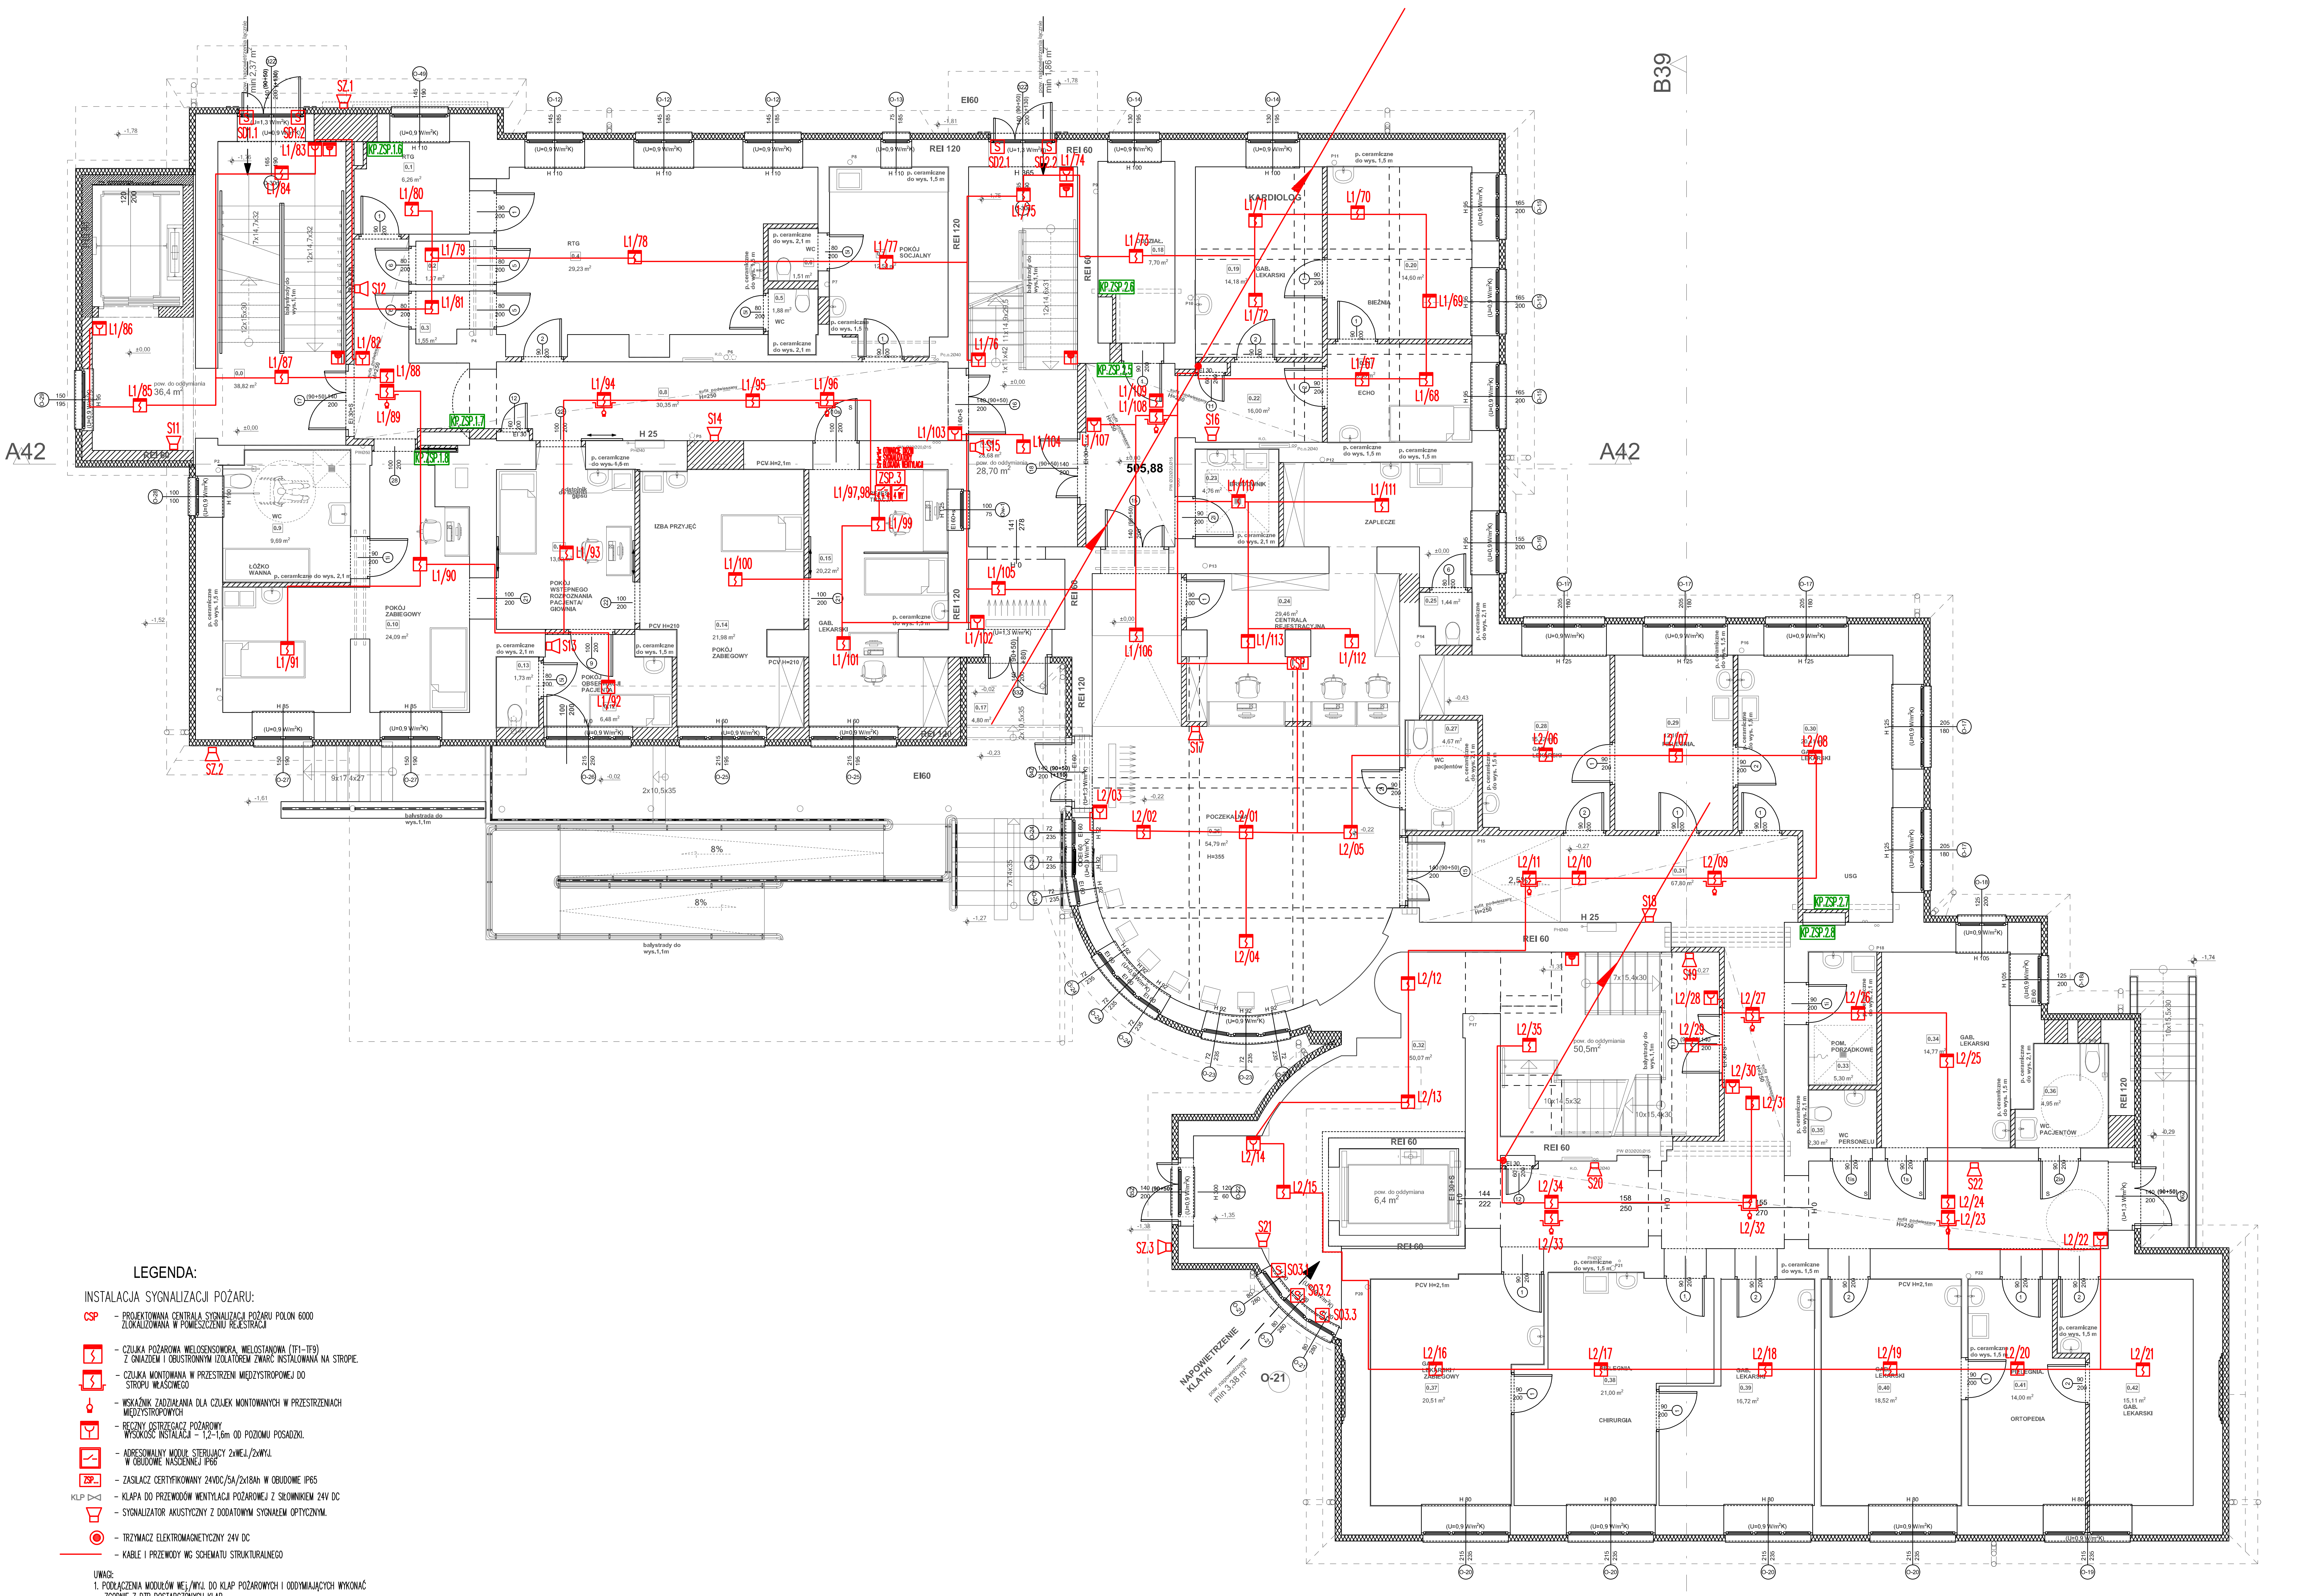

LEGENDA:

INSTALACJA SYGNALIZACJI POŻARU:

- CSP – PROJEKTOWANA CENTRALA SYGNALIZACJI POŻARU POLON 6000 ZLOKALIZOWANA W POMIESZCZENIU REJESTRACJI
- CZUJKA POŻAROWA WIELOSENSOROWA, WIELOSTANOWA (TF1-TF9) Z GNIAZDEM I OBUSTRONNYM IZOLATOREM ZWARĆ INSTALOWANA NA STROPIE.
- CZUJKA MONTOWANA W PRZESTRZENI MIĘDZYSTROPOWEJ DO STROPU WŁAŚCIWEGO
- WSKAŹNIK ZADZIAŁANIA DLA CZUJEK MONTOWANYCH W PRZESTRZENIACH MIĘDZYSTROPOWYCH
- RĘCZNY OSTRZEGACZ POŻAROWY WYSOKOŚĆ INSTALACJI – 1,2–1,6m OD POZIOMU POSADZKI.
- ADRESOWALNY MODUŁ STERUJĄCY 2xWEJ./2xWYJ. W OBUDOWIE NAŚCIENNEJ IP66
- ZSP... – ZASILACZ CERTYFIKOWANY 24VDC/5A/2x18Ah W OBUDOWIE IP65
- KLP – KLAPA DO PRZEWODÓW WENTYLACJI POŻAROWEJ Z SIŁOWNIKIEM 24V DC
- SYGNALIZATOR AKUSTYCZNY Z DODATOWYM SYGNAŁEM OPTYCZNYM.
- TRZYMACZ ELEKTROMAGNETYCZNY 24V DC
- KABLE I PRZEWODY WG SCHEMATU STRUKTURALNEGO

UWAGI:
1. PODŁĄCZENIA MODUŁÓW WEJ./WYJ. DO KLAP POŻAROWYCH I ODDYMIAJĄCYCH WYKONAĆ ZGODNIE Z DTR DOSTARCZONYCH KLAP.
2. DRZWI DYMOSZCZELNE UTRZYMYWANE SĄ W STANIE OTWARTYM PRZEZ TRZYMACZE ELEKTROMAGNETYCZNE. NA SYGNAŁ OD CENTRALI SAP NASTĘPUJE ICH ZAMKNIĘCIE

INSTALACJA ODDYMIANIA

- COD – CENTRALA SYSTEMU ODDYMIANIA I NAPOWIETRZANIA WG OPRACOWANIA WENTYLACJI
- KD... – KLAPA ODDYMIAJĄCA DACHOWA Z SIŁOWNIKAMI 2A 24V DC
- PRZYCISK PRZEWIETRZANIA

Inwestycja:	PRZEBUDOWA, ROZBUDOWA, NADBUDOWA I TERMOMODERNIZACJA BUDYNKU SZPITALA MIEJSKIEGO W RABCE–ZDROJU wraz z infrastrukturą techniczną i urządzeniami budowlanymi. ROZBIÓRKA KONSTRUKCJI TARASU WIELOKONDYGNACYJNEGO I SCHODÓW ZEWN. PRZYLEGAJĄCYCH DO BUDYNKU SZPITALA ORAZ BUDOWA MURÓW OPOROWYCH.
Lokalizacja:	JEDNOSTKA 121112_4 RABKA ZDRÓJ, OBRĘB 0002/0001 RABKA SŁONE/ZDRÓJ Dz. ewid. nr 679/2, 679/1, 679/3, 679/4 / 4203/4, 4203/3, 4203/2, 4203/5
Tytuł rysunku:	PLAN INSTALACJI SŁABOPRĄDOWYCH. RZUT PARTERU.

		upr. nr:	podpis:
Projektant:	mgr inż. Piotr Kapuściński	338/2001	
Sprawdzający:	inż. Antoni Słaboń	435/87	

Data:	Faza:	Rewizja:	Branża:	Skala:	Nr rys.:
08.2022	PW		ELEKTRYCZNA	1:100	E–20.1