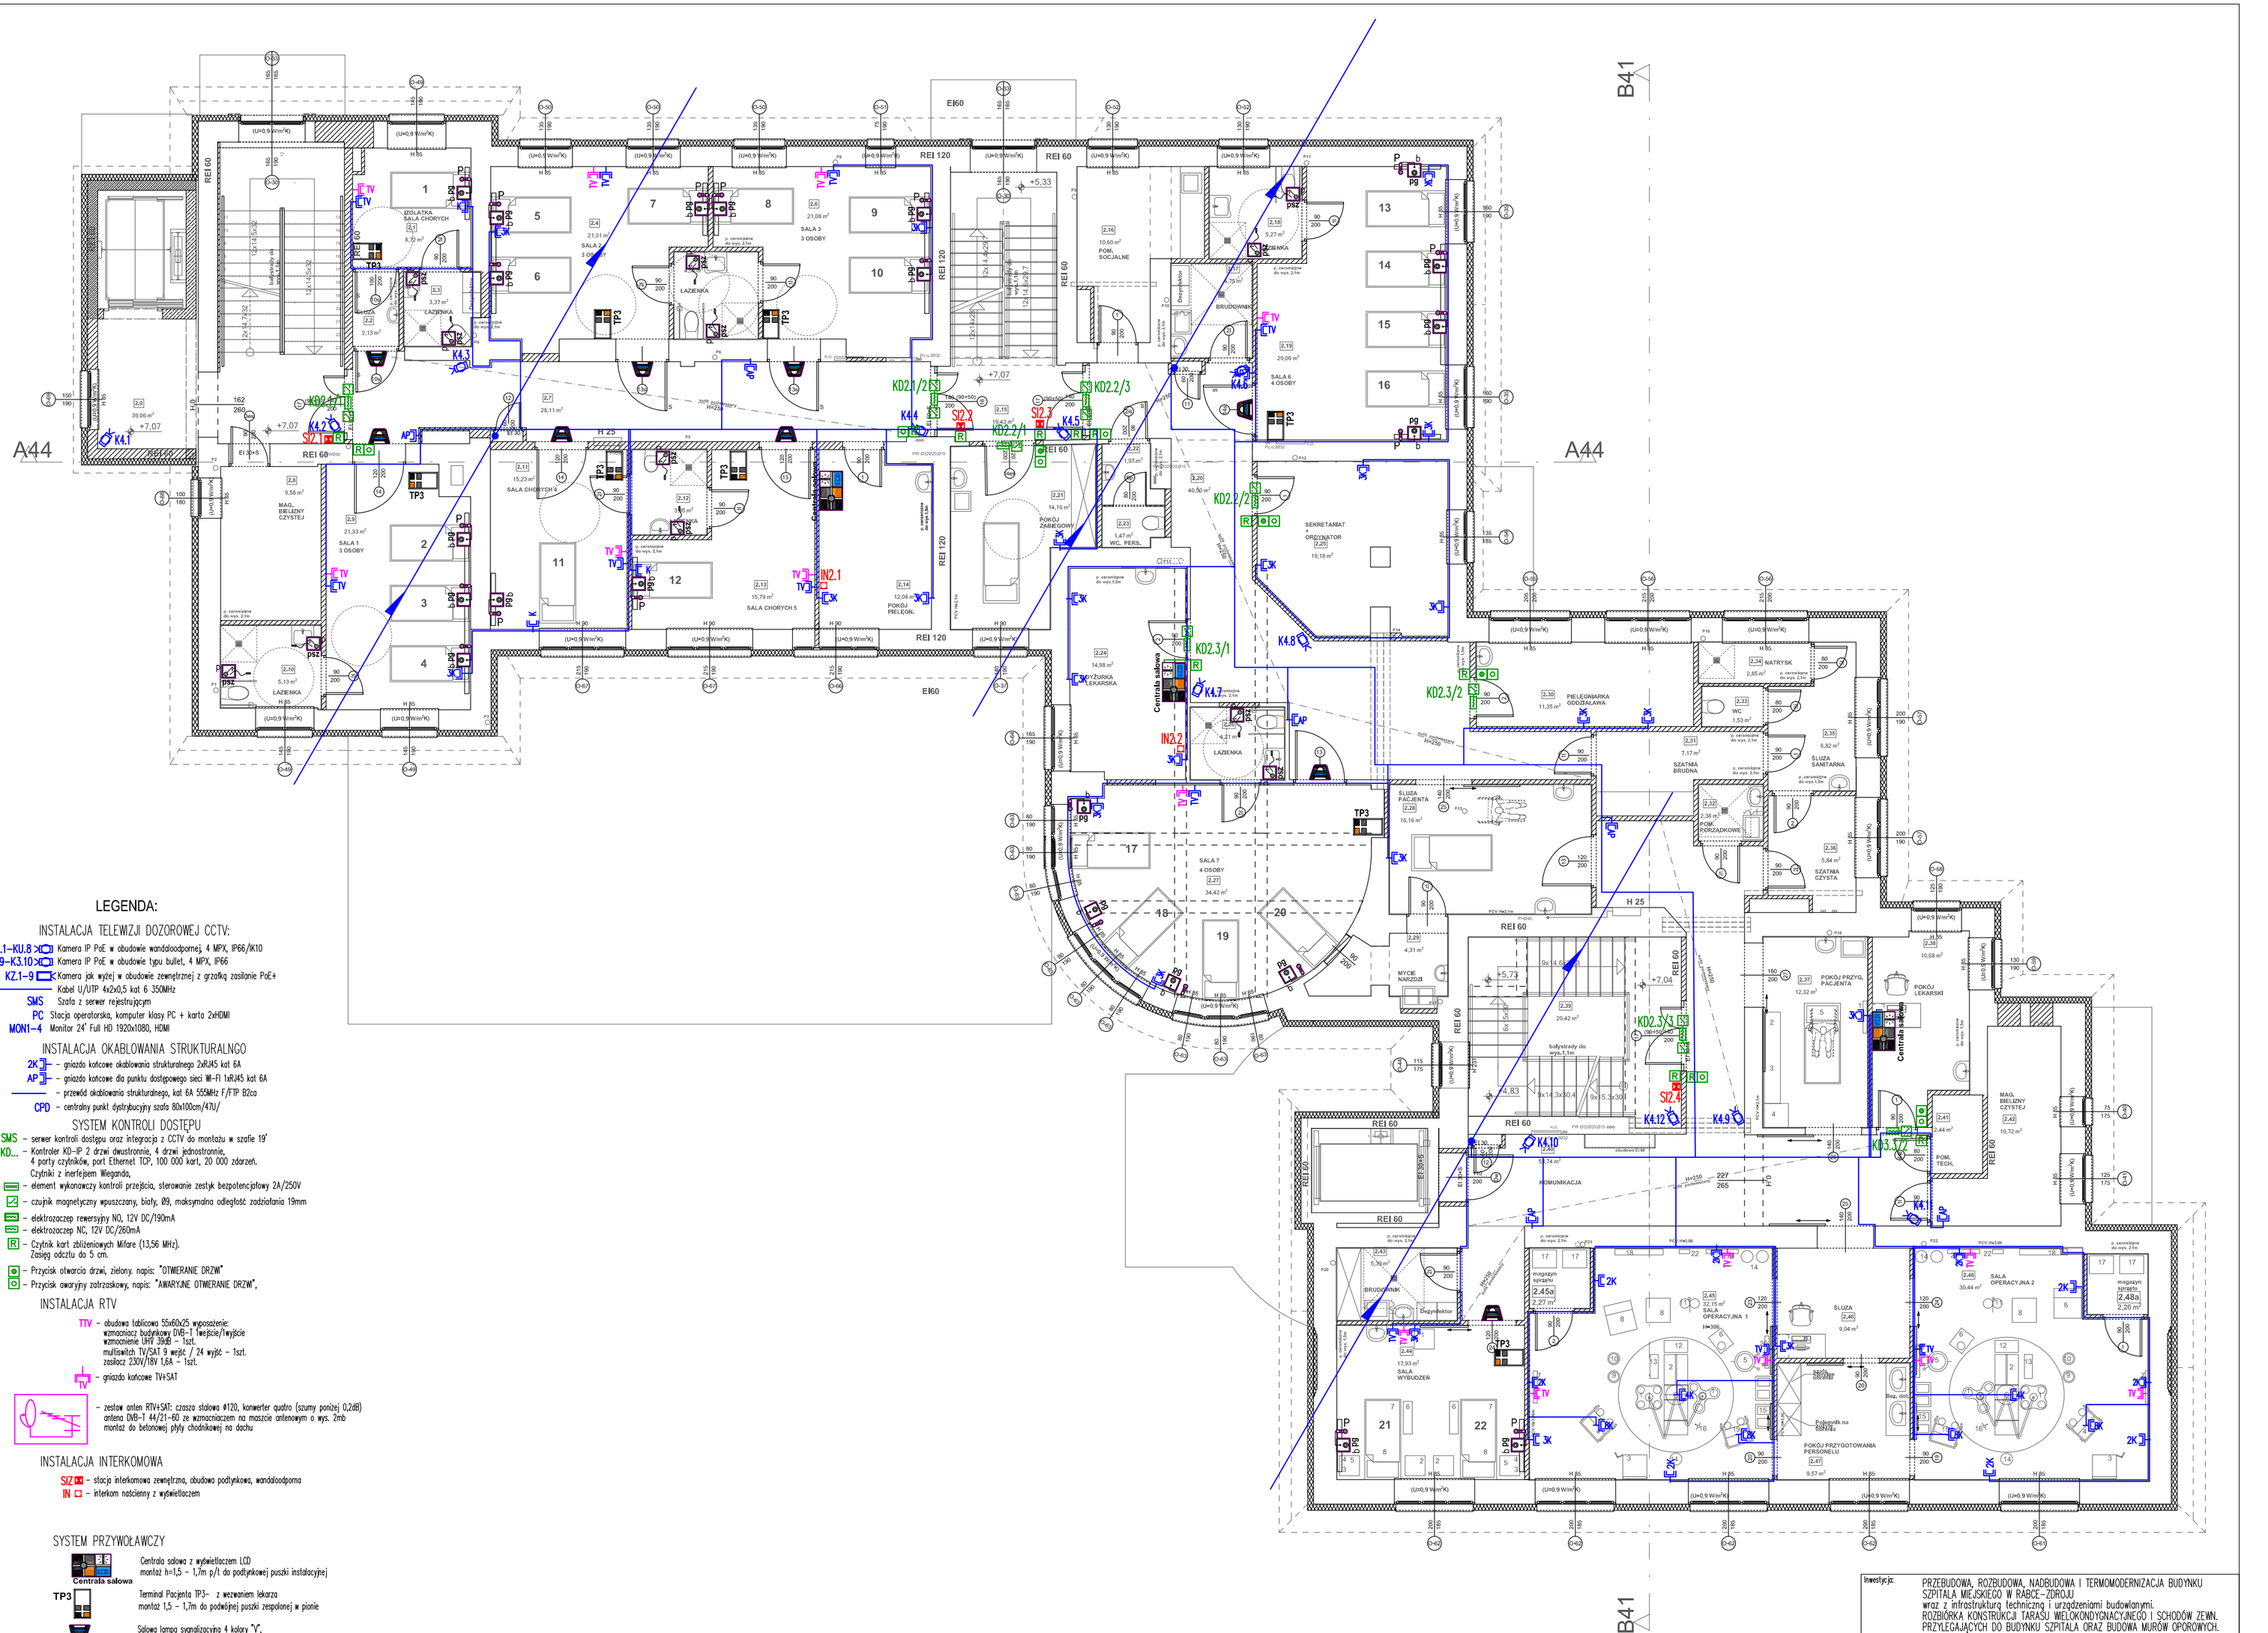
A44
B41
REI 60
REI 120
EI60
EI30
SALA CHORYCH 1
SALA CHORYCH 2
SALA CHORYCH 5
SALA 1 3 OSOBY
SALA 2 3 OSOBY
SALA 3 3 OSOBY
SALA 6 4 OSOBY
SALA 7 4 OSOBY
MAG. BIELIZNY CZYSTEJ
POKÓJ ZABIEGOWY
POKÓJ PIELĘGN.
SEKRETARIAT
ORDYNATOR
POM. SOCJALNE
BRUDOWNIK
PIELĘGNIARKA ODDZIAŁOWA
NATRYSK
WC
ŚLUZA SANITARNA
SZATNIA BRUDNA
SZATNIA CZYSTA
ŚLUZA PACJENTA
POKÓJ PORZĄDKOWE
POKÓJ PRZYJ. PACJENTA
POKÓJ LEKARSKI
MAG. BIELIZNY CZYSTEJ
POM. TECH.
KOMUNIKACJA
SALA OPERACYJNA 1
SALA OPERACYJNA 2
SALA WYBUDZEŃ
POKÓJ PRZYGOTOWANIA PERSONELU
magazyn sprzętu
Centrala sałowa
Dezynfektor
Podajnik na ręczniki
LAZIENKA
ŁAZIENKA
TP3
P9
P8
P2
P3
P4
P5
P6
P7
P12
P15
P16
P22
P23
