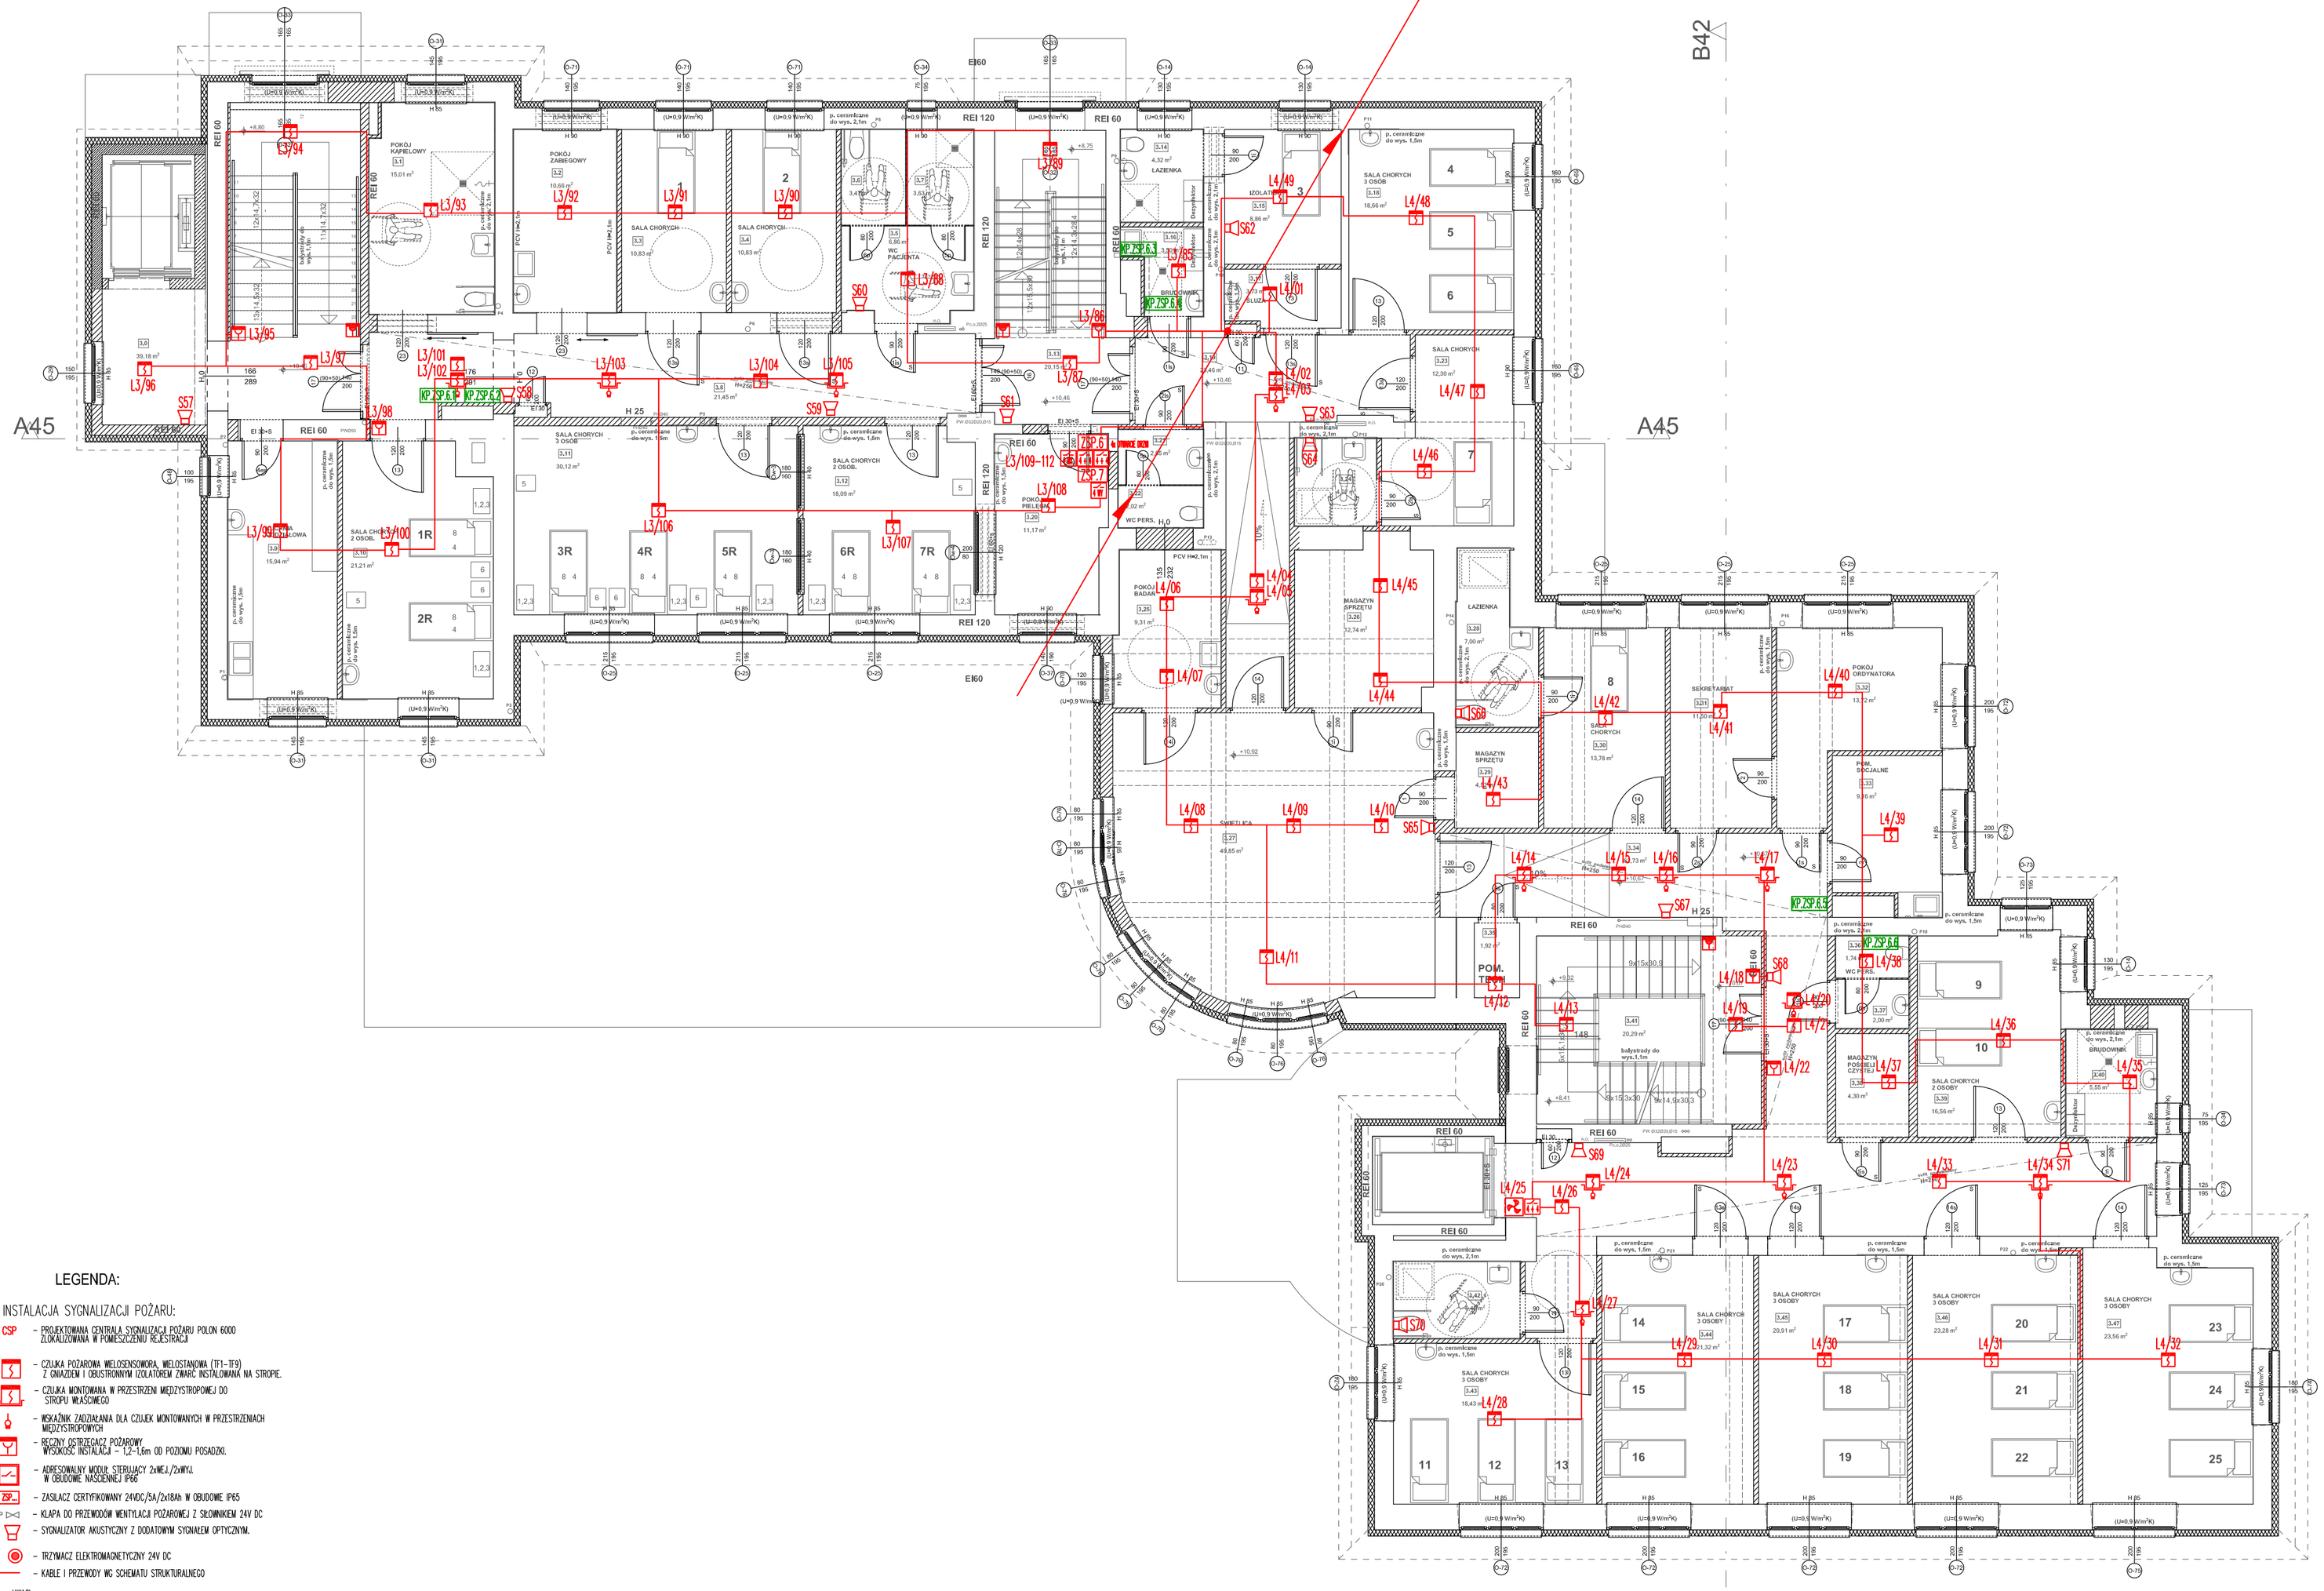

LEGENDA:

INSTALACJA SYGNALIZACJI POŻARU:

- CSP – PROJEKTOWANA CENTRALA SYGNALIZACJI POŻARU POLON 6000 ZLOKALIZOWANA W POMIESZCZENIU REJESTRACJI
- – CZUJKA POŻAROWA WIELOSENSOROWA, WIELOSTANOWA (TF1–TF9) Z ONIAZIEM I OBUSTRONNYM IZOLATOREM ZWARĆ INSTALOWANA NA STROPIE.
- – CZUJKA MONTOWANA W PRZESTRZENI MIĘDZYSTROPOWEJ DO STROPU WŁAŚCIWEGO
- – WSKAŹNIK ZADZIAŁANIA DLA CZUJEK MONTOWANYCH W PRZESTRZENIACH MIĘDZYSTROPOWYCH
- – RĘCZNY OSTRZEGACZ POŻAROWY, WYSOKOŚĆ INSTALACJI – 1,2–1,6m OD POZIOMU POSADZKI.
- – ADRESOWALNY MODUŁ STERUJĄCY 2xWEJ./2xWYJ. W OBUDOWIE NASCIENNEJ IP66
- ZSP – ZASILACZ CERTYFIKOWANY 24VDC/5A/2x18Ah W OBUDOWIE IP65
- KLP – KLAPA DO PRZEWODÓW WENTYLACJI POŻAROWEJ Z SILOWNIKIEM 24V DC
- – SYGNALIZATOR AKUSTYCZNY Z DODATOWYM SYGNAŁEM OPTYCZNYM.
- – TRZYMACZ ELEKTROMAGNETYCZNY 24V DC
- – KABLE I PRZEWODY WG SCHEMATU STRUKTURALNEGO

UWAGI:
1. PODŁĄCZENIA MODUŁÓW WEJ./WYJ. DO KLAP POŻAROWYCH I ODDYMIAJĄCYCH WYKONAĆ ZGODNIE Z DTR DOSTARCZONYCH KLAP.
2. DRZWI DYMOSZCZELNE UTRZYMYWANE SĄ W STANIE OTWARTYM PRZEZ TRZYMACZE ELEKTROMAGNETYCZNE. NA SYGNAŁ OD CENTRALI SAP NASTĘPUJE ICH ZAMKNIĘCIE

INSTALACJA ODDYMIANIA

- COD – CENTRALA SYSTEMU ODDYMIANIA I NAPOWIETRZANIA WG OPRACOWANIA WENTYLACJI
- KD... – KLAPA ODDYMIAJĄCA DACHOWA Z SILOWNIKAMI 2A 24V DC
- – PRZYCISK PRZEWIETRZANIA

Inwestycja:	PRZEBUDOWA, ROZBUDOWA, NADBUDOWA I TERMOMODERNIZACJA BUDYNKU SZPITALA MIEJSKIEGO W RABCE–ZDROJU wraz z infrastrukturą techniczną i urządzeniami budowlanymi. ROZBIÓRKA KONSTRUKCJI TARASU WIELOKONDYGNACYJNEGO I SCHODÓW ZEWN. PRZYLEGAJĄCYCH DO BUDYNKU SZPITALA ORAZ BUDOWA MURÓW OPOROWYCH.				
Lokalizacja:	JEDNOSTKA 121112_4 RABKA ZDRÓJ, OBREB 0002/0001 RABKA SŁONE/ZDRÓJ Dz. ewid. nr 679/2, 679/1, 679/3, 679/4 / 4203/4, 4203/3, 4203/2, 4203/5				
Tytuł rysunku:	PLAN INSTALACJI SŁABOPRĄDOWYCH. RZUT 3 PIĘTRA.				
Projektant:	mgr inż. Piotr Kapuściński		upr. nr: 338/2001	podpis.	
Sprawdzający:	inż. Antoni Słaboń		435/87		
Data:	Faza:	Rewizja:	Branża:	Skala:	Nr rys.:
08.2022	PW		ELEKTRYCZNA	1:100	E–23.1