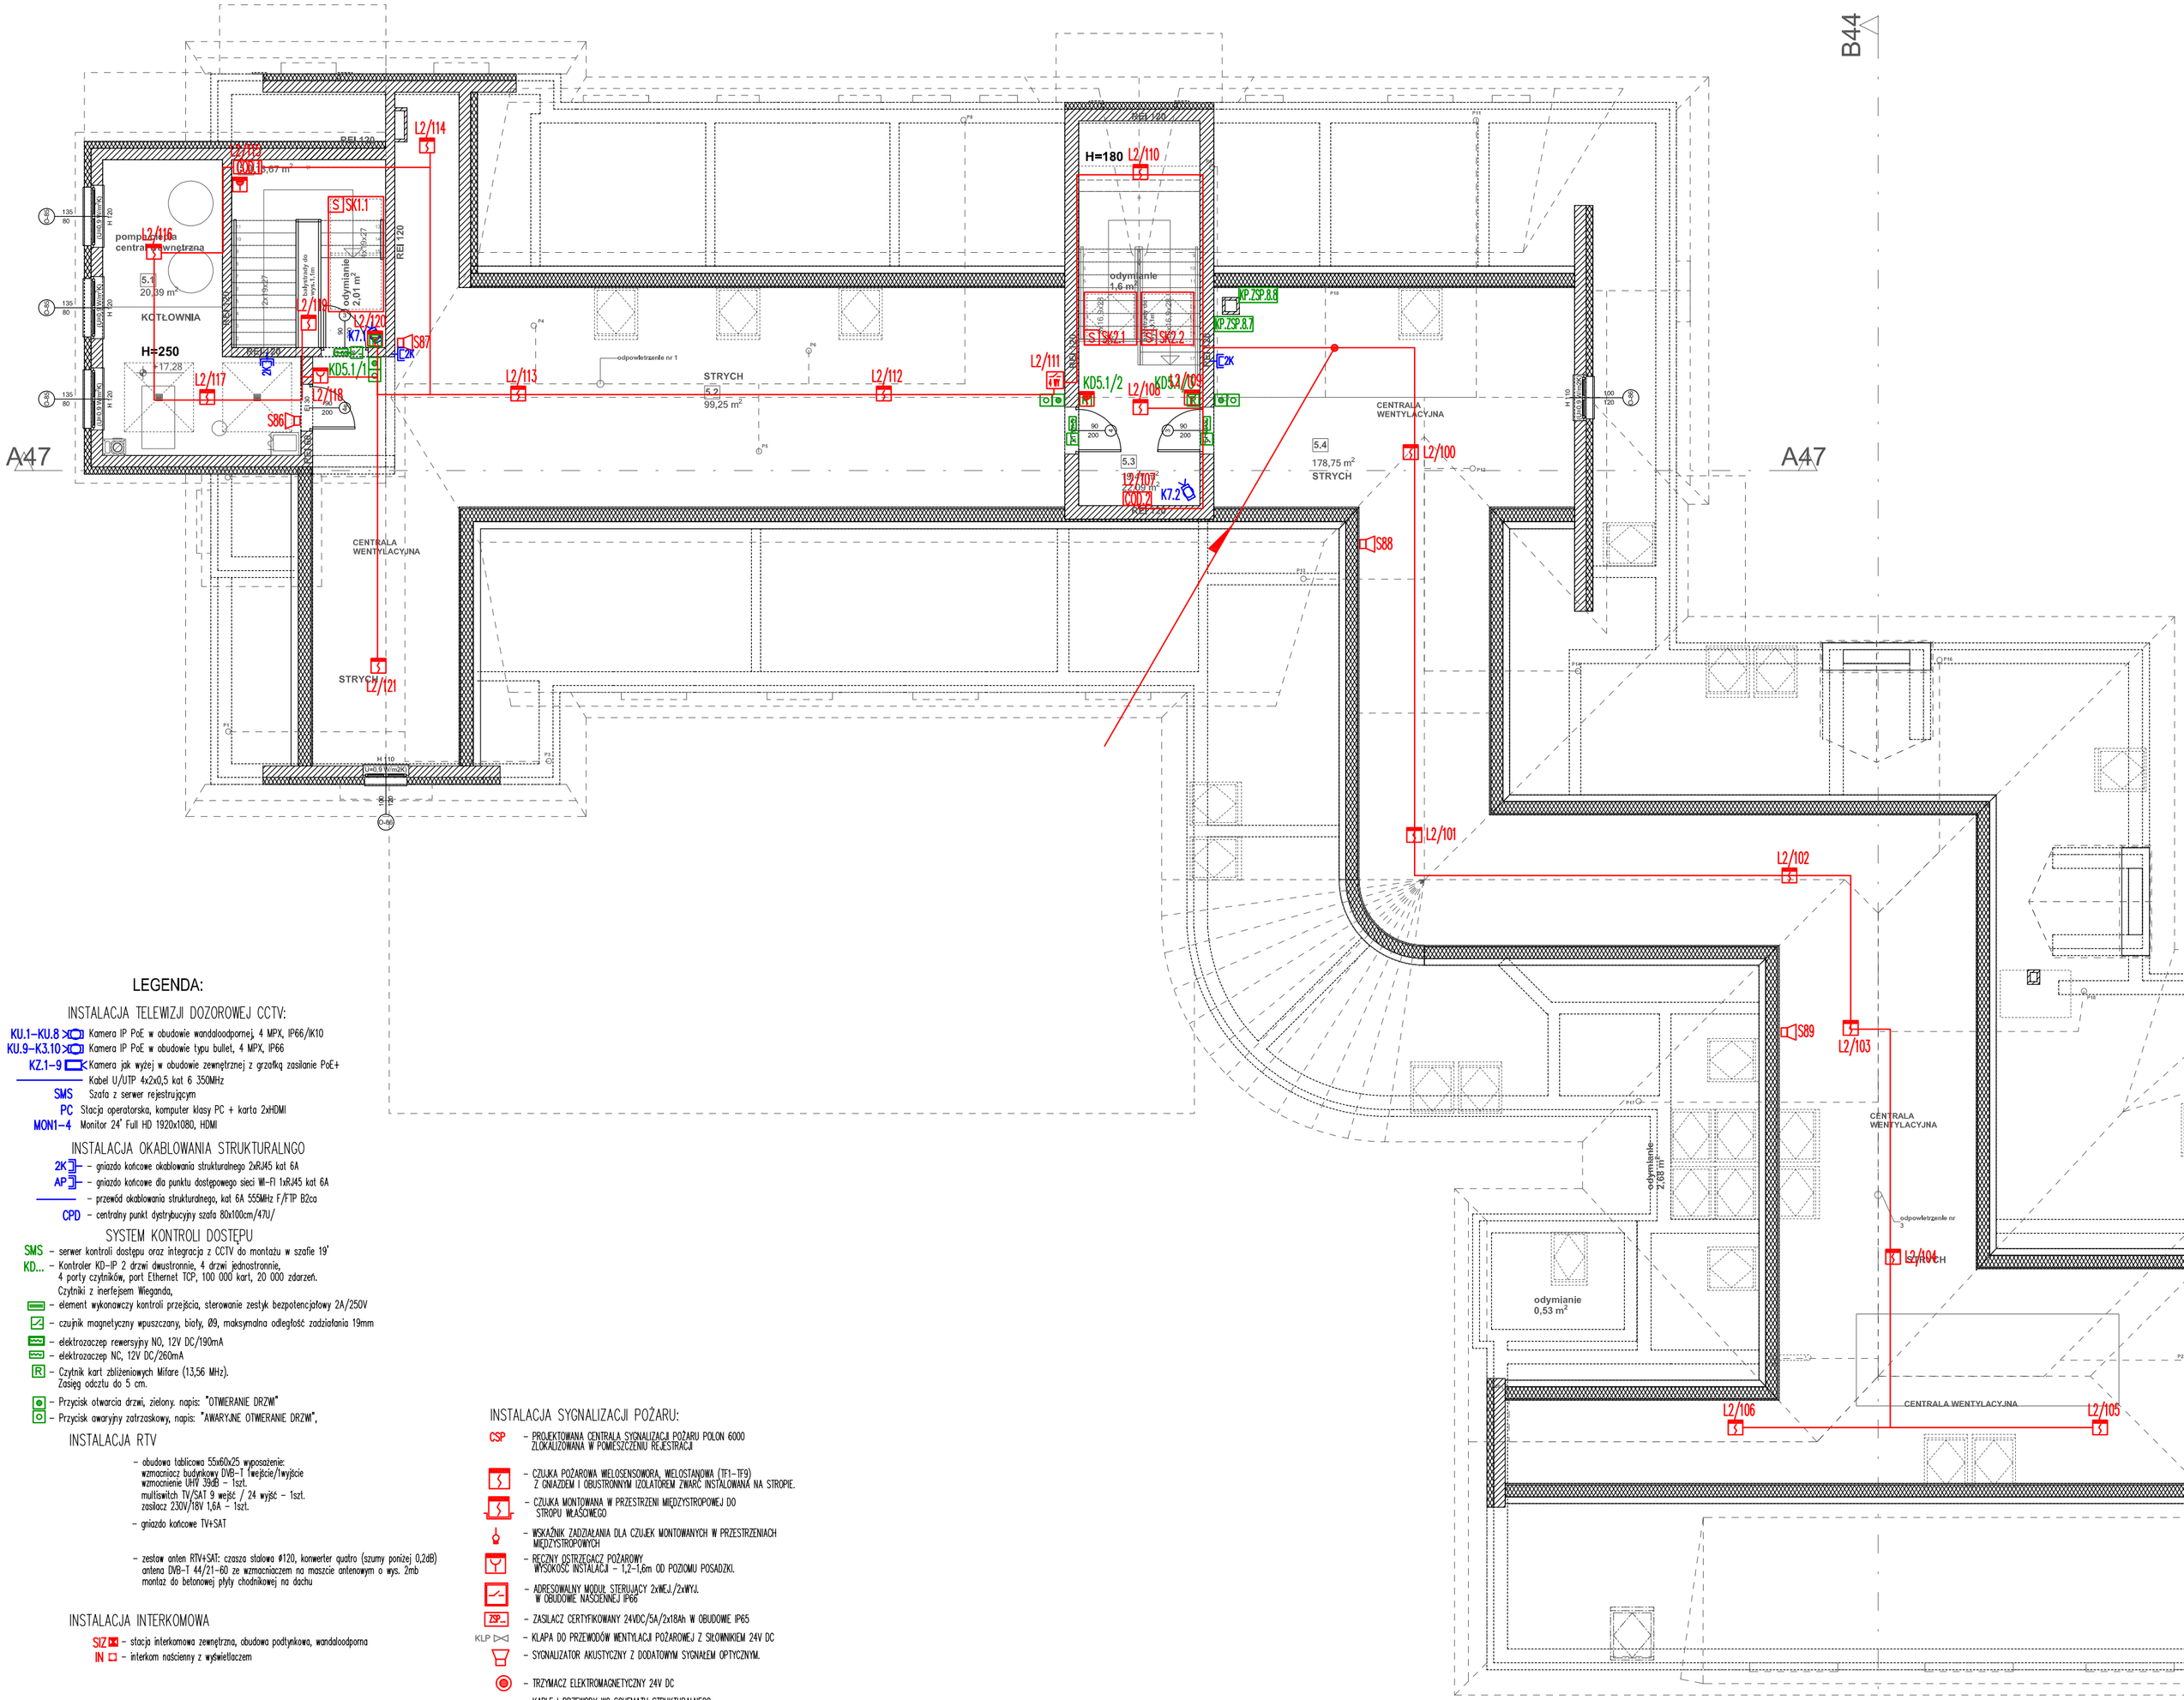
B44
A47
H=180
H=250
L2/110
L2/111
L2/112
L2/113
L2/114
L2/416
L2/117
L2/118
L2/120
L2/121
L2/100
L2/101
L2/102
L2/103
L2/104
L2/105
L2/106
L2/107
L2/404
S86
S87
S88
S89
SK1.1
SK2.1
SK2.2
KD5.1/1
KD5.1/2
KD5.2/1
KD5.2/2
K7.1
K7.2
KP.7SP.8.8
KP.7SP.8.7
5.1
20,39 m²
KOTŁOWNIA
pompownia centralne ogrzewanie
5.2
99,25 m²
STRYCH
5.3
22,09 m²
5.4
178,75 m²
STRYCH
CENTRALA WENTYLACYJNA
odpowietrzenie nr 1
odpowietrzenie nr
odymianie 1,6 m²
odymianie 2,01 m²
odymianie 2,08 m²
odymianie 0,53 m²
REI 120
REI 120
REI 120
EI 30
EI 30
EI 30