


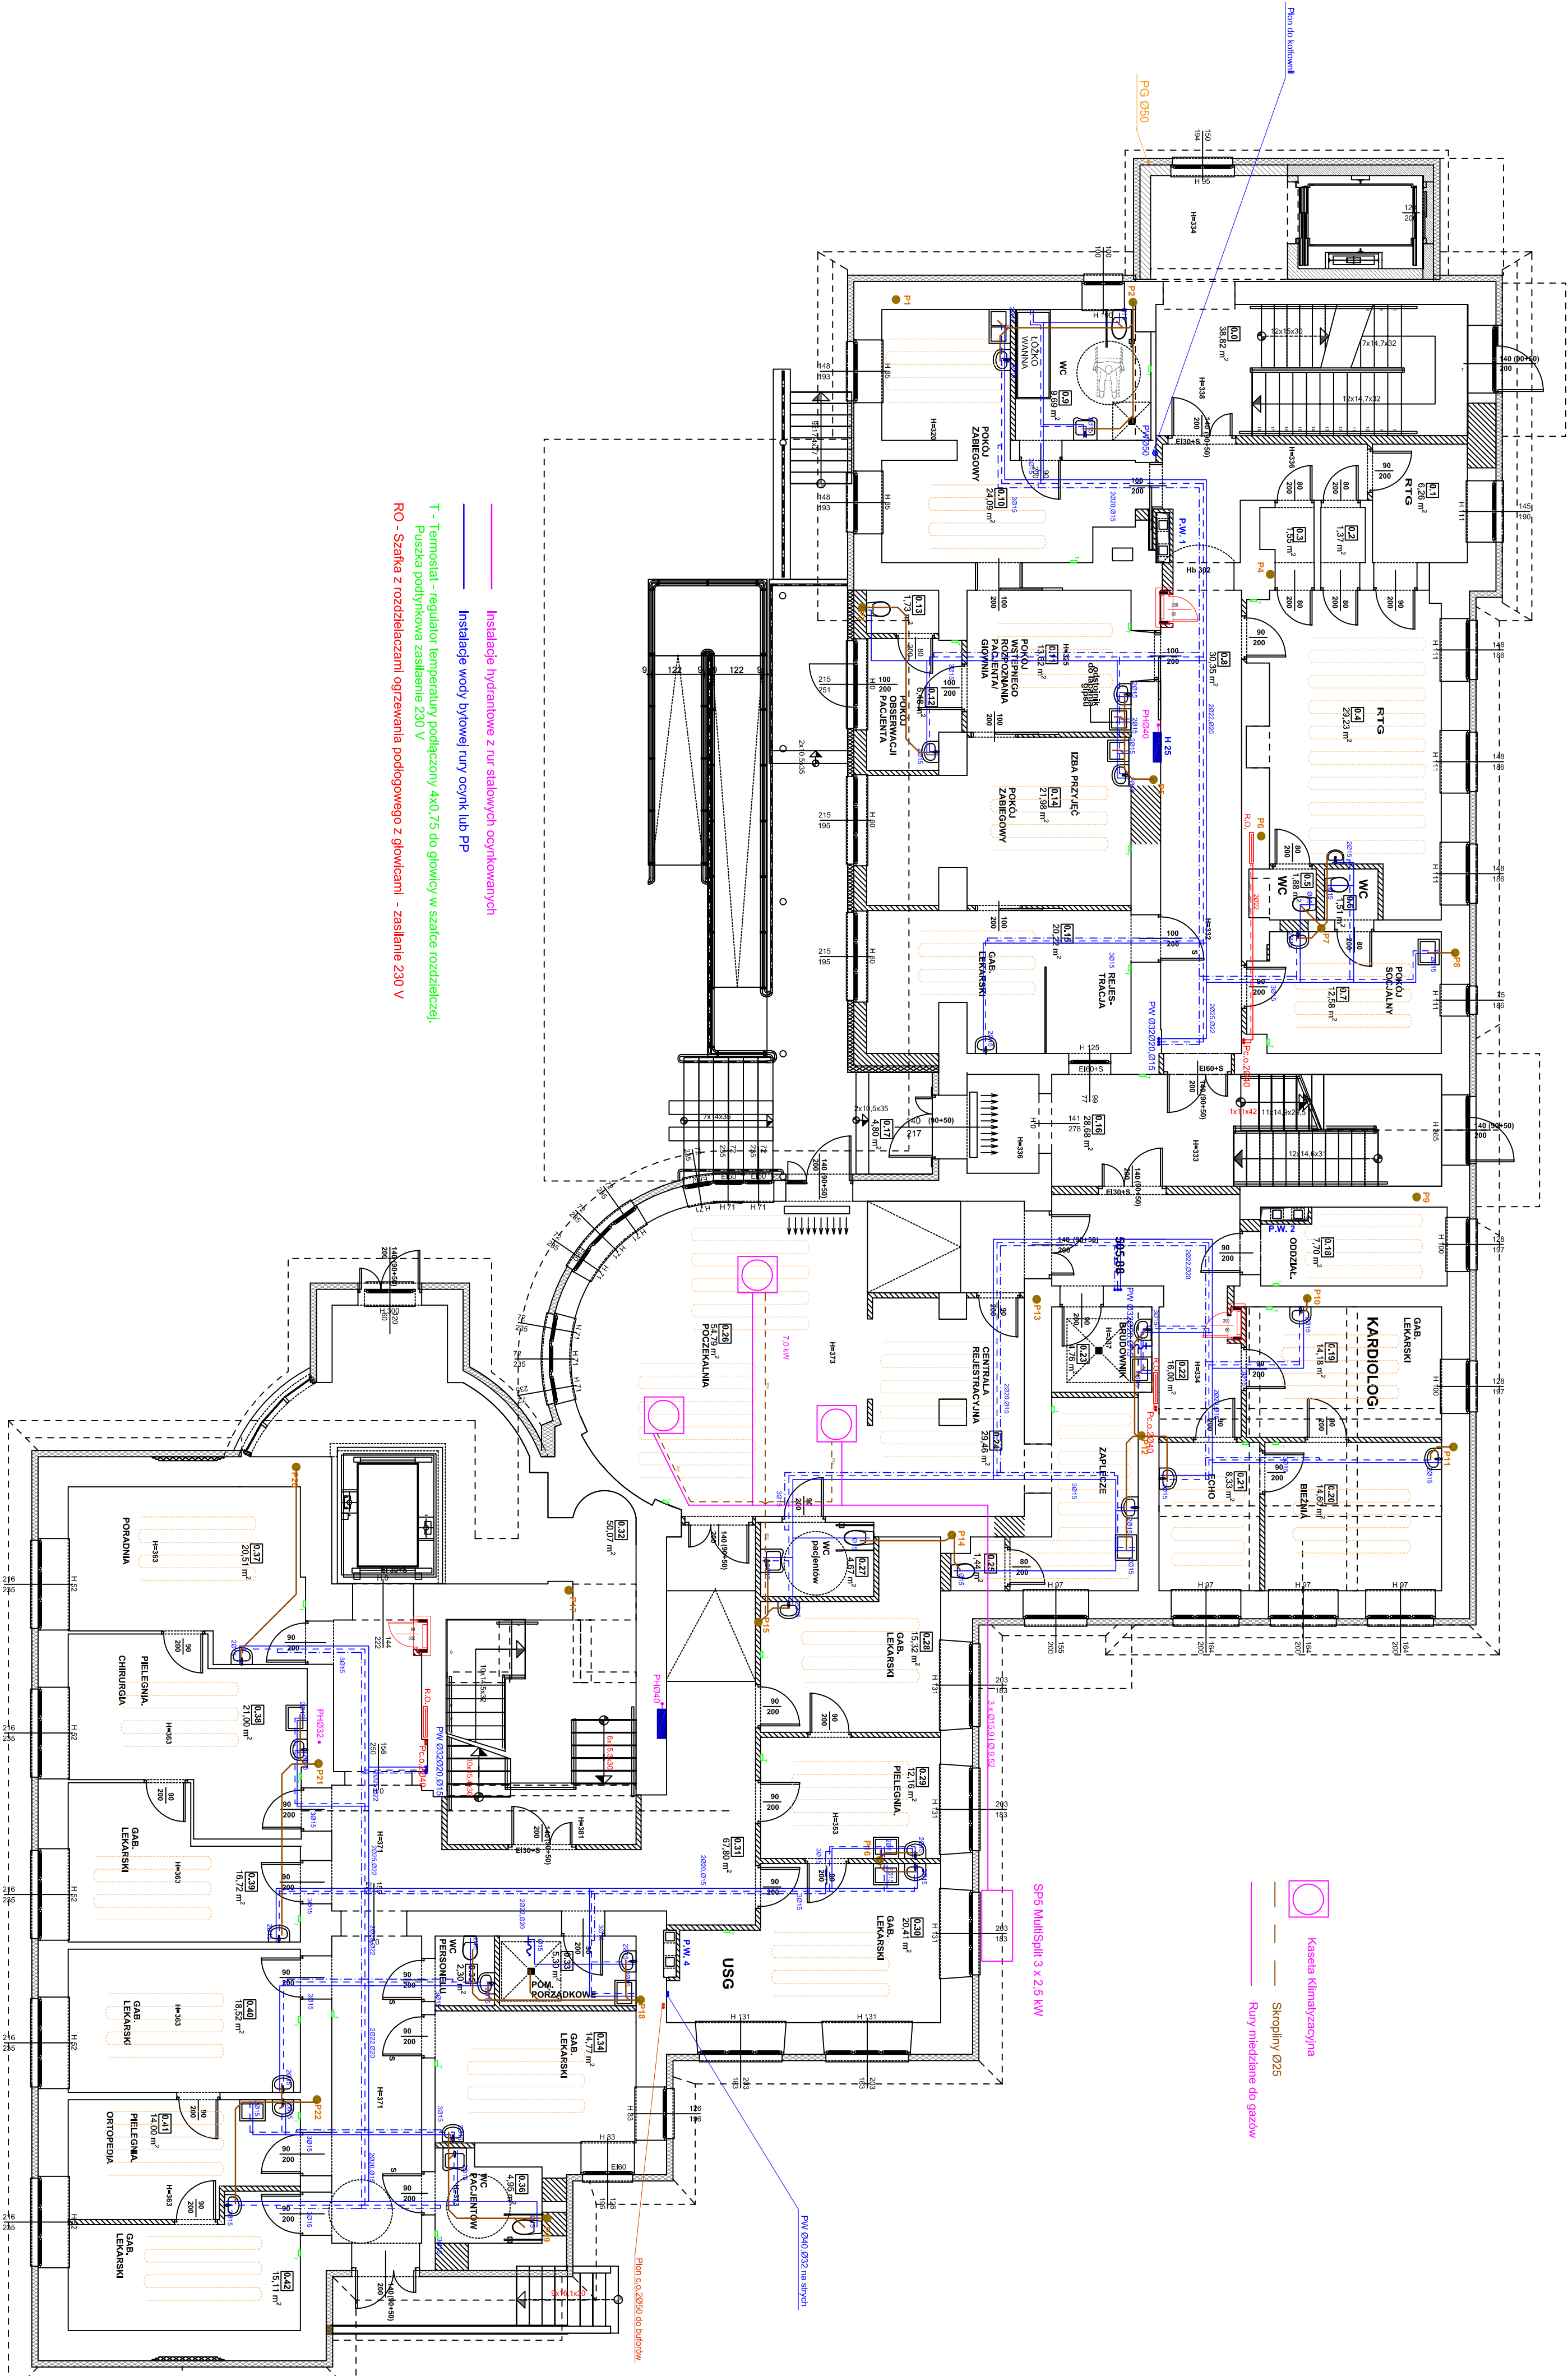

Instalacje wody bytowej rurę ocynk lub PP
T - Termostat - regulator temperatury podłączony 4x0,75 do głowicy w szafce rozdzielczej.
Puszka podtynkowa zasilanie 230 V
RO - Szafka z rozdzielaczami ogrzewania podłogowego z głowicami - zasilanie 230 V

Kaseta klimatyzacyjna
Stropiny 025
Rury miedziane do gazów

SP5 MultiSplit 3 x 2,5 kW

