


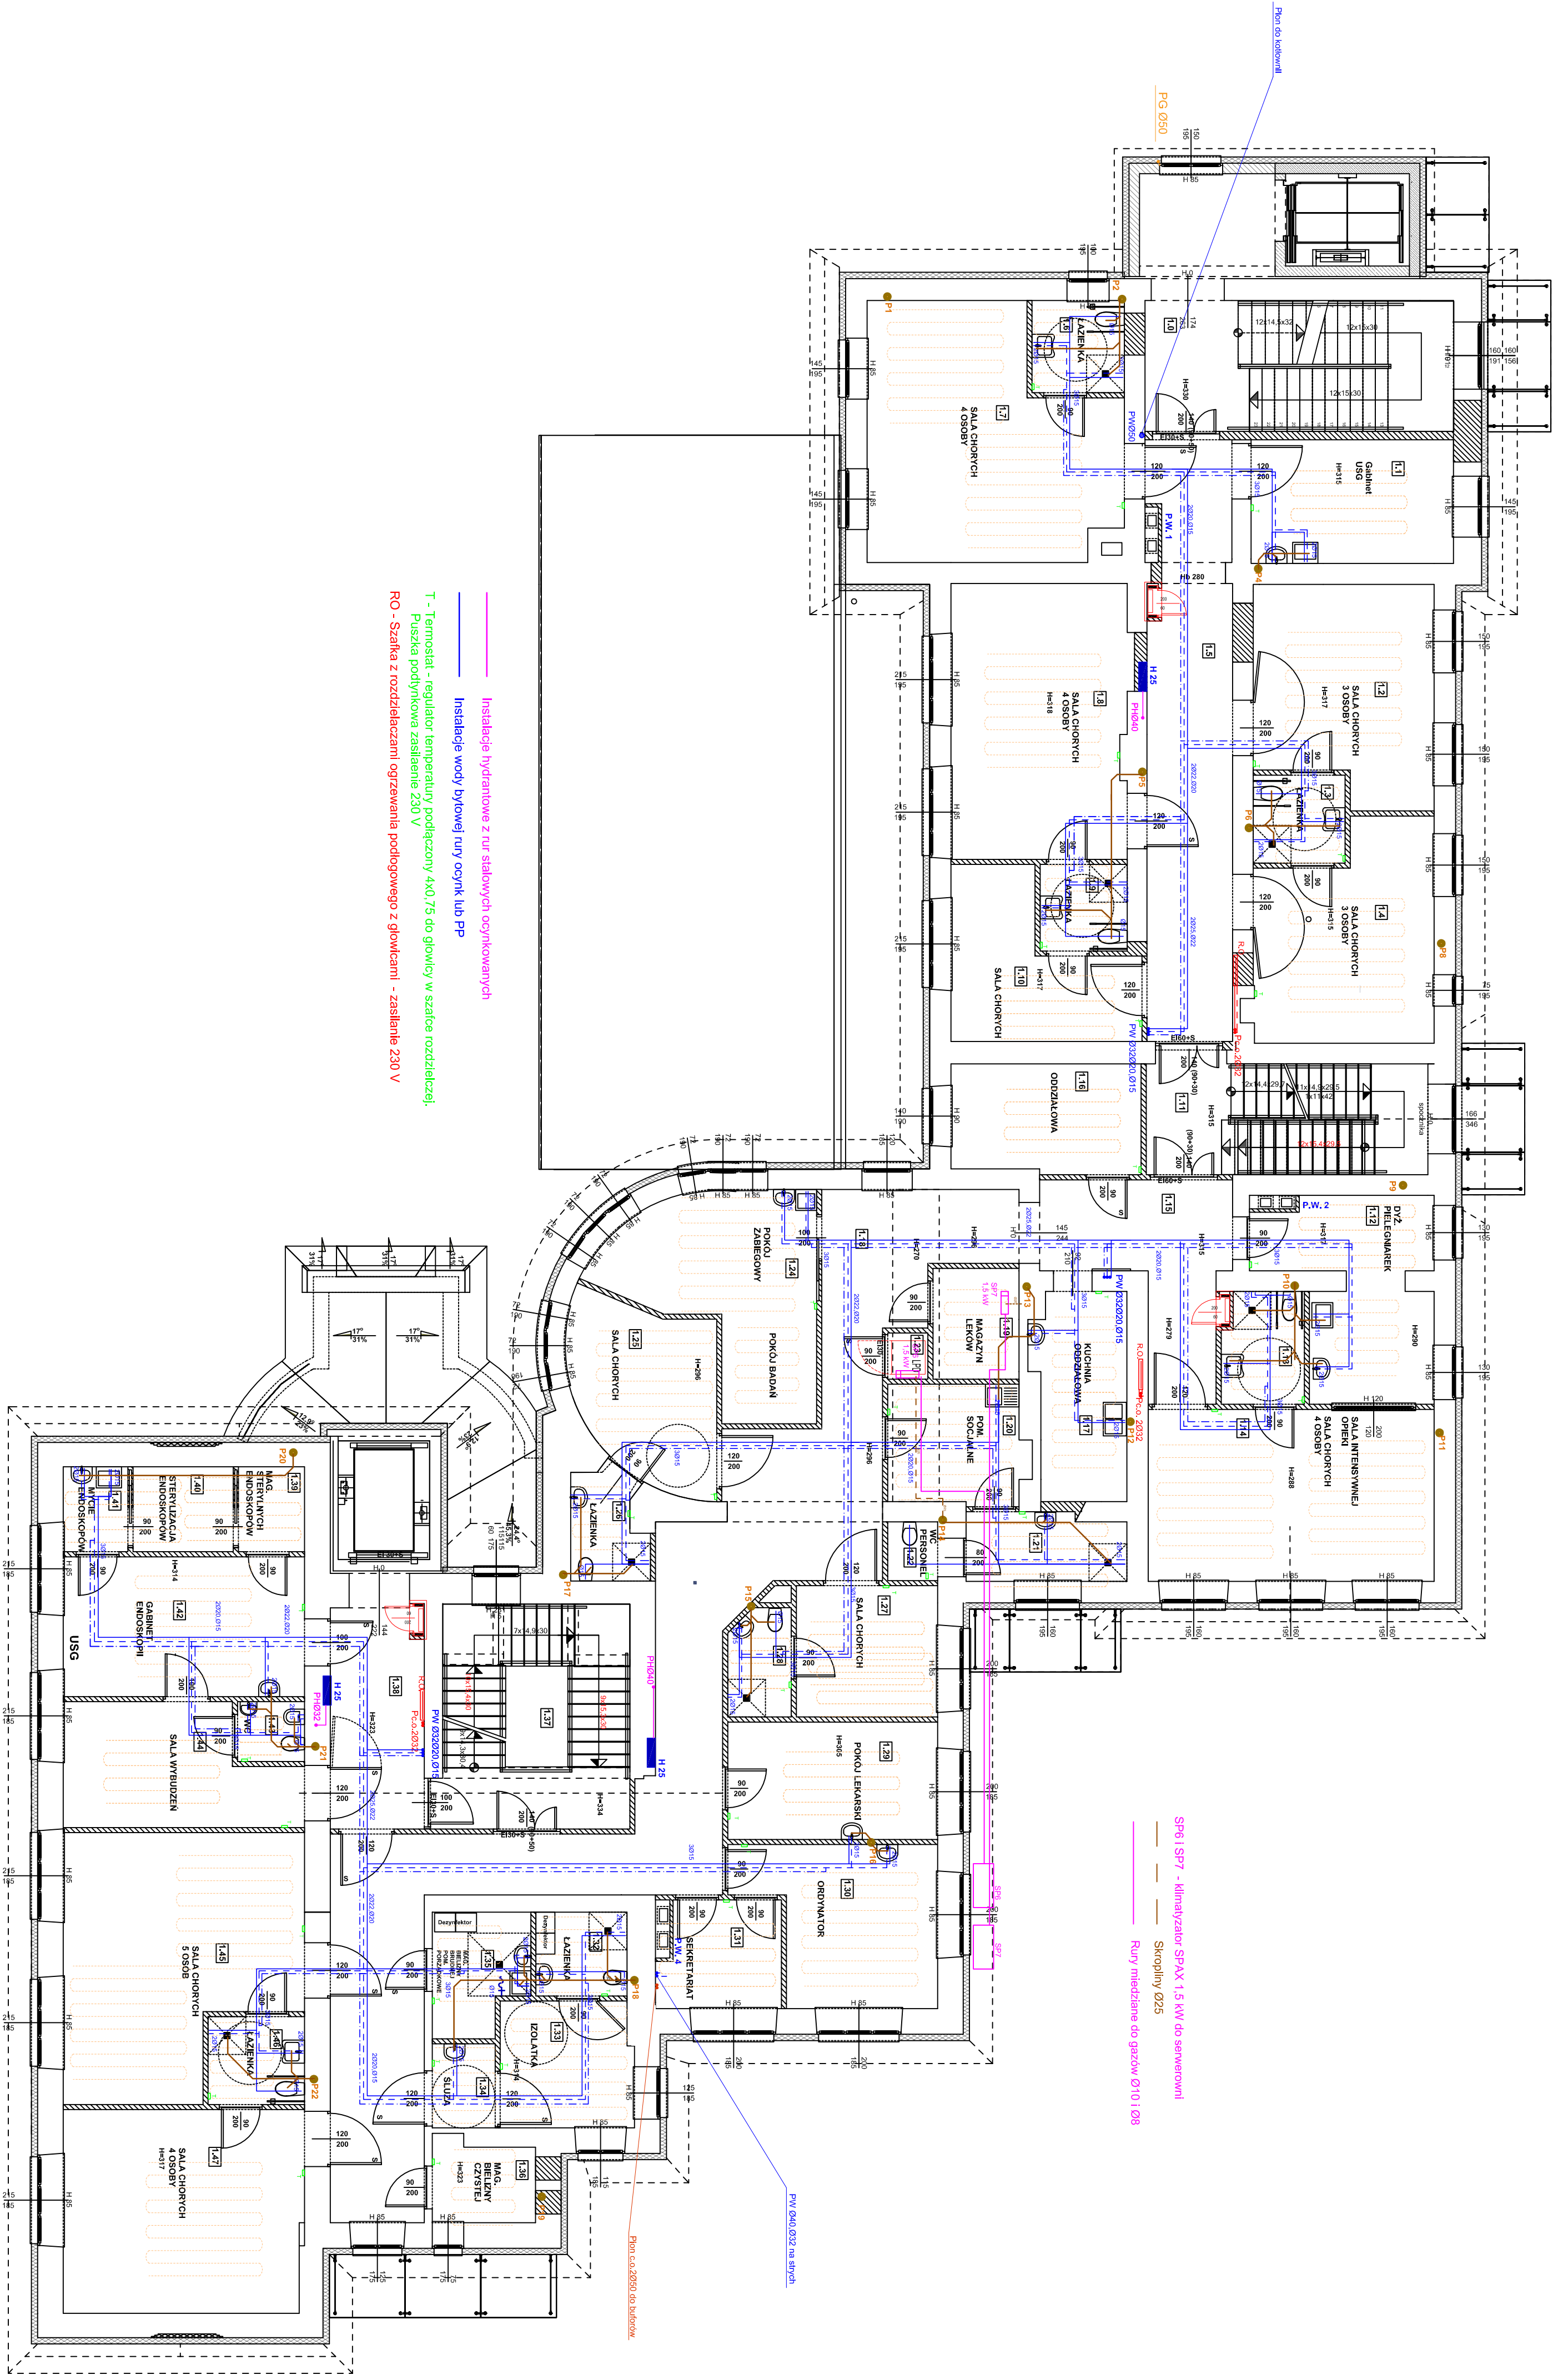

Skala: 1:100		Skala: 1:100	
3.		3.	