


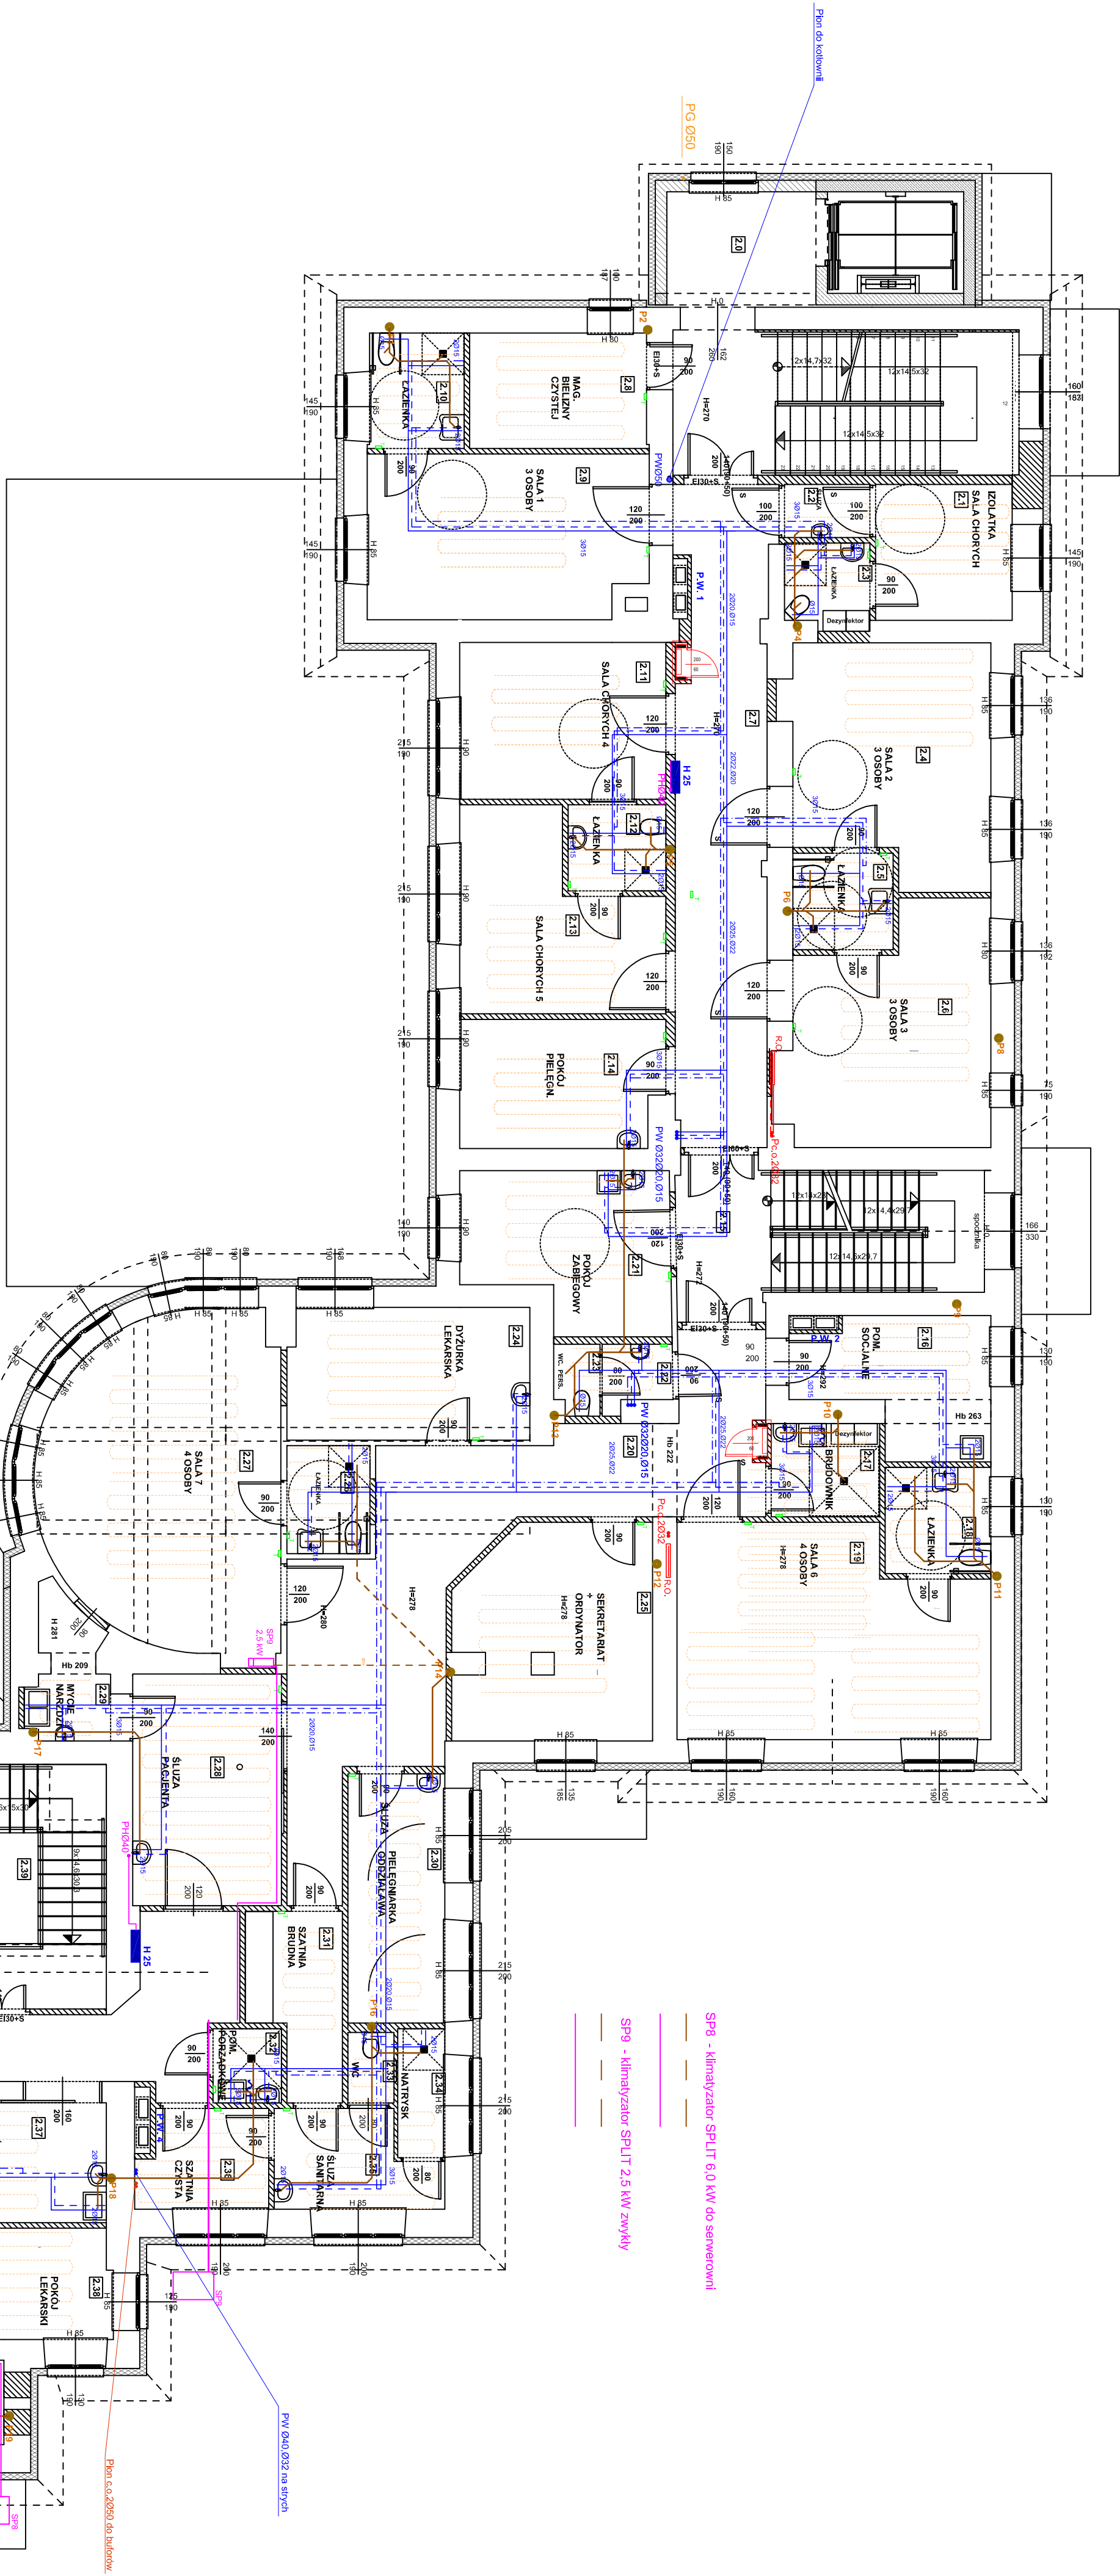

- Instalacje hydrauliczne z rur stalowych ocynkowanych
- Instalacje wody bytowej rury ocynk lub PP
- Ogrzewanie ściągane
- T - Termostat - regulator temperatury podłączony 4x0,75 do głowicy w szafce rozdzielczej.
- Puszkta podtynkowa zasilanie 230 V
- RO - Szafka z rozdzielaczami ogrzewania podłogowego z głowicami - zasilanie 230 V

- SF8 - Klimatyzator SPLIT 6,0 kW do serwerowni
- SF9 - Klimatyzator SPLIT 2,5 kW zwykły

|                                                                           |  |                                                                           |  |
|---------------------------------------------------------------------------|--|---------------------------------------------------------------------------|--|
| Instalacje sanitarne                                                      |  | Instalacje sanitarne                                                      |  |
| 1:100                                                                     |  | 1:100                                                                     |  |
| 4.                                                                        |  | 4.                                                                        |  |