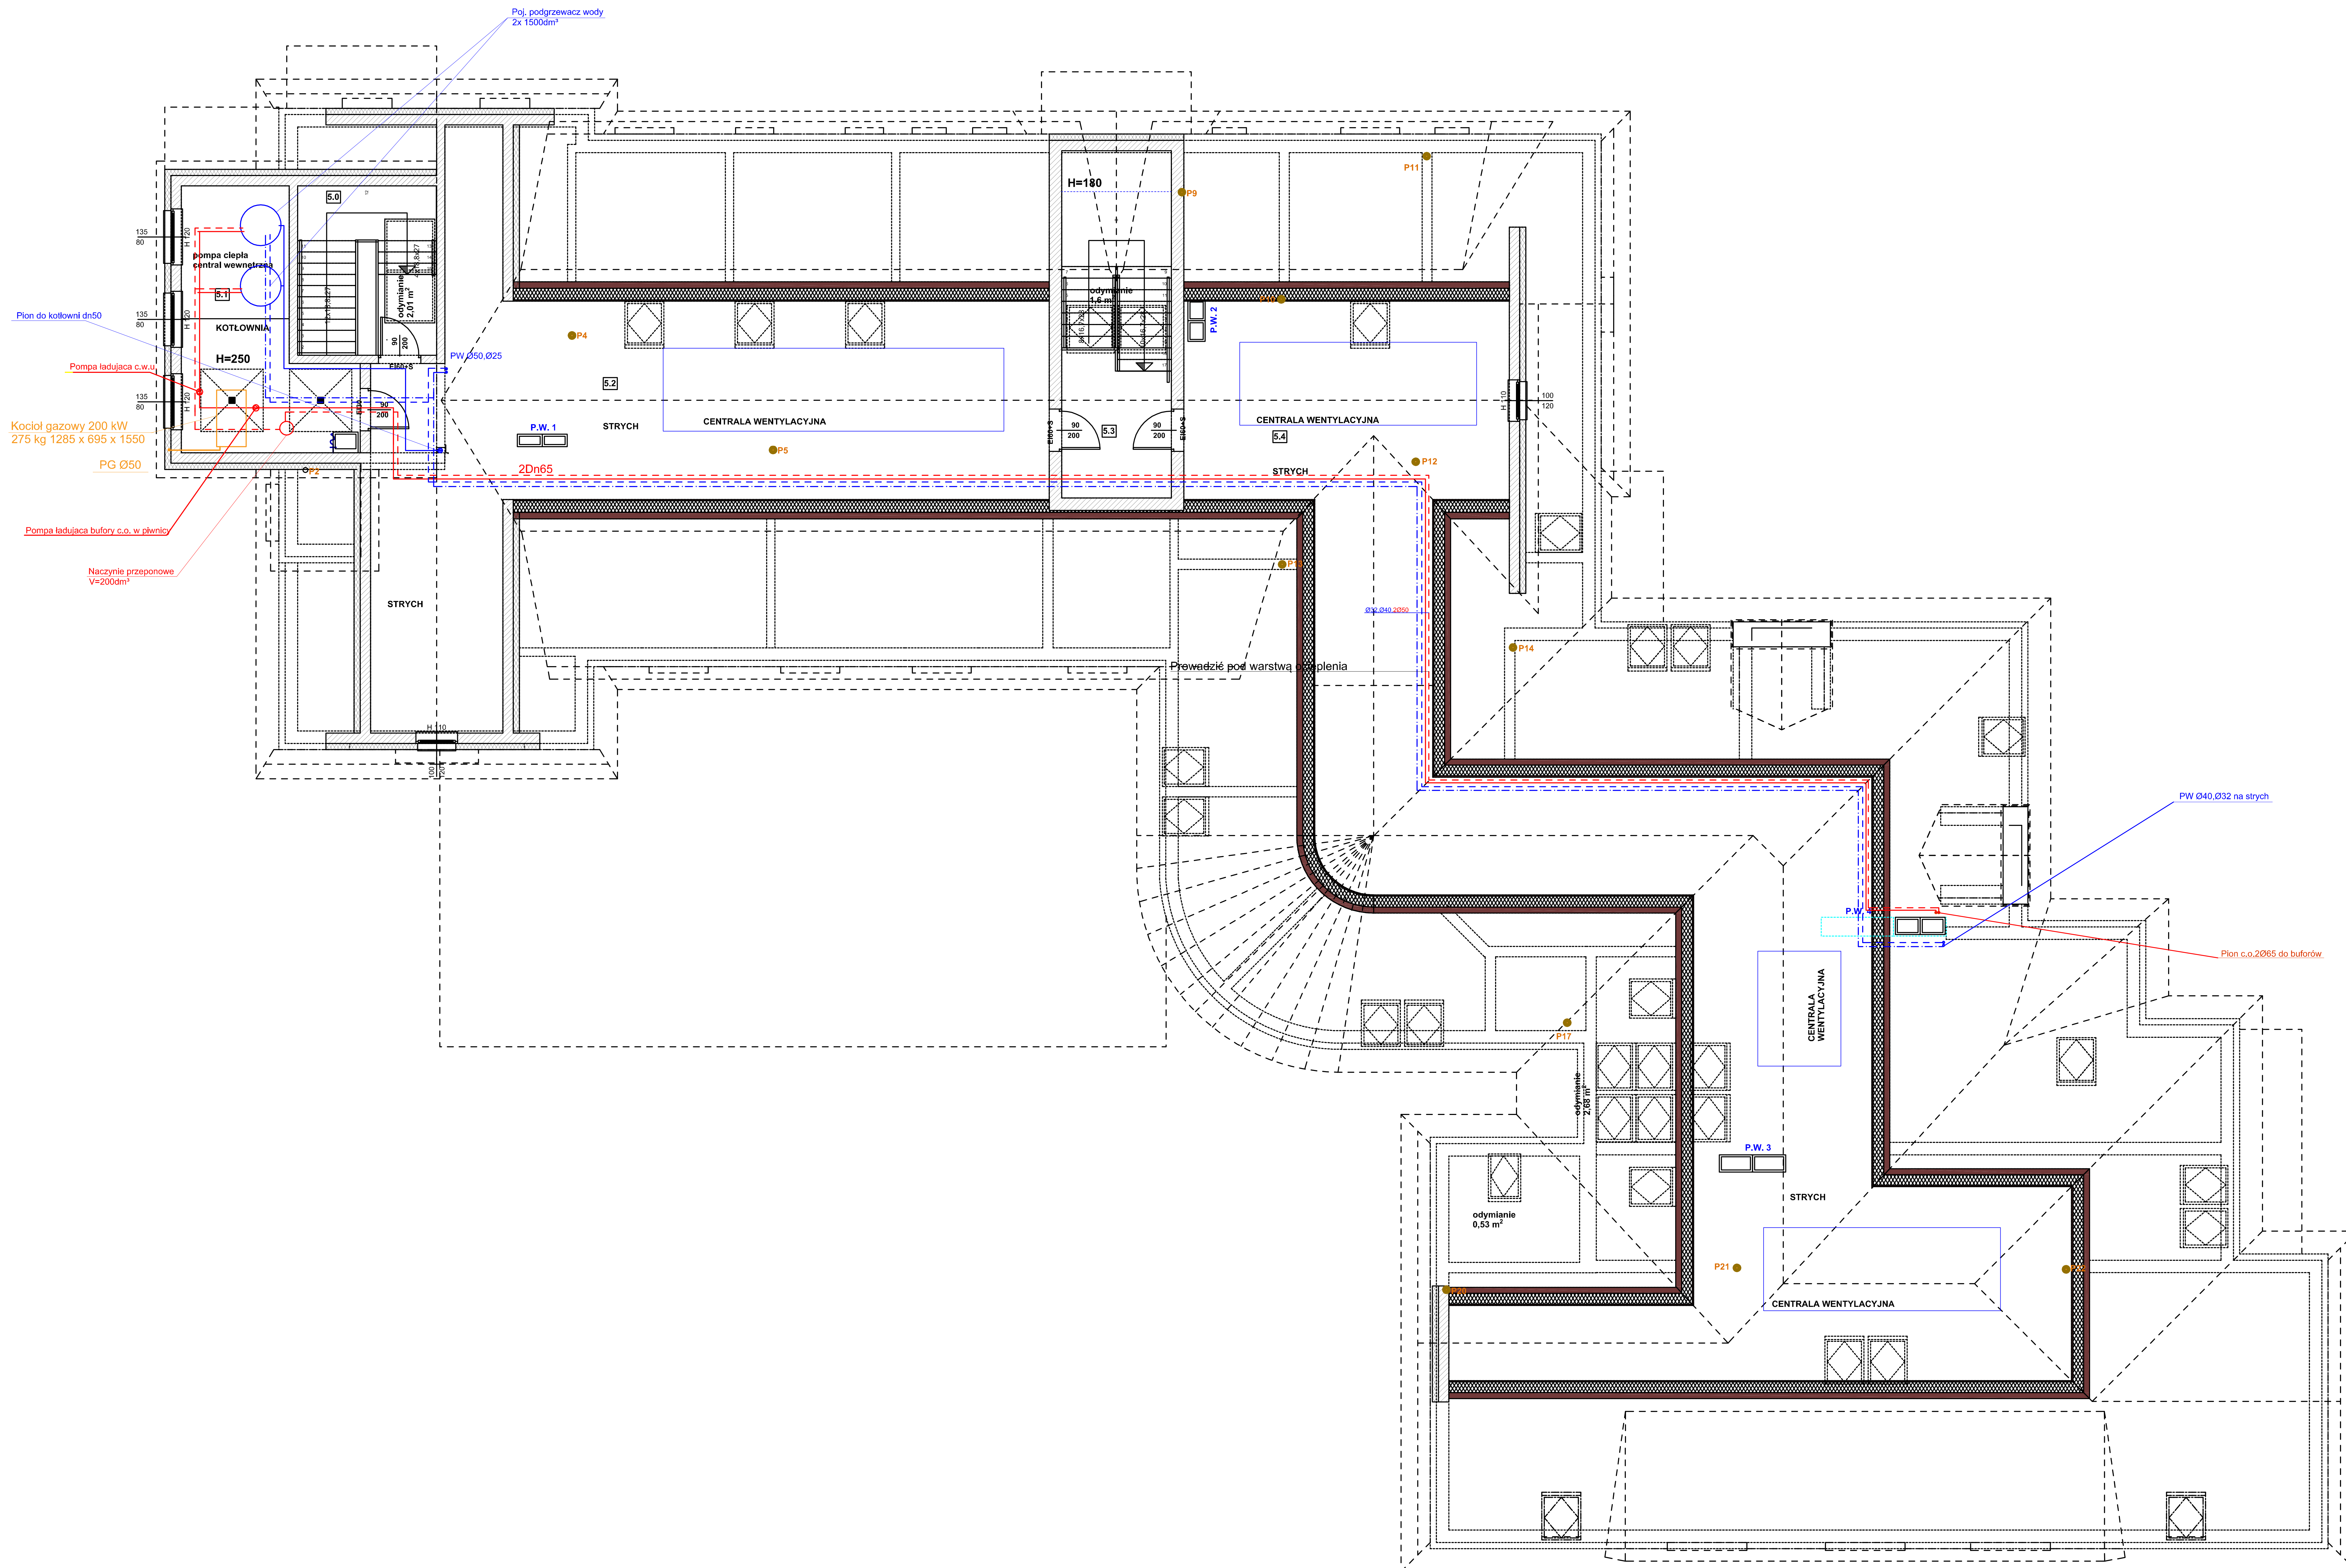

PROJEKTOWANIE i NADZORY Stanisław Bakalarz
34-400 Nowy Targ ul. Gorczańska 25

Temat: Przebudowa, rozbudowa, nadbudowa i termomodernizacja budynku Szpitala Miejskiego w Rabce Zdroju obr. 0002 Rabka - Słone dz. nr ew. 679/2,679/1,679/3,679/4 obr. 0001 Rabka - Zdrók dz. nr 4203/4, 4203/3, 4203/5

Stadium: Instalacje sanitarne.	Tytuł: RZUT STRYCHU.		
Inwestor: "SZPITAL MIEJSKI W RABCE ZDROJU SPÓŁKA z o.o. ul. Słoneczna 3, 34-700 Rabka Zdrój.	Data: Lipiec 2022	Skala: 1:100	Nr rysunku: 7.
Projektant: mgr inż. Stanisław Bakalarz UAN-7342-46/92,	Sprawdzający: inż. Paweł Brzeźny upr. nr MAP/0092/PWOS/06		