


(+4) Poz. 4.9. Rama żelbet.  
Przekrój belki poziomej 25 x 42cm  
Przekrój belki skośnej 25 x 40cm  
Przekrój trzpienia 25 x 30cm

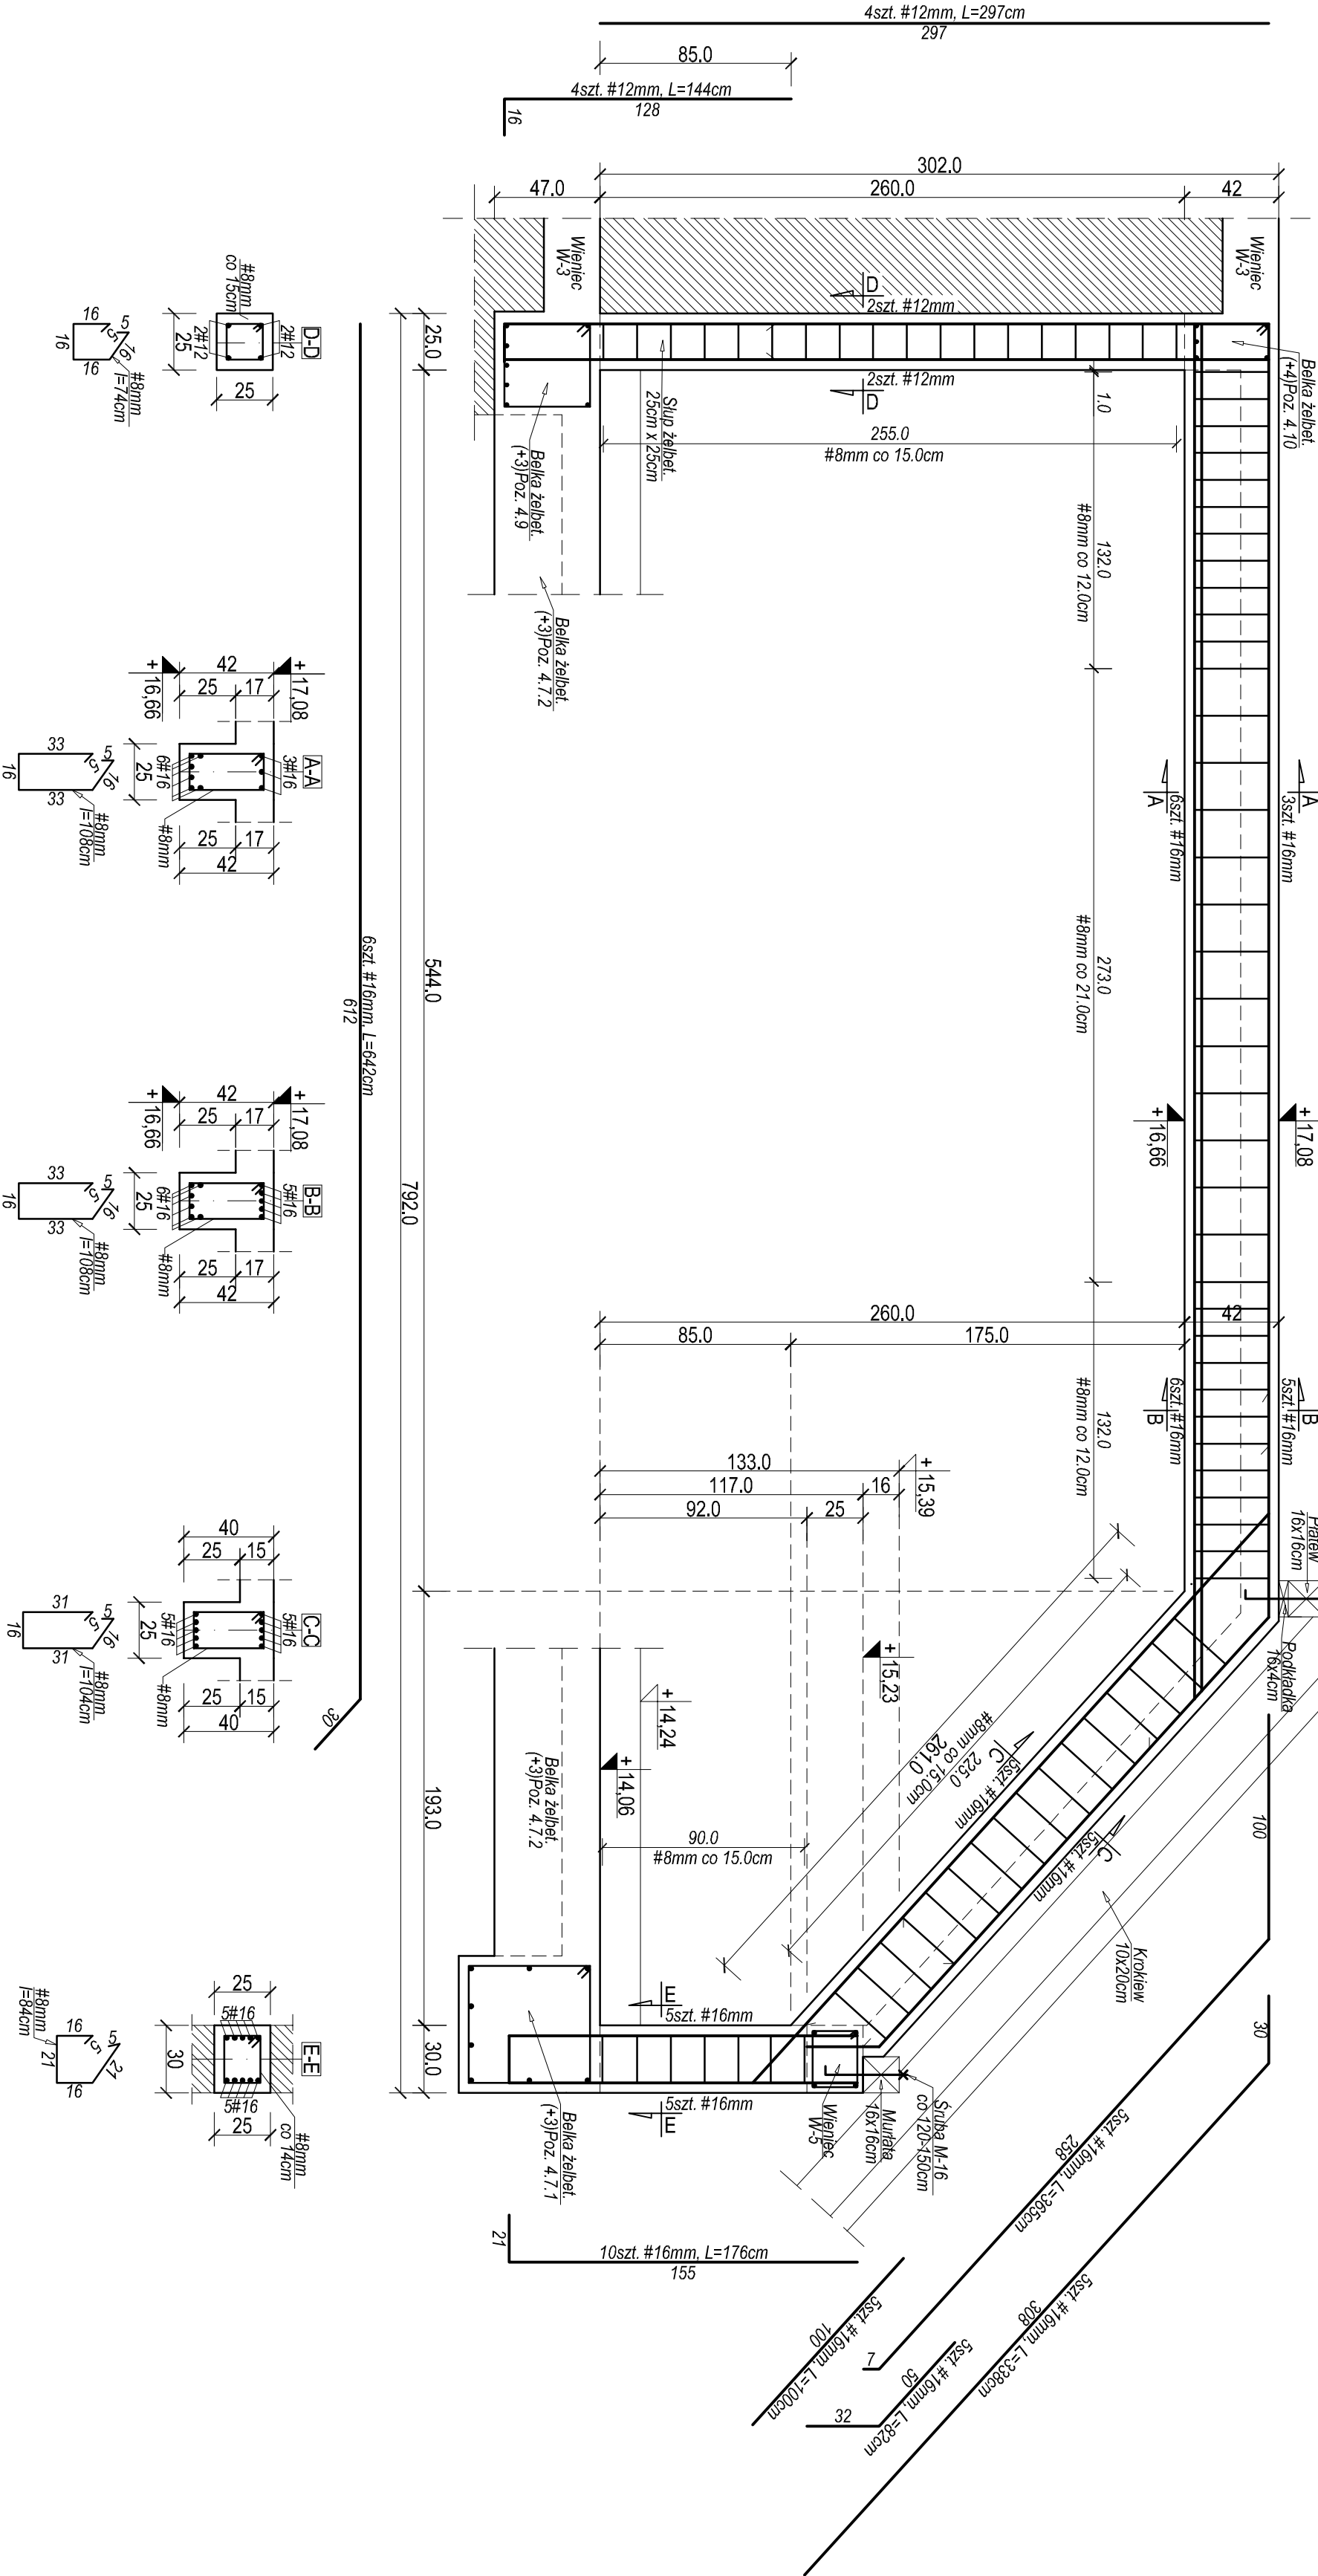

- BETON B 30  
- STAL  
- A III N (BS1500S) - zbrojenie główne  
- A I (S13S) - zbrojenie pomocnicze  
- Otulina zbrojenia 4,0cm

|   |   |           |  |
|---|---|-----------|--|
| <div><div><div></div><div><div></div><div></div></div><div><div></div><div></div></div></div><div><div><div>BIURO PROJEKTOWE</div><div>KONSTRUKTOR</div><div>PAWEŁ POLACZEK</div></div><div><div>Orawka 52, 34-480 Jablonka</div><div>konstruktor.podhale@gmail.com</div><div>tel. 18 26 522 18; tel. kom. 602 709 313</div></div></div></div> |   |           |  |
| INWESTYCJA   | PRZEBUDOWA, ROZBUDOWA, NADBUDOWA I TERMOMODERNIZACJA BUDYNKU SZPITALA MIEJSKIEGO W RABCE-ZDRÓJU, ROZBIÓRKA KONSTRUKCJI TARASU WIELOKONDYGANCIJNEGO I SCHODÓW ZEWNĘTRZNYCH PRZYLEGAJĄCYCH DO BUDYNKU SZPITALA ORAZ BUDOWA MUROWÓW OPOROWYCH |           |  |
| LOKALIZACJA   | RABKA ZDRÓJ<br>dz. nr ewid.: 679/2; 679/1; 679/3; 679/4;<br>obręb 0002 Rabka-Stone<br>dz. nr ewid.: 4203/4; 4203/3; 4203/2; 4203/5<br>obręb 0001 Rabka-Zdrój                                                                               |           |  |
| PROJEKTOWAŁ:   | Inż. Paweł Polaczek<br>Upr. bud. do projektowania i kierowania robotami budowlanymi bez ograniczeń w specjalności konstrukcyjno - budowlanej.<br>nr ewid. MAP/0172/PWOK/05                                                                 |           |  |
| SPRAWDZIŁ:   | mgr inż. Kamil Kwak<br>Upr. bud. do projektowania i kierowania robotami budowlanymi bez ograniczeń w specjalności konstrukcyjno - budowlanej.<br>nr ewid. MAP/0637/PWBKb/21                                                                |           |  |
| PRZEMKOT<br>RT-SUKNU   | Szczegóły konstrukcyjne<br>(+4)poz.: 4.9   |           |  |
| Data:<br>07.2022r.   | Skala:<br>1:25   | Nr. rys.: |  |
| Branża:<br>KONSTRUKCJE   | Faza:<br>PROJEKT<br>TECHNICZNY   | K-41      |  |
| RYSUNEK OPRACOWANY W PROGRAMIE: ArchiCAD SE<br>Licencja nr 8-5865112<br>INTERSOFT INTELCAD<br>Licencja nr VL75-VBB9-M21A-W1LV   |   |           |  |