




Poz. 8.1 - szyb windowy (przekrój G-G)

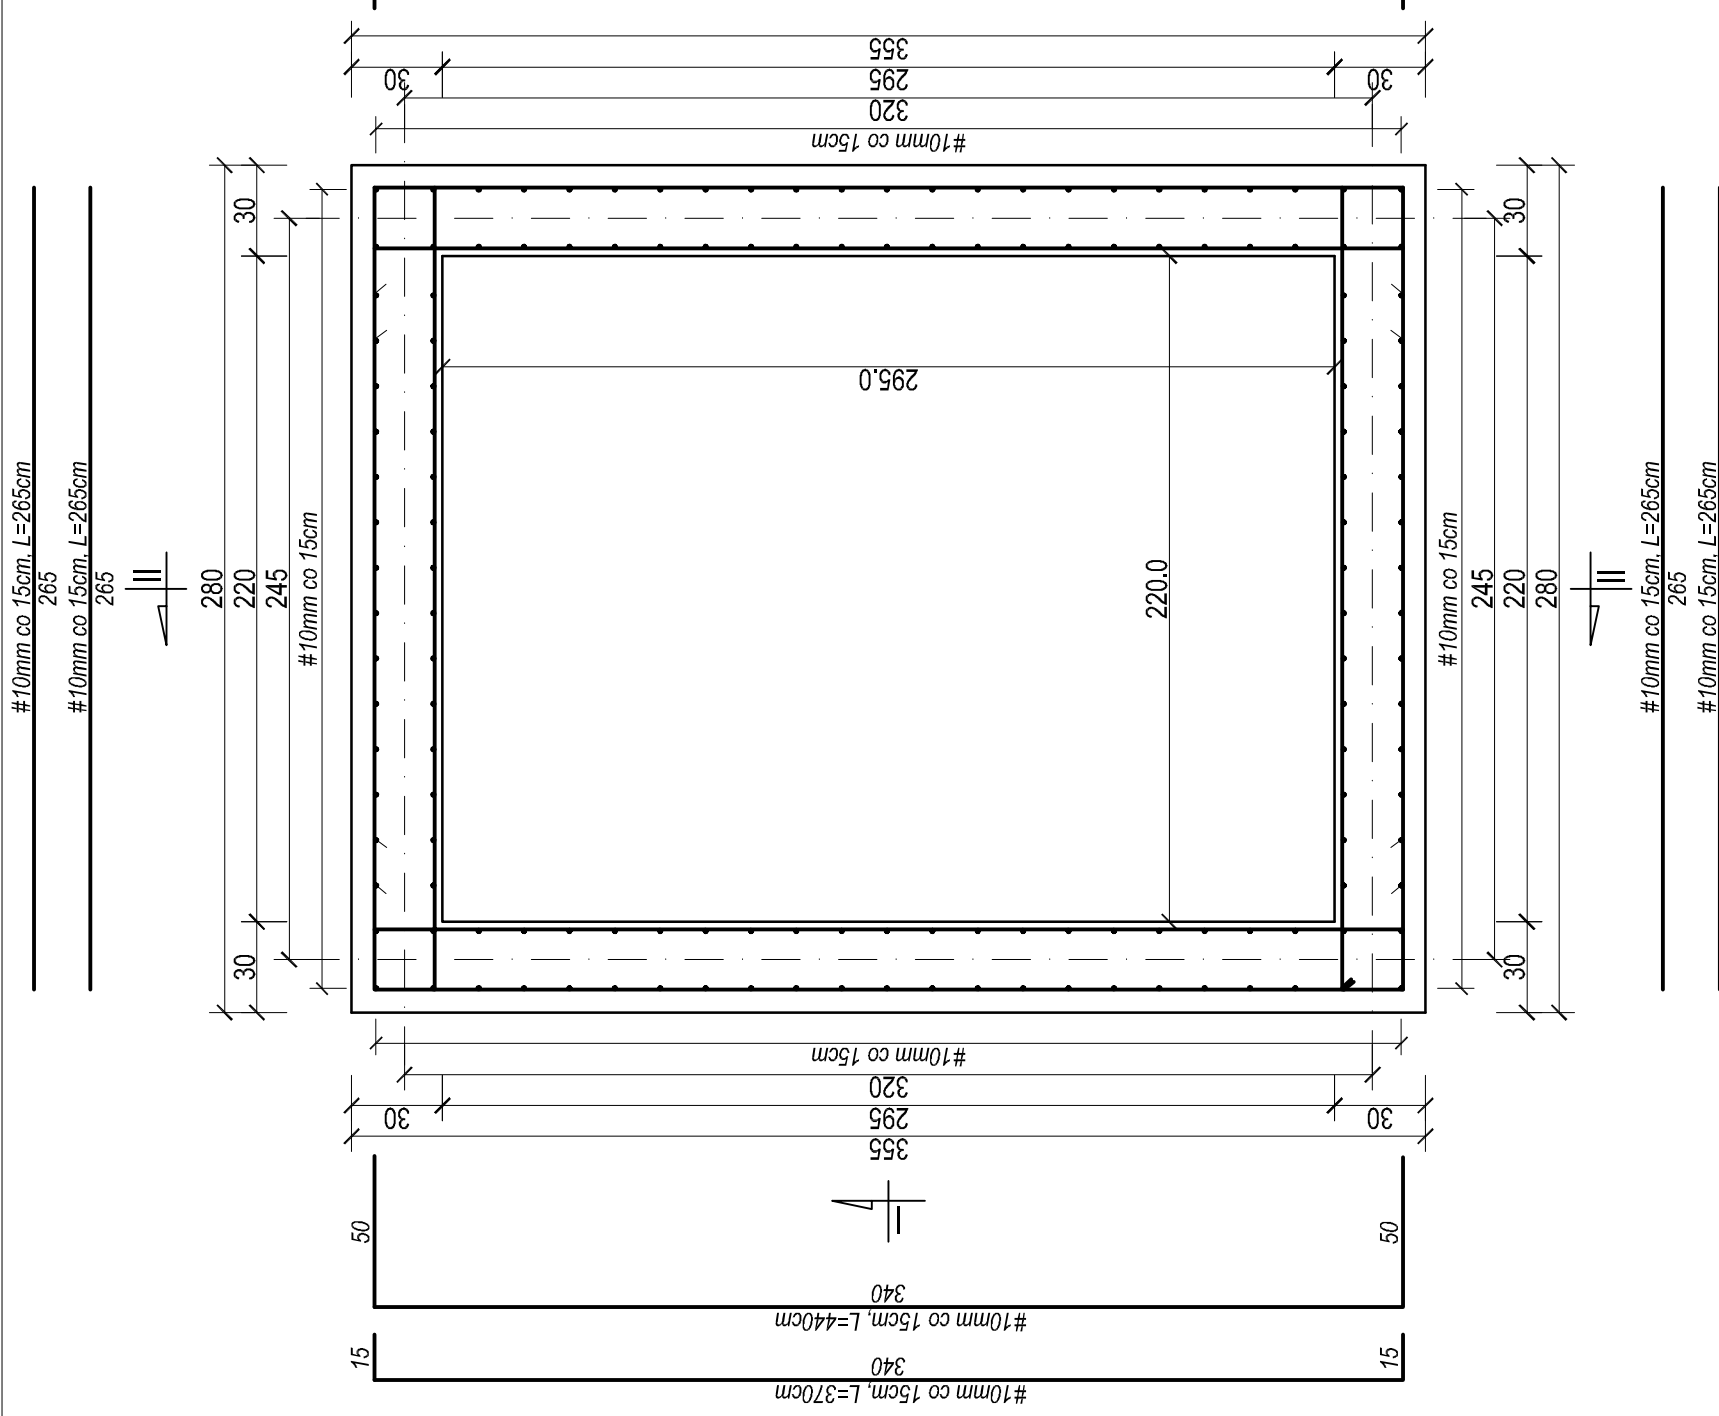


Poz. 8.1 - szvb. windoww (przekrój F-F)

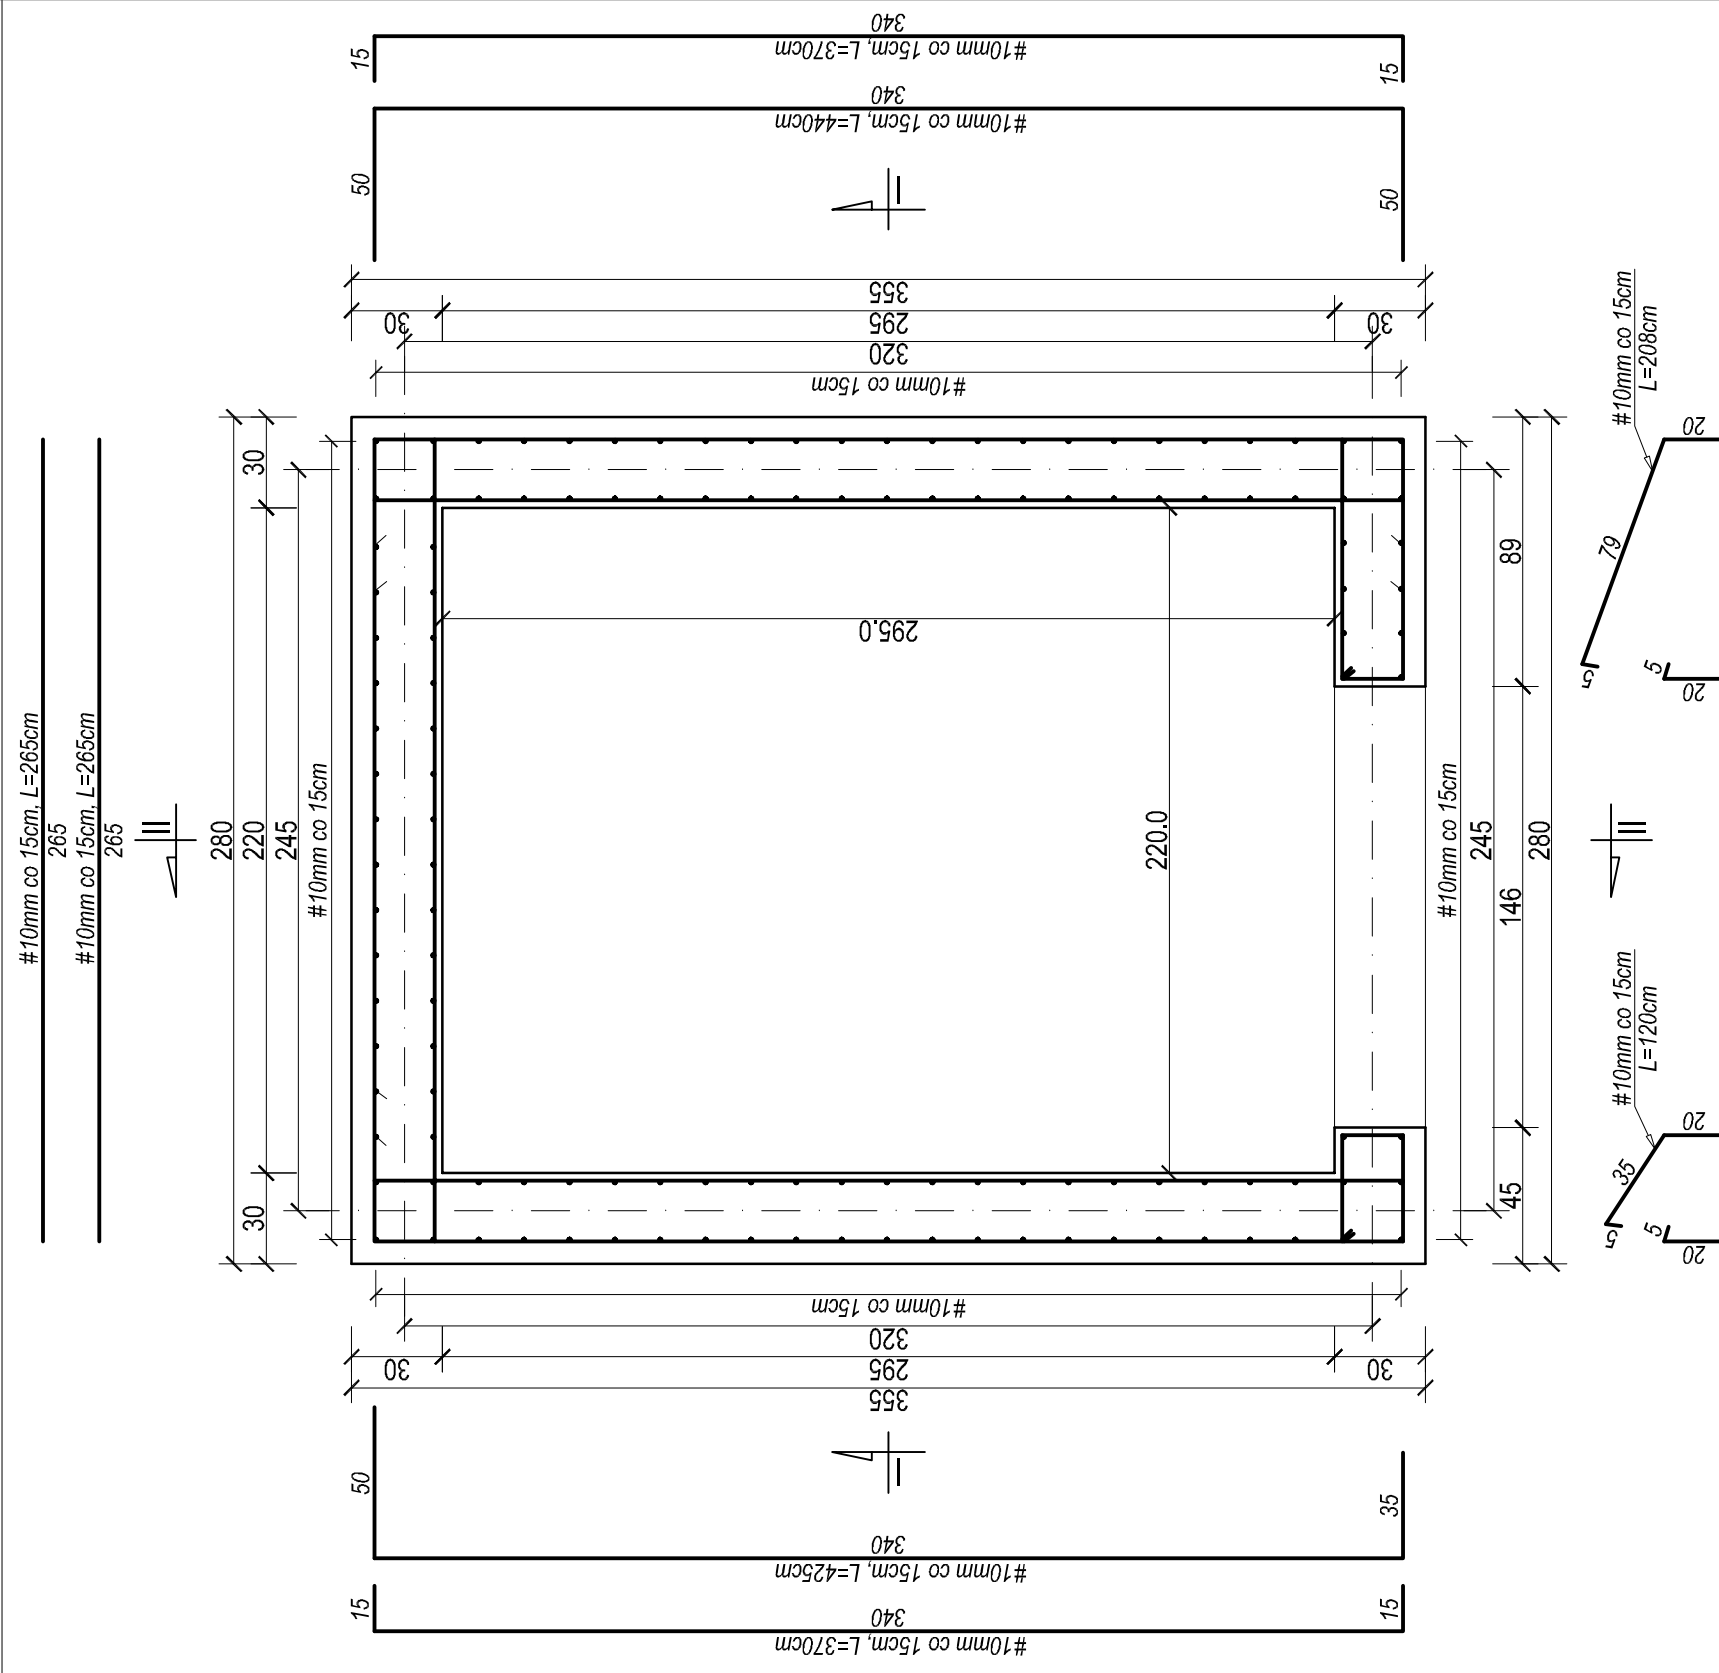


Poz. 8.1 - szyb windowy (przekrój E-E)

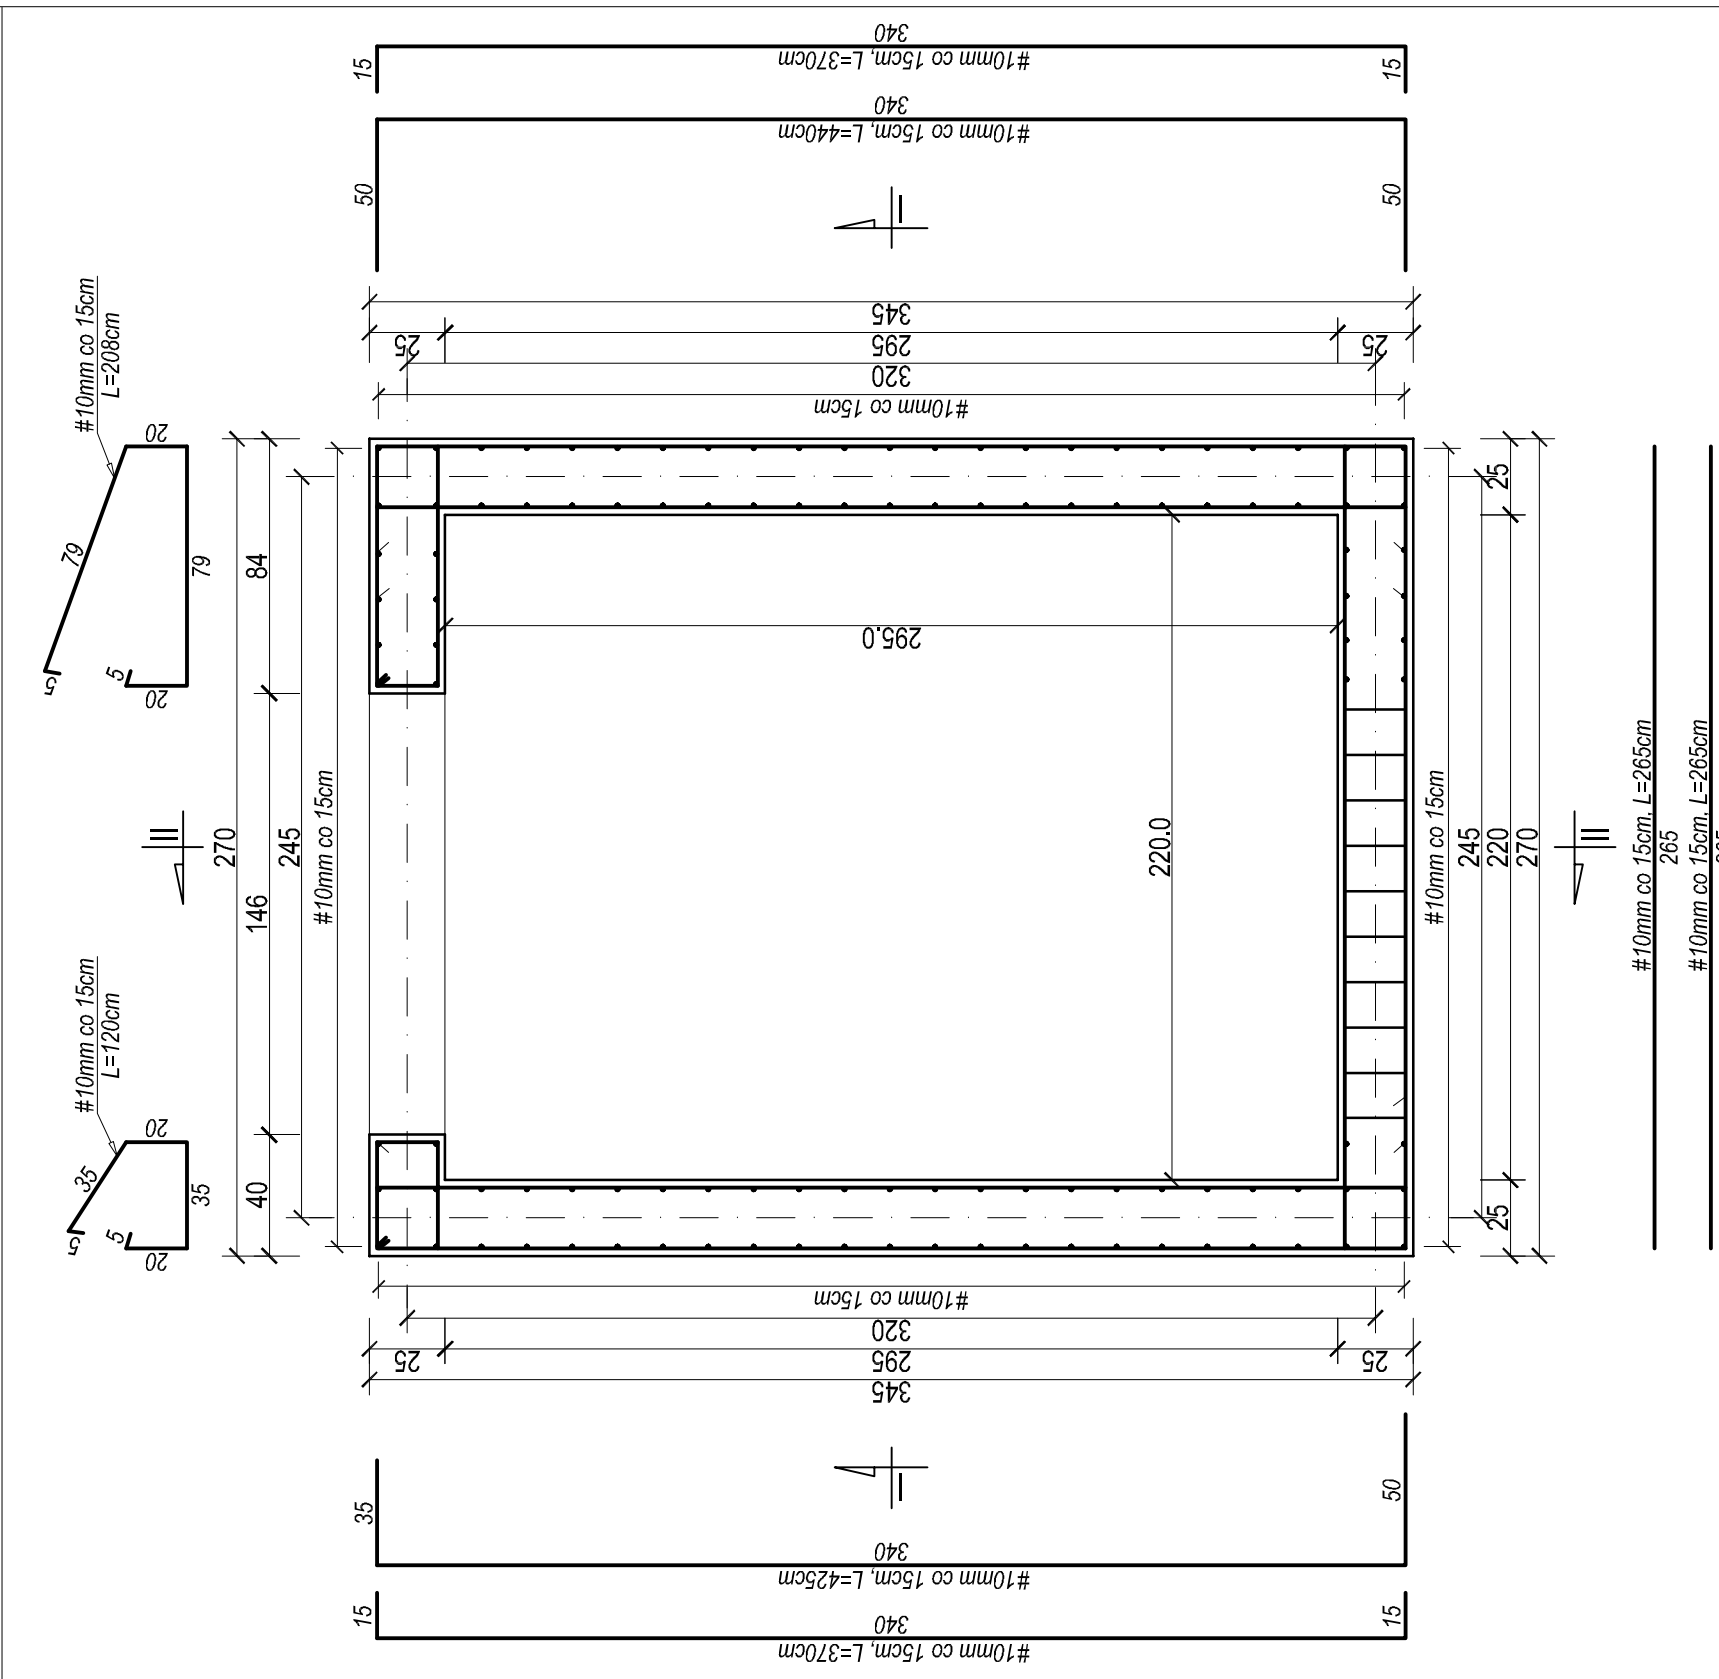


Poz. 8.1 - szyby windowy (przekrój A-A)

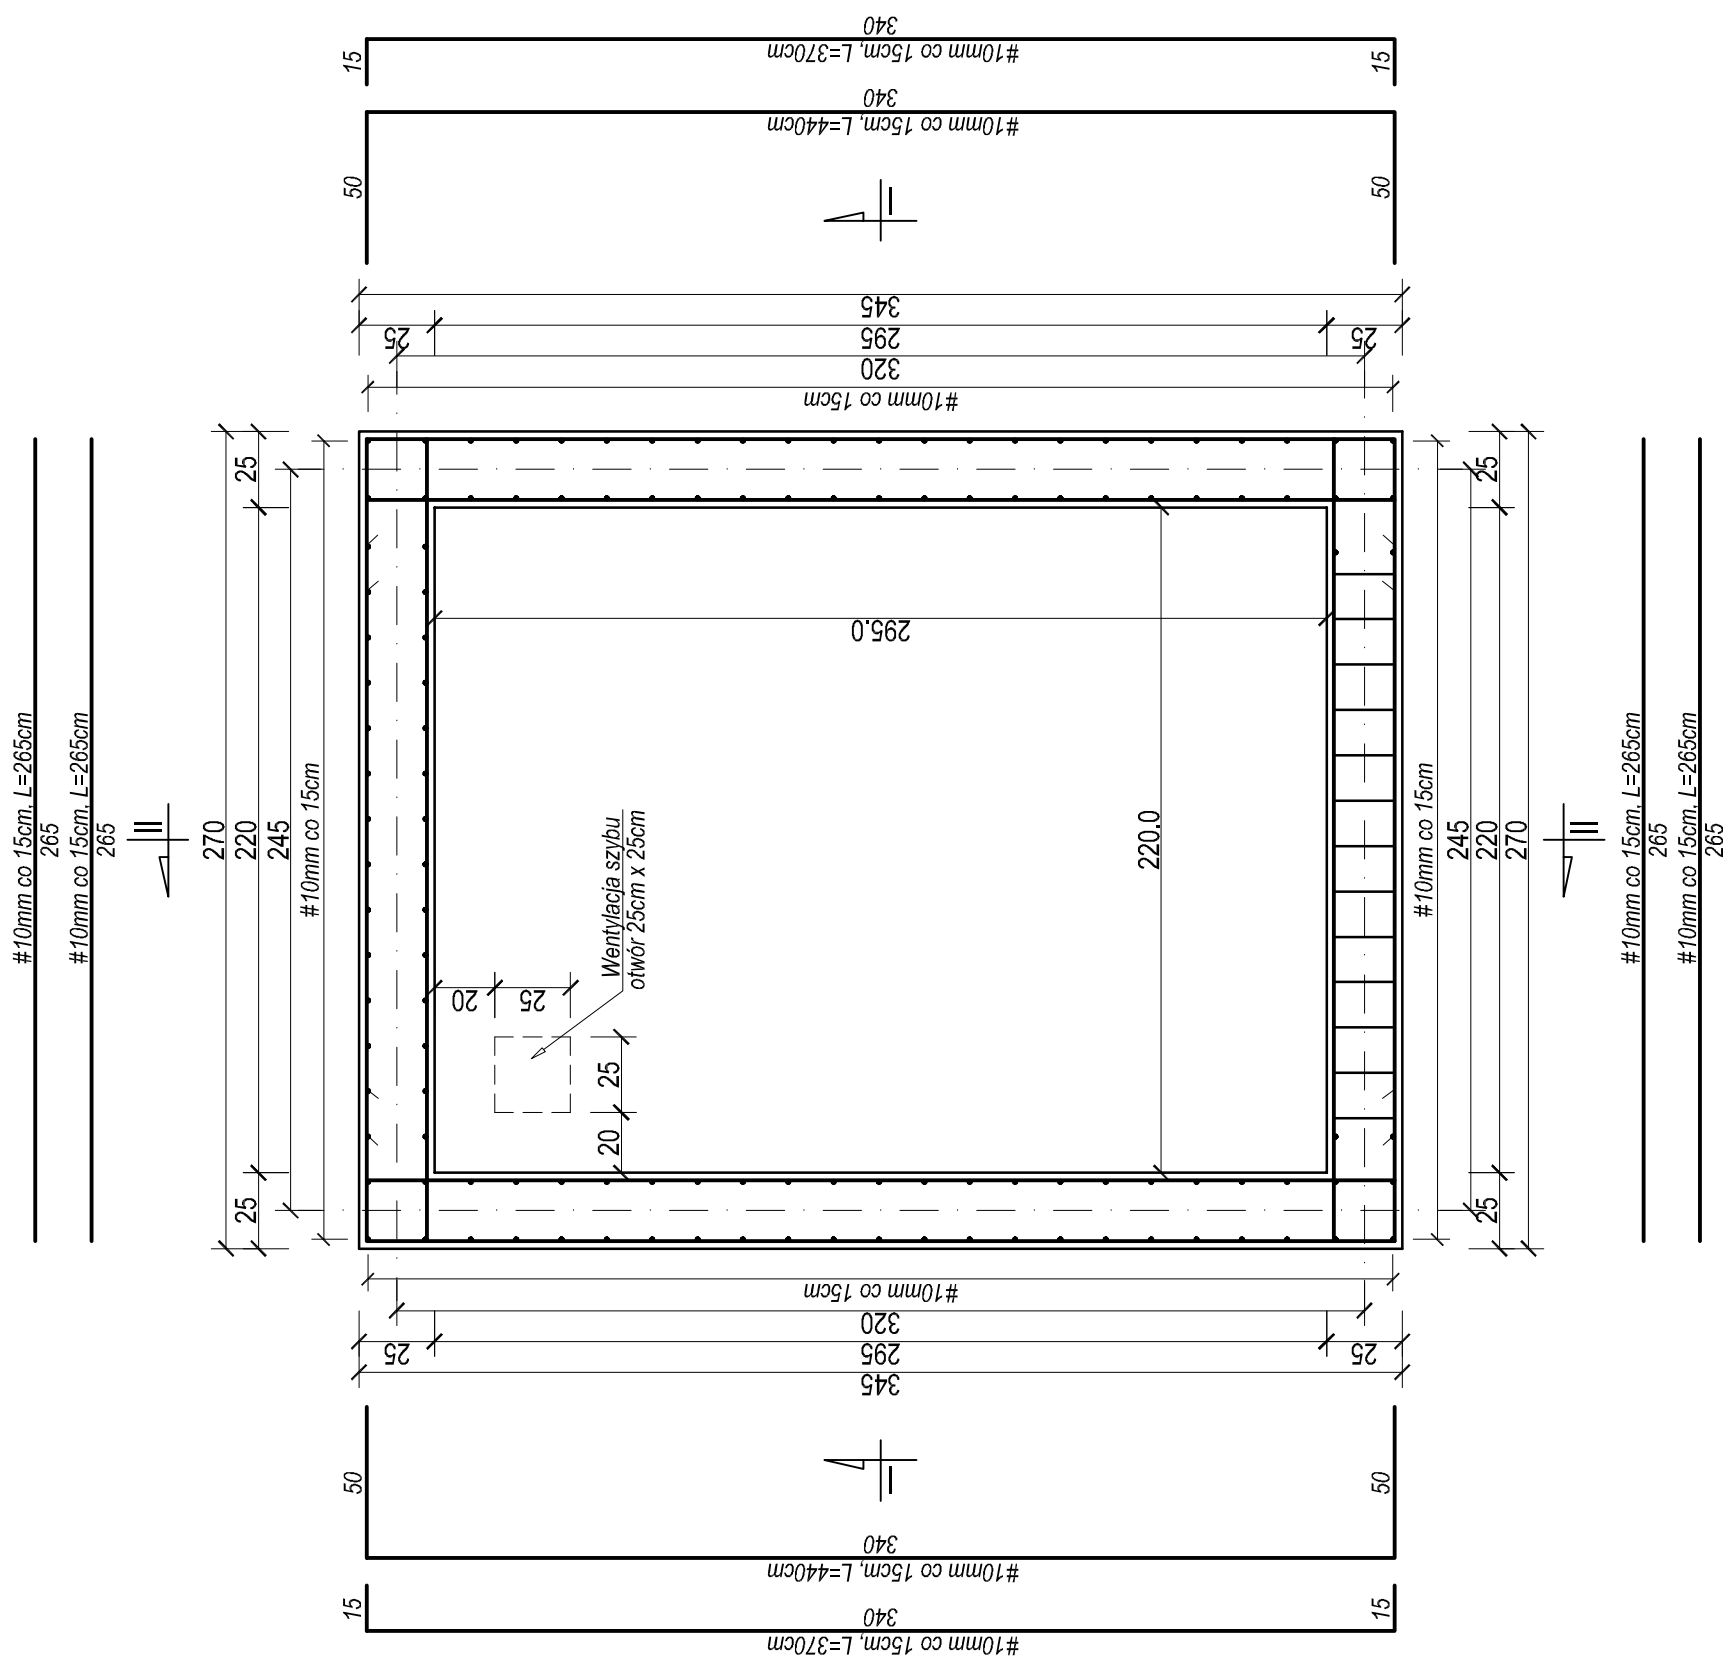

Poz. 8.1. - szyb windowy (przekrój I-I)

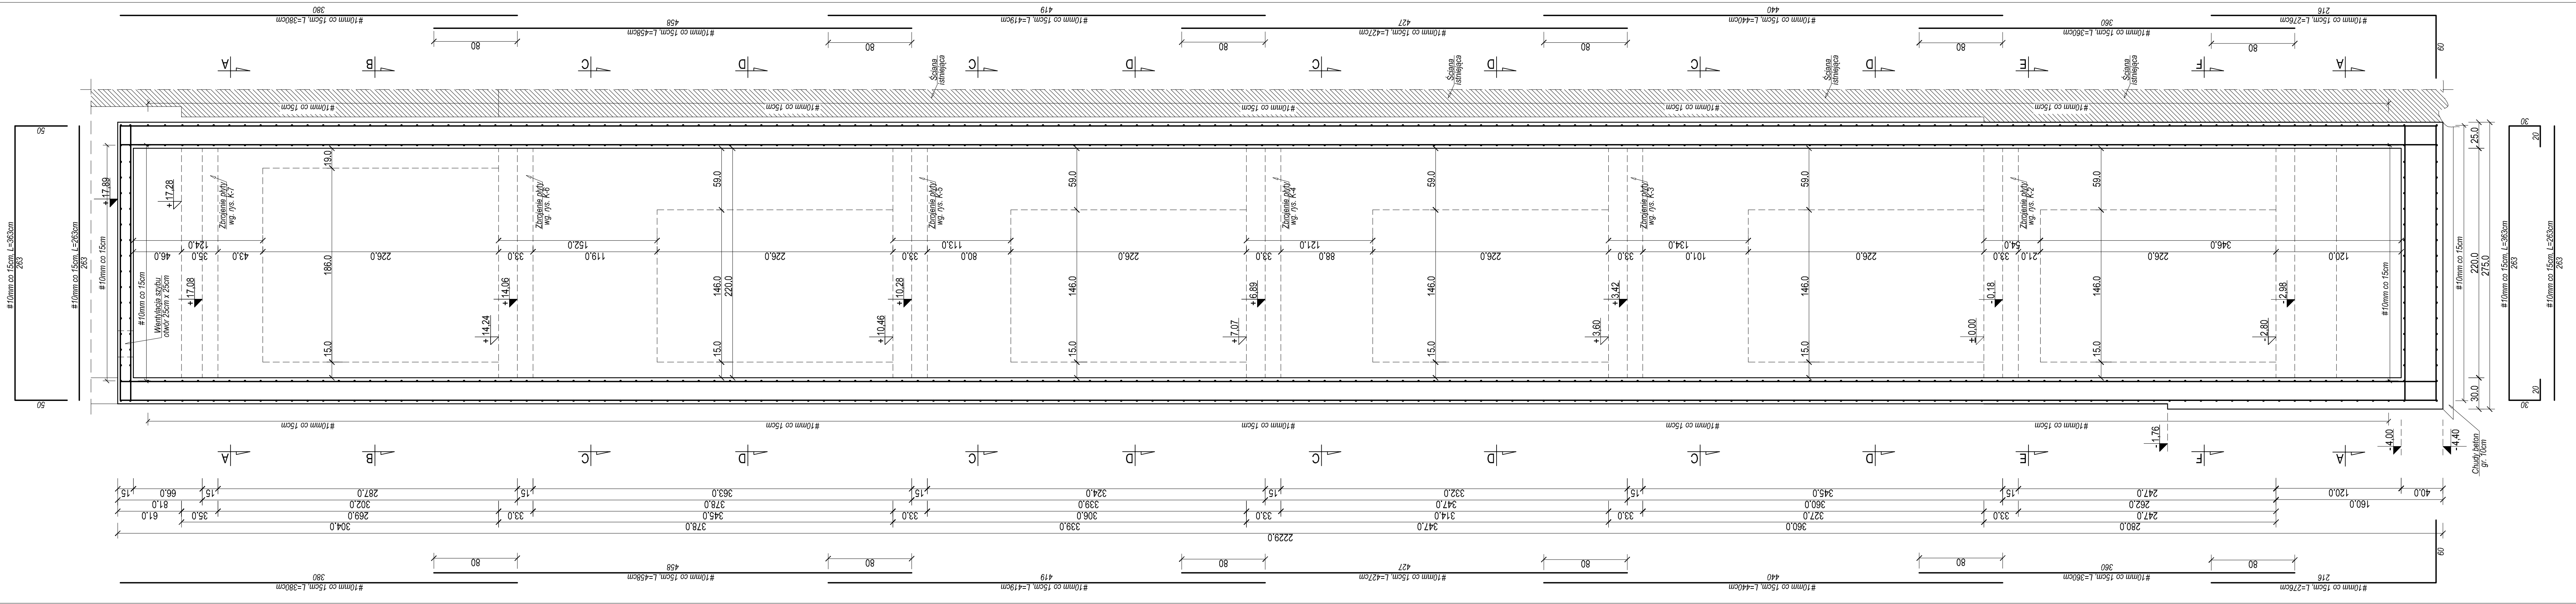

Poz. 8.1. - szyb windowy (przekrój II-II)

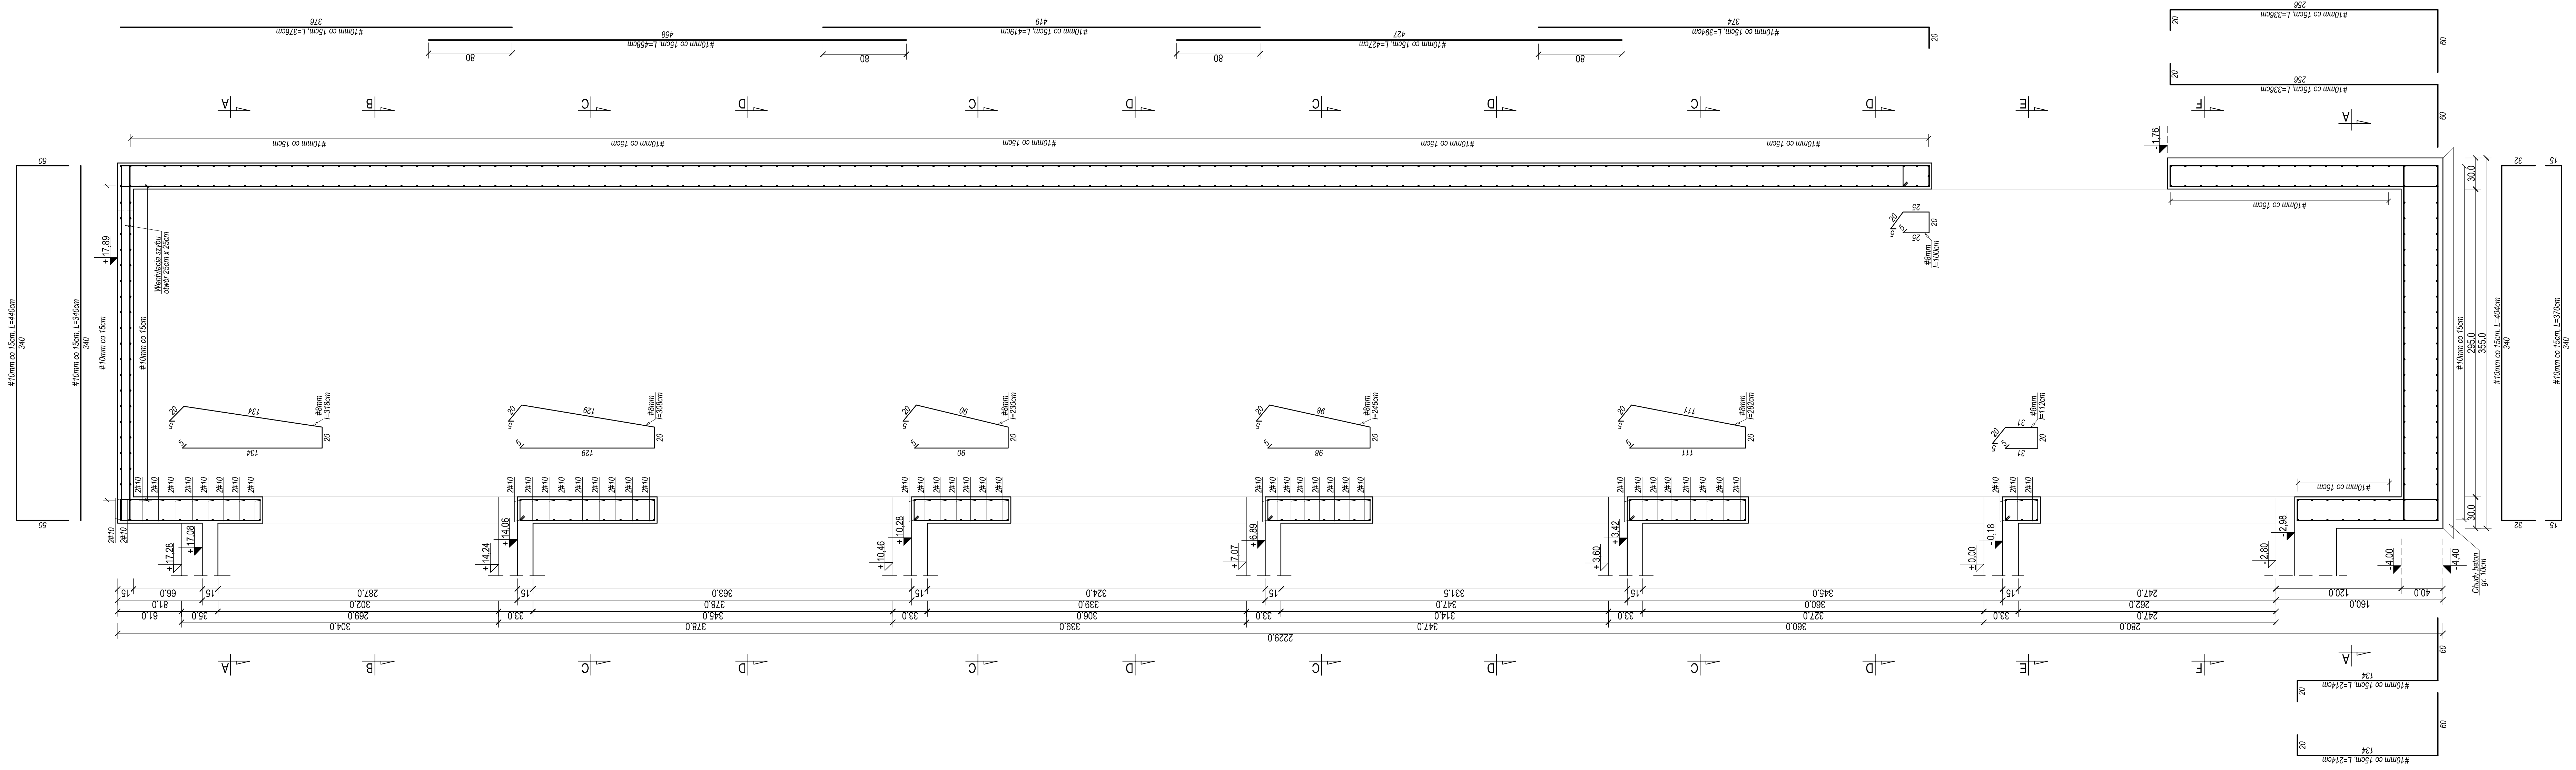

UWAGA !
Wymiary należy zweryfikować na budowie.
Dostosować do poziomów istniejących stropów

- BETON B 30
- STAL
- A III (BSI50S) - zbrojenie g wne
- A I (SI3S) - zbrojenie pomocnicze
- Osi lina zbrojenia 4,0cm

 **KONSZTRUKTOR** BIURO PROJEKTOWE PAWEŁ POLACZEK
Orawa 52, 34-480 Jabłonna
konstruktor.podhal@gmail.com
tel. 18 26 522 18, tel. kom. 602 709 313

WYSTĄPIA
PRZEBUDOWA, ROZBUDOWA,
NABUDOWA I TERMODEREGULACJA
BUDYNKU SZPITALA MIEJSKIEGO W
RABCE-ZDRÓJU, ROZBIÓRKA
KONSTRUKCJI TARASU
WIELOKONDYKCYJNEGO I SCHODÓW
ZEWNIĘTRZNYCH PRZYLEGAJĄCYCH DO
BUDYNKU SZPITALA ORAZ BUDOWA
MURÓW OPIOROWYCH

LOKALIZACJA	70000
dz. nr ewid.: 678/2; 678/3; 678/2; 678/4; obręb 0002 Rakka-Słone dz. nr ewid.: 4203/4; 4203/3; 4203/2; 4203/5 obręb 0001 Rakka-Zurój	Int. Paweł Polczak Upr. bud. do projektowania i kierowania robotami budowlanymi bez opłatności w

PROJEKT	specjalności: architektura - budowlana, specjalności: architektura - budowlana, nr ewid. MAP.01.12.2010.003
WZDZIAŁ	mgr inż. Kamil Kwiek Upr. bud. do projektowania i kierowania robotami budowlanymi bez ograniczeń w specjalności konstruktacyjno - budowlanej

SP	Podpis:	IN: 66401.76047003774747518208-21
PRZEDMIOT KRYTERIUM	Szczegóły konstrukcyjne poz.: 8.1 - Szyb windy	
Dotyczy:	07.2022r.	Strona: 1:25 Nr. rys. K 40

KONSTRUKCJE	PROJEKT TECHNICZNY
RYTUWEX OPRACOWANY W PROGRAMIE: AutoCAD 3D INTERIOR 3D	Utworzono w: 8-06-2017 I. Krawiec nr 10 754 0005 021A 0011 V