


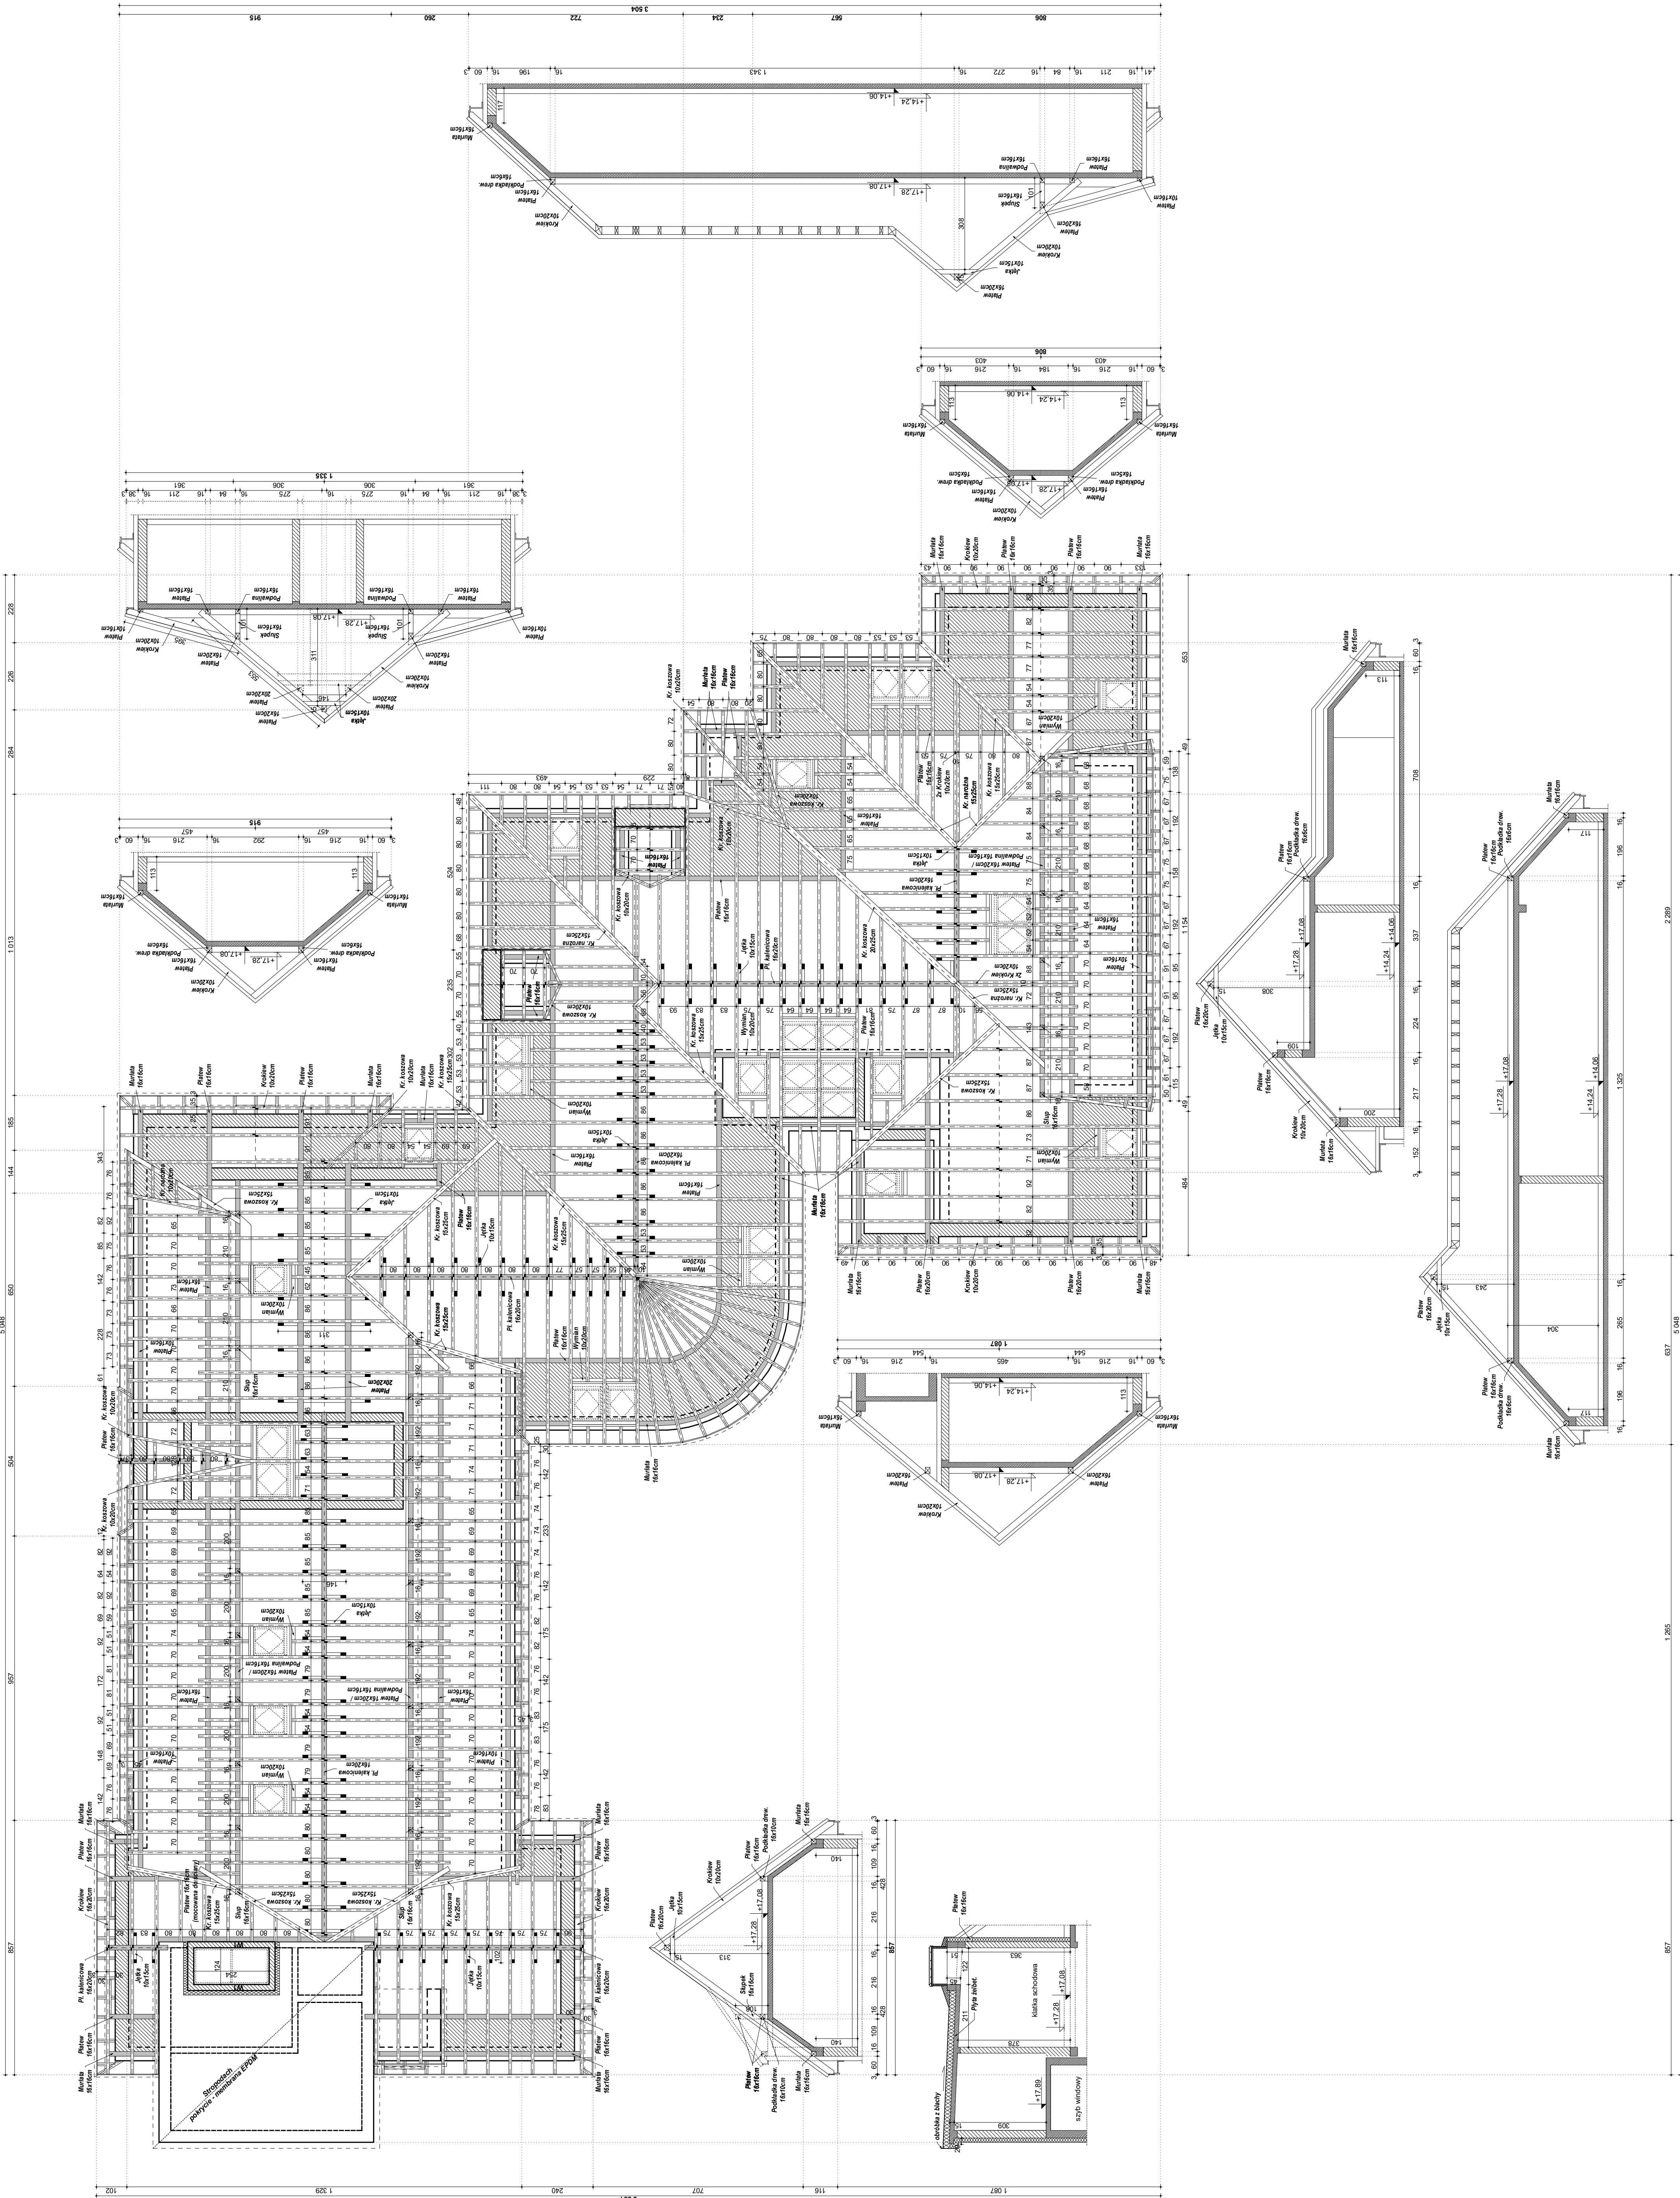

PLATWIE	16x16cm, 16x20cm, 20x20cm
MURLATY	16x16cm
KROKIEW DACHOWE	10x20cm
KROKIEW KOSZOWE	10x20cm, 15x25cm, 20x25cm
KROKIEW NAROŻNE	10x20cm, 15x25cm
JETKI	10x15cm
SLUPY	16x16cm
KONTRATY	5x2,5cm

PLATWIE	16x16cm, 16x20cm, 20x20cm
MURLATY	16x16cm
KROKIEW DACHOWE	10x20cm
KROKIEW KOSZOWE	10x20cm, 15x25cm, 20x25cm
KROKIEW NARÓŻNE	10x20cm, 15x25cm
JETKI	10x15cm
SLUPY	16x16cm
KONTRATY	5x2,5cm

- DREWNO C-24 (SOSNA, ŚWIERK)

- [illegible]

 KONSTRUKTOR BIURO PROJEKTOWE PAWEŁ POLACZEK
Orawka 52, 34-480 Jablonka
kostruktor.podhale@gmail.com
tel. 18 26 522 18, tel. kom. 602 709 313

kostruktor.podhale@gmail.com
tel. 18 26 522 18, tel. kom. 602 709 313

PRZEBUDOWA, ROZBUDOWA, NADBUDOWA I
TERMOBUDOWA BUDYNKU SZPITALA
MIEJSKIEGO W RABCE ZDRÓJU,
ROZBIÓRKA KONSTRUKCJI TARASU
WIELOKONDYGNACYJNEGO I SCHODÓW
ZEWNIĘTRZNYCH PRZYLEGAJĄCYCH DO
BUDYNKU SZPITALA ORAZ BUDOWA MUROW
OPOROWYCH.

LOKALIZACJA	RABKA-ZDRÓJ dz. ewid. nr 679/2, 679/1, 679/3, 679/4, obręb 0002 Rabka-Stone dz. ewid. nr 4203/4, 4203/3, 4203/2, 4203/5
-------------	---

PROJEKTOWAŁ	inż. Paweł Polaczek Upr. bud. do projektowania i kierowania robotami budowlanymi bez ograniczeń w specjalności konstrukcyjno - budowlanej nr ewid. MAP/0172/PWOK/05
-------------	---

RAWDZiL	mgr inż. Kamil Kwak Upr. bud. do projektowania i kierowania robotami budowlanymi bez ograniczeń w specjalności konstrukcyjno - budowlanej nr ewid. MAP/0637/PW/RKh/21
---------	---

PRZEDMIOT RYSUNKU	RZUT WIĘŻBY DACHOWEJ			
Data:	07.2022r.	Skala:	1 : 100	Nr. rys:
Temat:	KONSTRUKCJE		PROJEKT BUDOWLANY	K-9

RYSUNEK OPACZONY W PROGRAMIE:
 ArchCad SE
 InRoads InterlicAD
 Licencja nr: 8-5685112
 Licencja nr: V1.75-VBB5M21A-WMLV