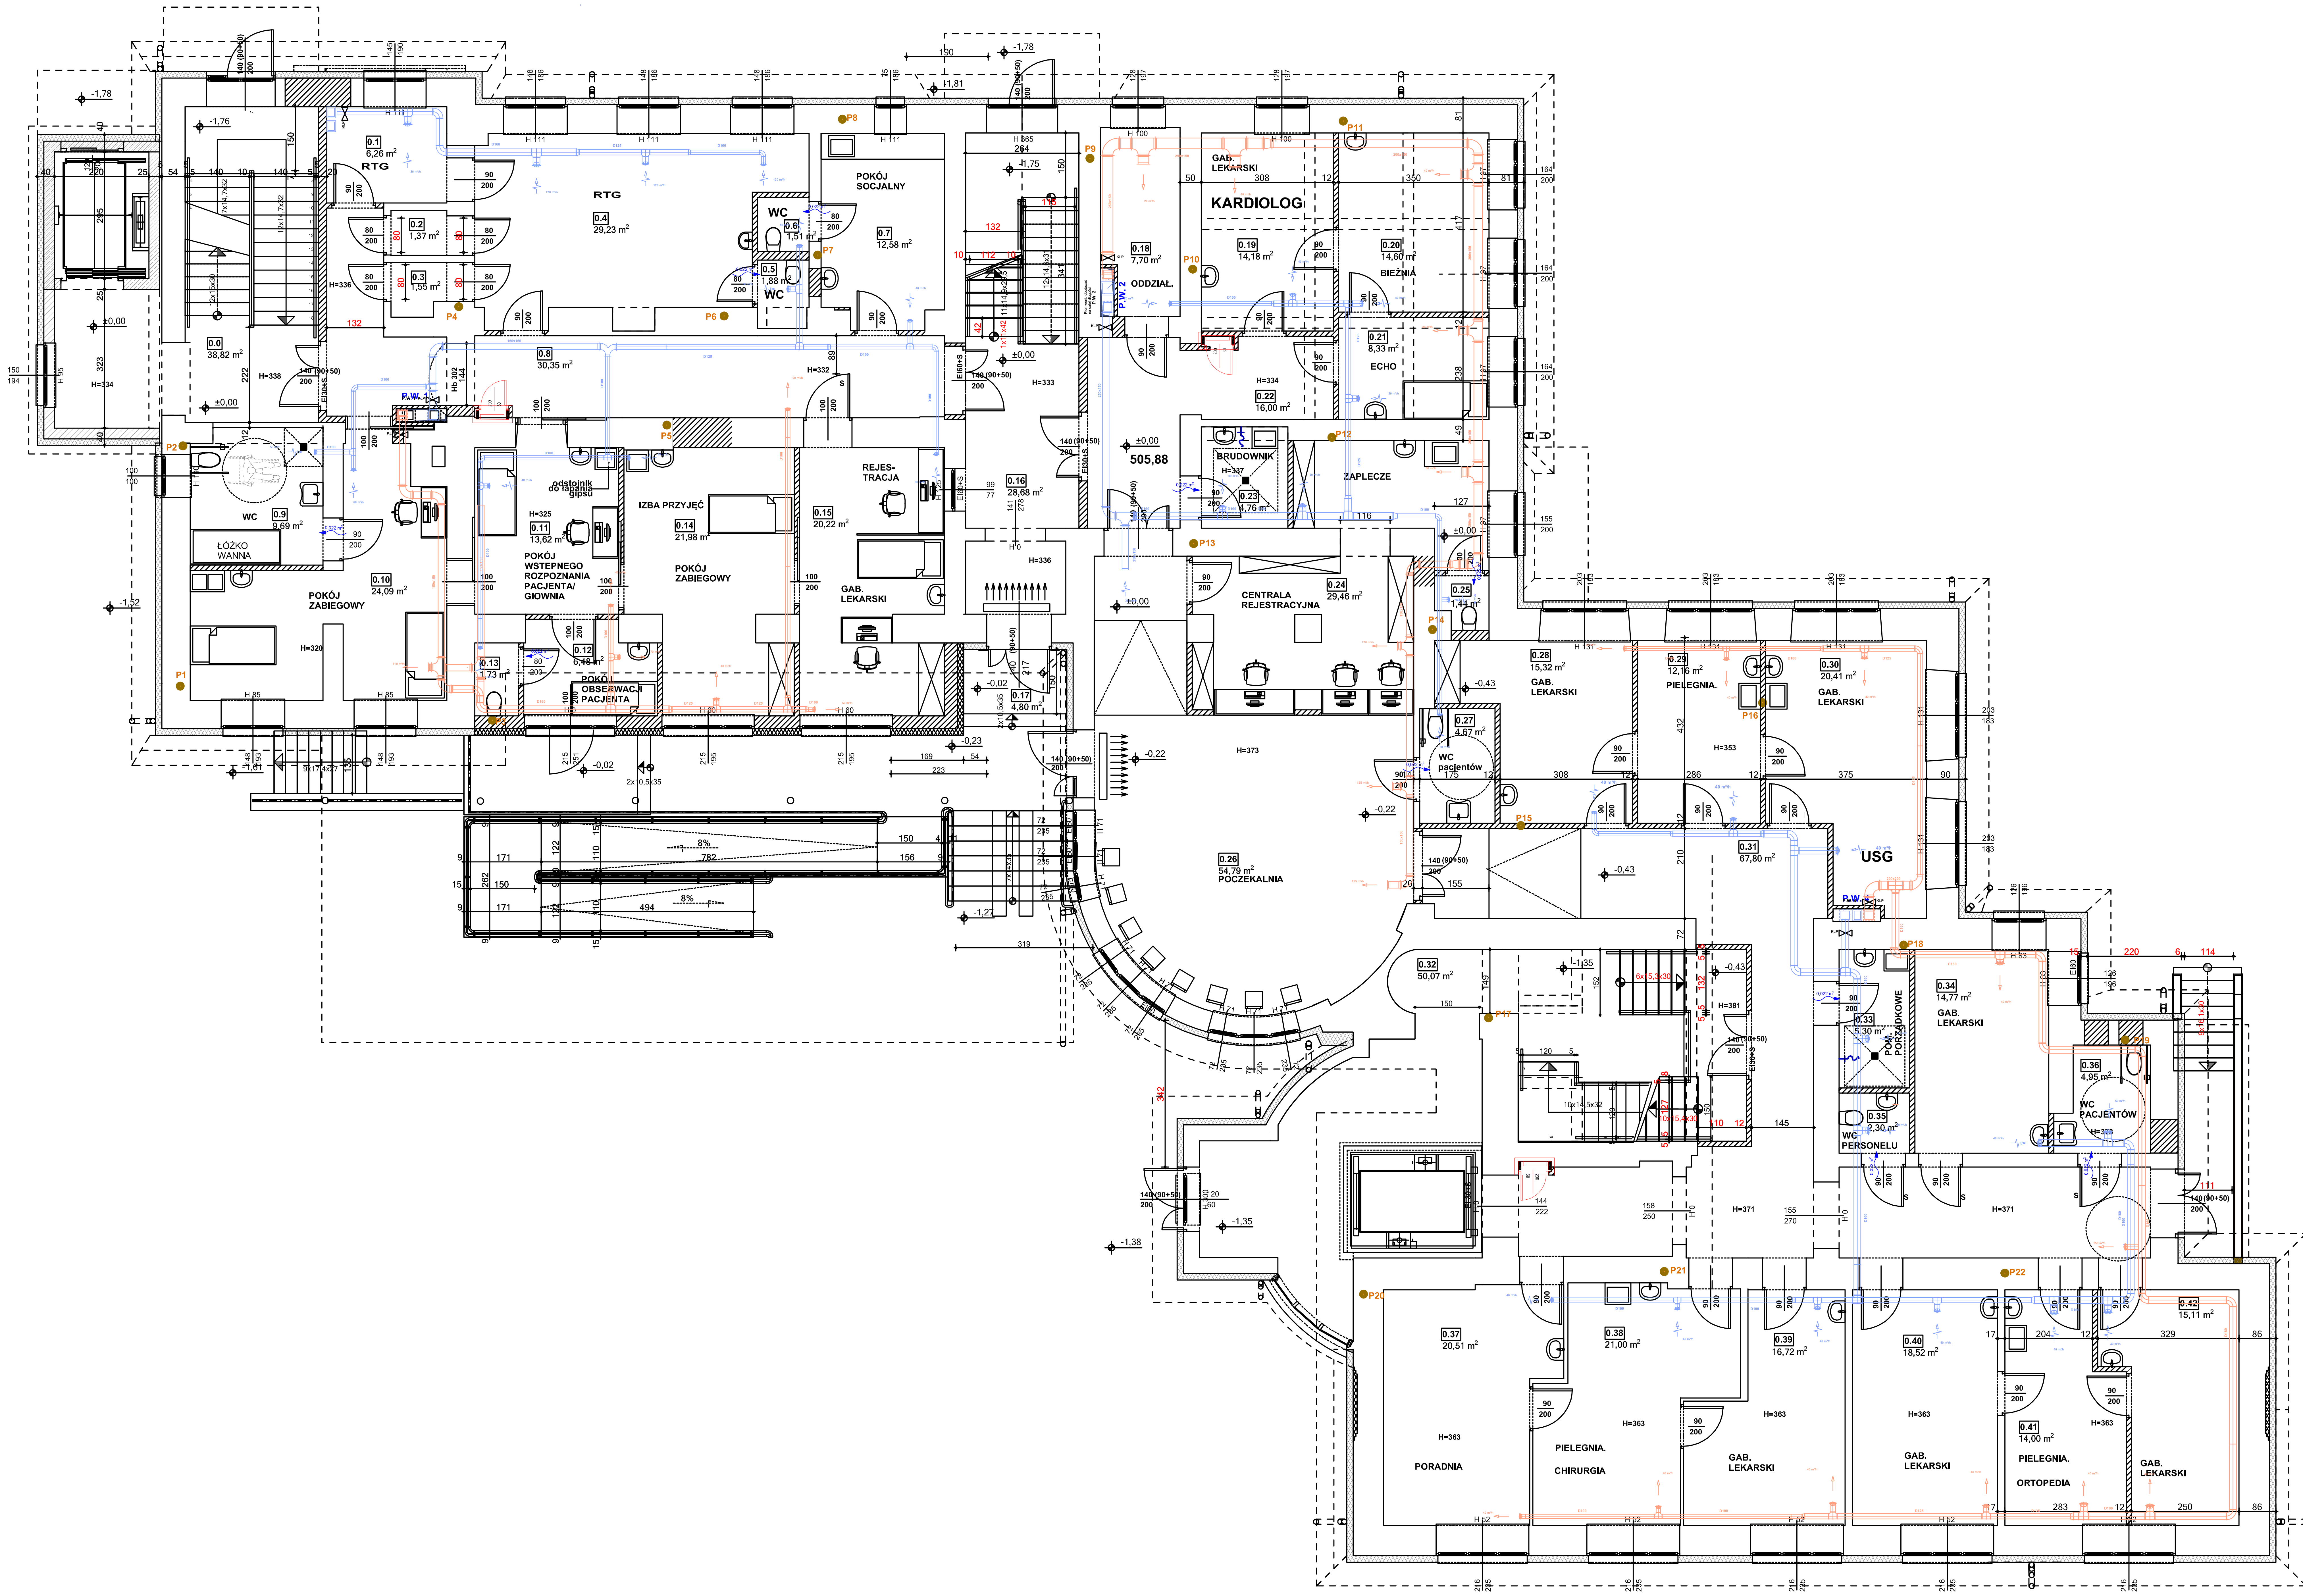


| | | | |
|---|---|---|---|
| **PROJEKTOWANIE i NADZORY Stanisław Bakalarz**<br>34-400 Nowy Targ ul. Gorczańska 25 | | | |
| Temat: Przebudowa, rozbudowa, nadbudowa i termomodernizacja budynku Szpitala Miejskiego w Rabce Zdroju obr. 0002 Rabka - Słone dz. nr ew. 679/2,679/1,679/3,679/4 obr. 0001 Rabka - Zdrój dz. nr 4203/4, 4203/3, 4203/5 | | | |
| Stadium: **Wentylacja mechaniczna.** | | Tytuł: **RZUT PARTERU.** | |
| Inwestor: "SZPITAL MIEJSKI W RABCE ZDROJU SPÓŁKA z o.o. ul. Słoneczna 3, 34-700 Rabka Zdrój. | | Data: Lipiec 2022<br>Skala: **1:100** | Nr rysunku: **2.** |
| Projektant: mgr inż. Stanisław Bakalarz UAN-7342-46/92, | | Sprawdzający: inż. Paweł Brzeźny upr. nr MAP/0092/PWOS/06 | |