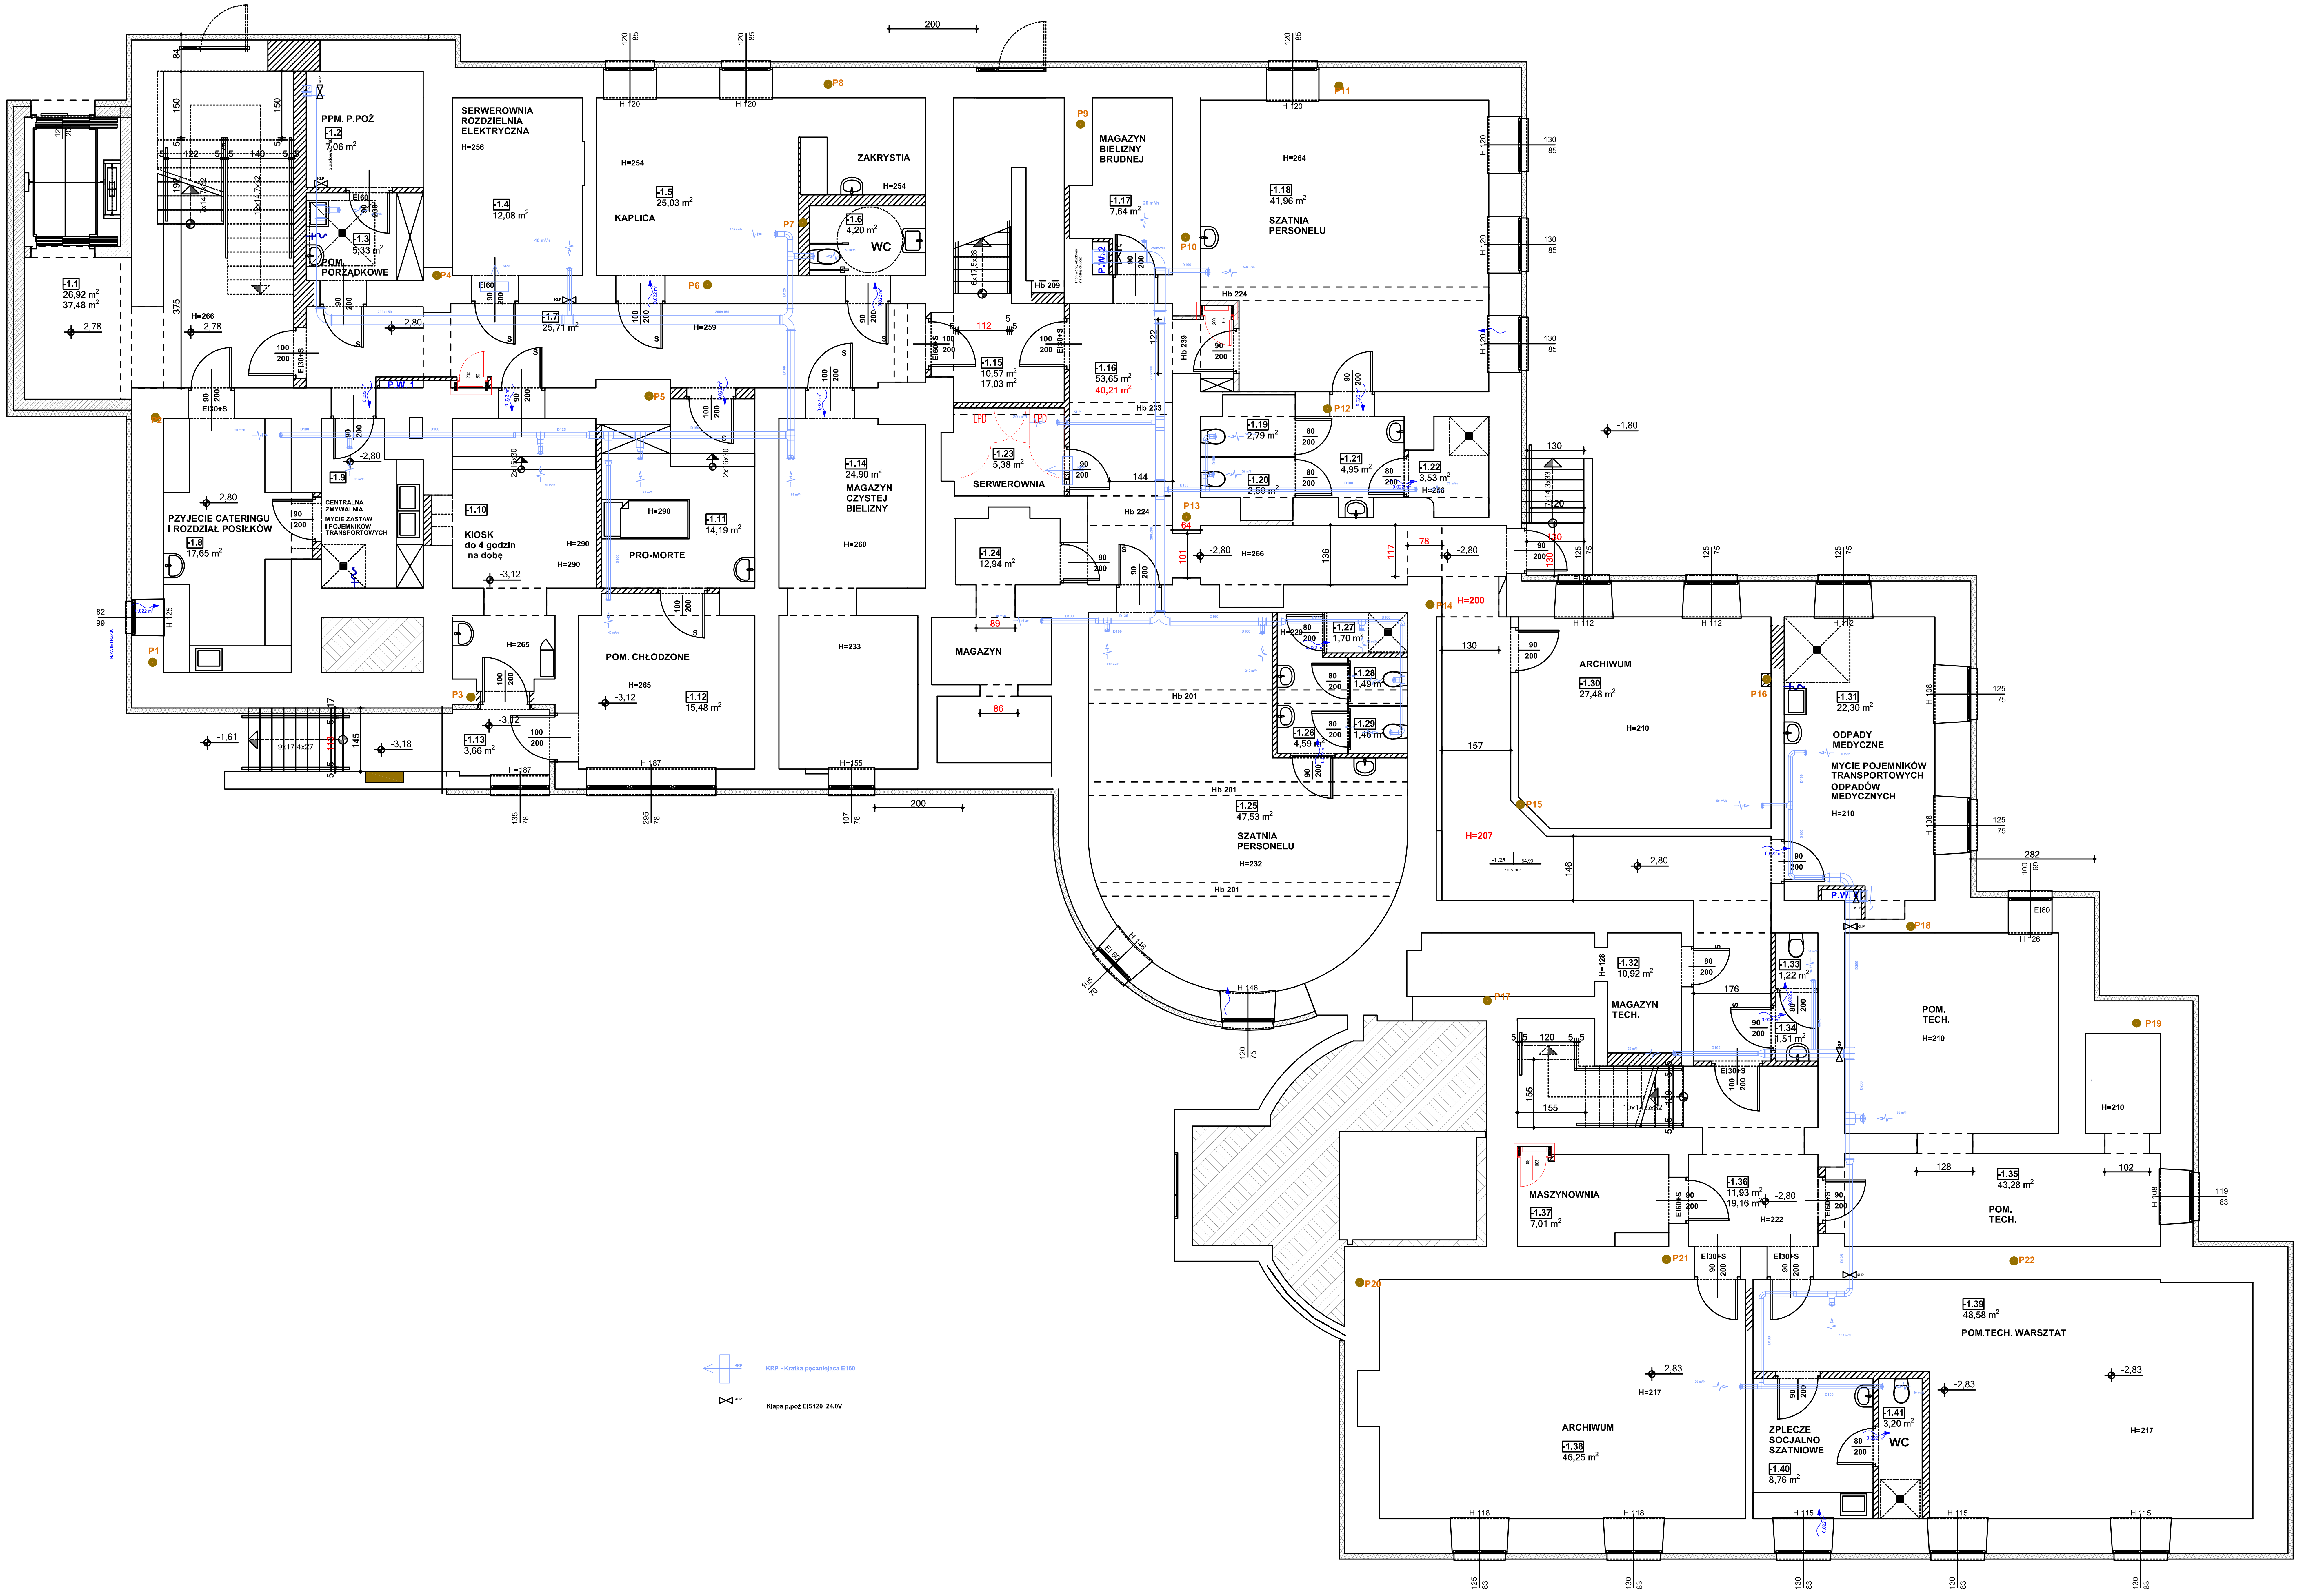
-1.1
26,92 m²
37,48 m²
-2,78
PPM. P.POŻ
-1.2
7,06 m²
-1.3
5,33 m²
POM. PORZĄDKOWE
H=266
-2,78
EI30+S
SERWEROWNIA ROZDZIELNIA ELEKTRYCZNA
H=256
-1.4
12,08 m²
EI60
-1.5
25,03 m²
KAPLICA
H=254
ZAKRYSTIA
H=254
-1.6
4,20 m²
WC
-1.7
25,71 m²
H=259
-2,80
MAGAZYN BIELIZNY BRUDNEJ
-1.17
7,64 m²
P.W. 2
-1.18
41,96 m²
SZATNIA PERSONELU
H=264
Hb 224
-1.15
10,57 m²
17,03 m²
EI60+S
EI30+S
Hb 209
-1.16
53,65 m²
40,21 m²
Hb 239
Hb 233
-1.19
2,79 m²
-1.20
2,59 m²
-1.21
4,95 m²
-1.22
3,53 m²
H=256
-1,80
PZYJECIE CATERINGU I ROZDZIAŁ POSIŁKÓW
-1.8
17,65 m²
-2,80
CENTRALNA ZMYWALNIA MYCIE ZASTAW I POJEMNIKÓW TRANSPORTOWYCH
-1.9
P.W. 1
KIOSK do 4 godzin na dobę
-1.10
H=290
-3,12
PRO-MORTE
H=290
-1.11
14,19 m²
2x16x30
-1.14
24,90 m²
MAGAZYN CZYSTEJ BIELIZNY
H=260
SERWEROWNIA
-1.23
5,38 m²
-1.24
12,94 m²
Hb 224
-2,80
H=266
NAWIETRZAK
-1.13
3,66 m²
H=265
POM. CHŁODZONE
H=265
-3,12
-1.12
15,48 m²
H=233
MAGAZYN
-1,61
-3,18
9x17,4x27
-1.25
47,53 m²
SZATNIA PERSONELU
H=232
Hb 201
-1.26
4,59 m²
-1.27
1,70 m²
-1.28
1,49 m²
-1.29
1,46 m²
H=200
H=207
ARCHIWUM
-1.30
27,48 m²
H=210
ODPADY MEDYCZNE
-1.31
22,30 m²
MYCIE POJEMNIKÓW TRANSPORTOWYCH ODPADÓW MEDYCZNYCH
H=210
-1.32
10,92 m²
MAGAZYN TECH.
H=128
-1.33
1,22 m²
-1.34
1,51 m²
POM. TECH.
H=210
MASZYNOWNIA
-1.37
7,01 m²
-1.36
11,93 m²
19,16 m²
H=222
-1.35
43,28 m²
POM. TECH.
H=210
-1.39
48,58 m²
POM.TECH. WARSZTAT
H=217
-2,83
ARCHIWUM
-1.38
46,25 m²
H=217
ZPLECZE SOCJALNO SZATNIOWE
-1.40
8,76 m²
-1.41
3,20 m²
WC
KRP
KRP - Kratka pęczniejąca E160
KLP
Klapa p.poż EIS120 24,0V

PROJEKTOWANIE i NADZORY Stanisław Bakalarz
34-400 Nowy Targ ul. Gorczańska 25

Temat: **Przebudowa, rozbudowa, nadbudowa i termomodernizacja budynku Szpitala Miejskiego**
w Rabce Zdroju obr. 0002 Rabka - Słone dz. nr ew. 679/2,679/1,679/3,679/4
obr. 0001 Rabka - Zdrók dz. nr 4203/4, 4203/3, 4203/5

Stadium: **Wentylacja mechaniczna.**

Tytuł: **RZUT PIWNIC**

Inwestor : "SZPITAL MIEJSKI W RABCE ZDROJU SPÓŁKA z o.o.
ul. Słoneczna 3, 34-700 Rabka Zdrój.

Data: **Lipiec 2022**

Skala: **1:100**

Nr rysunku: **1.**

Projektant :
mgr inż. Stanisław Bakalarz
UAN-7342-46/92,

Sprawdzający
inż. Paweł Brzeźny
upr. nr MAP/0092/PWOS/06