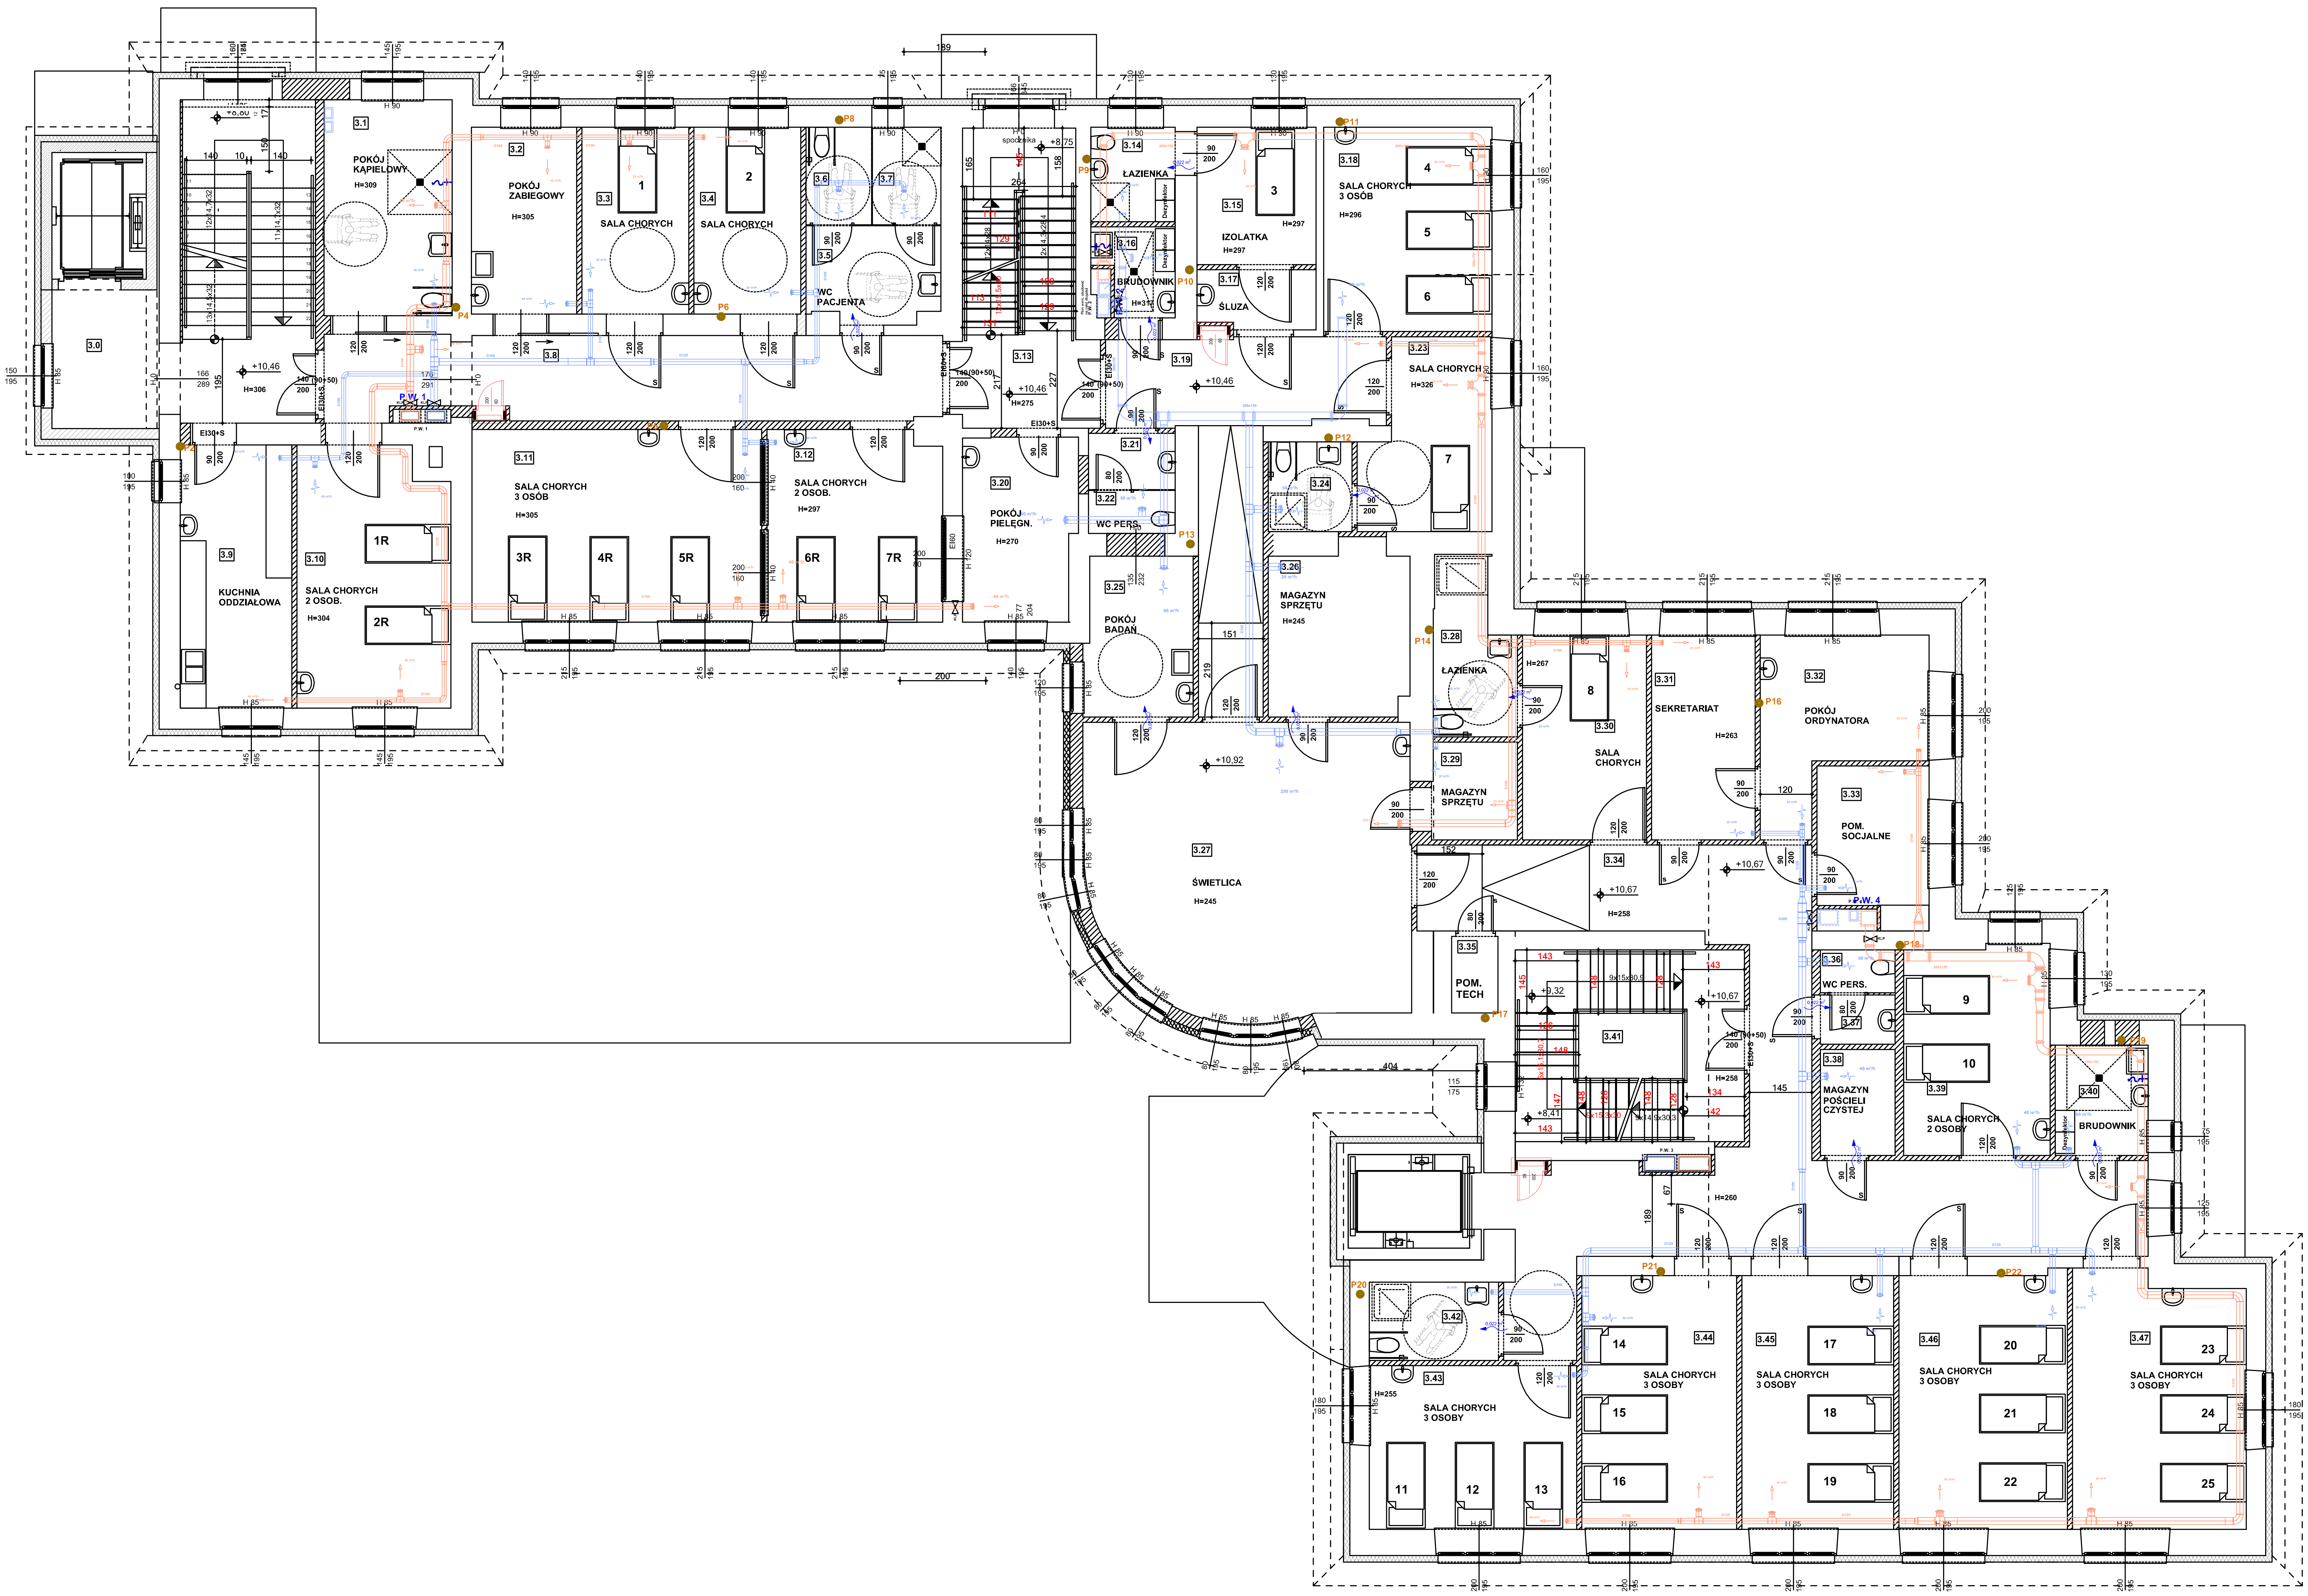

PROJEKTOWANIE i NADZORY Stanisław Bakalarz **34-400 Nowy Targ ul. Gorczańska 25**	
Temat: **Przebudowa, rozbudowa, nadbudowa i termomodernizacja budynku Szpitala Miejskiego w Rabce Zdroju obr. 0002 Rabka - Słone dz. nr ew. 679/2,679/1,679/3,679/4 obr. 0001 Rabka - Zdrók dz. nr 4203/4, 4203/3, 4203/5**	
Stadium: **Wentylacja mechaniczna.**	Tytuł: **RZUT 3 PIĘTRA.**
Inwestor: "SZPITAL MIEJSKI W RABCE ZDROJU SPÓŁKA z o.o. ul. Słoneczna 3, 34-700 Rabka Zdrój.	Data: Lipiec 2022 Skala: **1:100** Nr rysunku: **5.**
Projektant: mgr inż. Stanisław Bakalarz UAN-7342-46/92,	Sprawdzający inż. Paweł Brzeźny upr. nr MAP/0092/PWOS/06