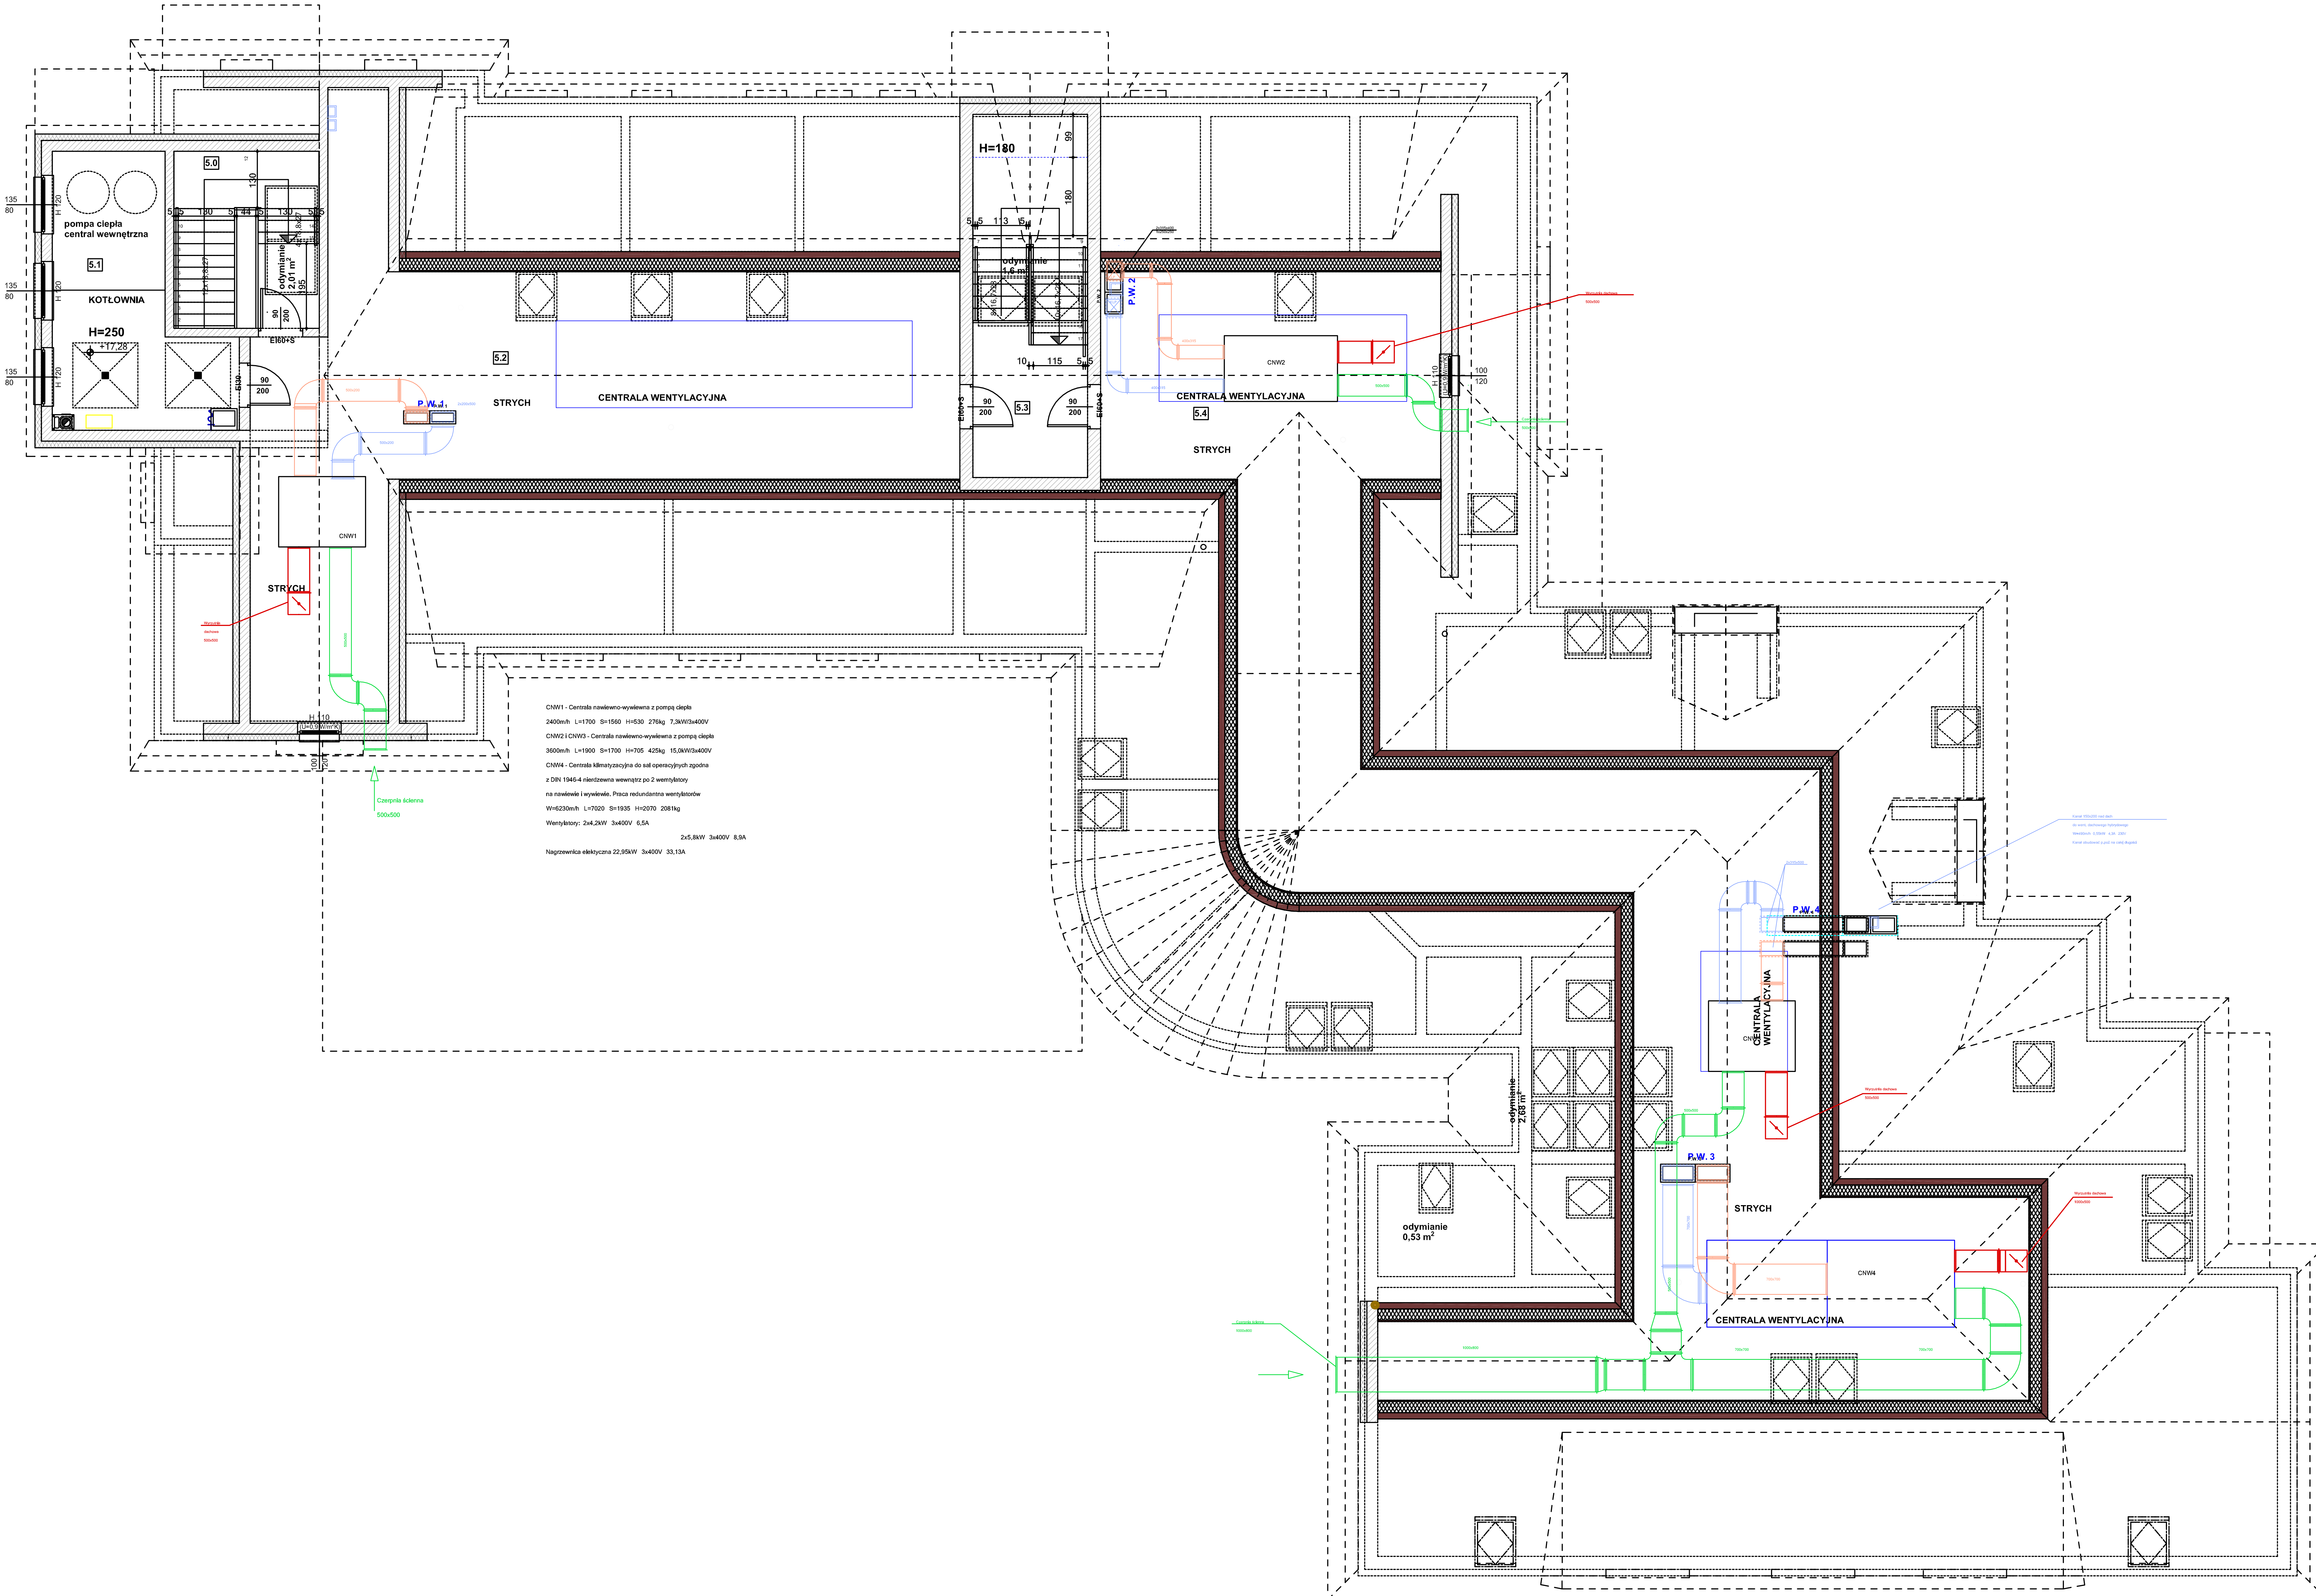

CNW1 - Centrala nawiewno-wywiewna z pompą ciepła
2400m/h L=1700 S=1560 H=530 276kg 7,3kW/3x400V
CNW2 i CNW3 - Centrala nawiewno-wywiewna z pompą ciepła
3600m/h L=1900 S=1700 H=705 425kg 15,0kW/3x400V
CNW4 - Centrala klimatyzacyjna do sal operacyjnych zgodna
z DIN 1946-4 nierdzewna wewnątrz po 2 wemtylatory
na nawiewie i wywiewie. Praca redundantna wentylatorów
W=6230m/h L=7020 S=1935 H=2070 2081kg
Wentylatory: 2x4,2kW 3x400V 6,5A
2x5,8kW 3x400V 8,9A
Nagrzewnica elektyczna 22,95kW 3x400V 33,13A

PROJEKTOWANIE i NADZORY Stanisław Bakalarz
34-400 Nowy Targ ul. Gorczańska 25

Temat: **Przebudowa, rozbudowa, nadbudowa i termomodernizacja budynku Szpitala Miejskiego w Rabce Zdroju obr. 0002 Rabka - Słone dz. nr ew. 679/2,679/1,679/3,679/4 obr. 0001 Rabka - Zdrók dz. nr 4203/4, 4203/3, 4203/5**	
Stadium: **Wentylacja mechaniczna.**	Tytuł: **RZUT STRYCHU.**
Inwestor: "SZPITAL MIEJSKI W RABCE ZDROJU SPÓŁKA z o.o. ul. Słoneczna 3, 34-700 Rabka Zdrój.	Data: Lipiec 2022 Skala: **1:100** Nr rysunku: **7.**
Projektant: mgr inż. Stanisław Bakalarz UAN-7342-46/92,	Sprawdzający inż. Paweł Brzeźny upr. nr MAP/0092/PWOS/06