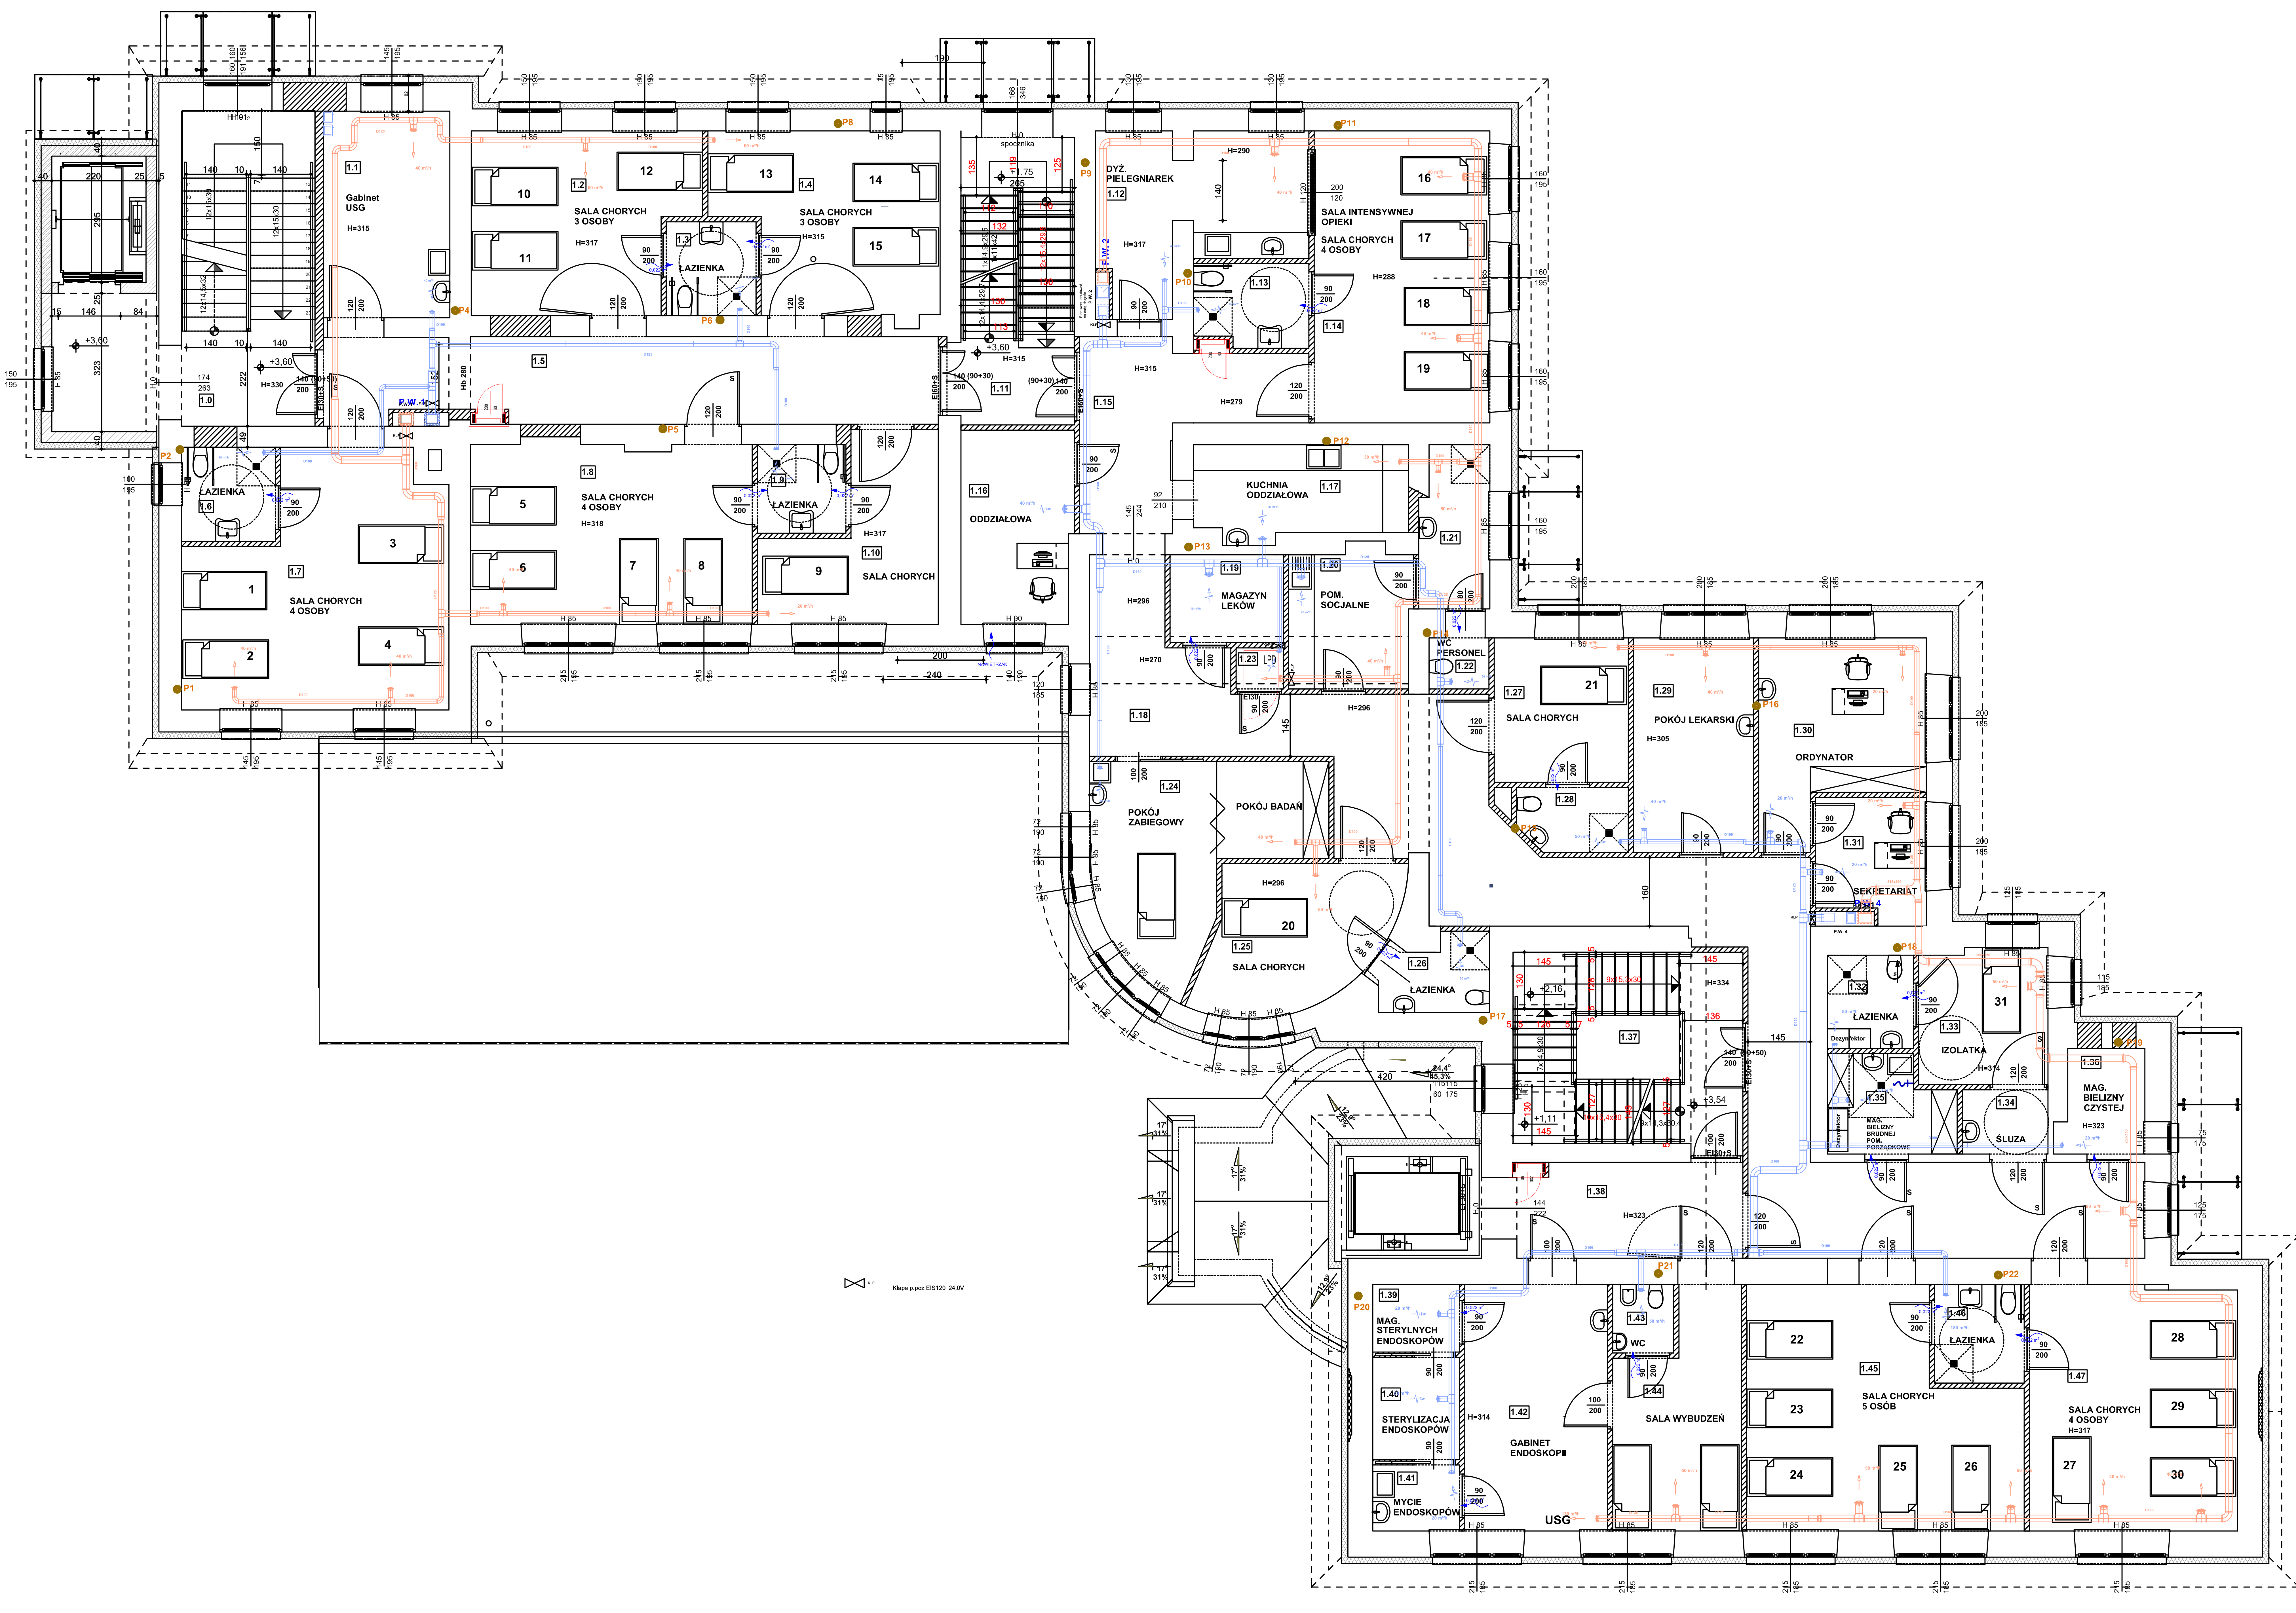

PROJEKTOWANIE i NADZORY Stanisław Bakalarz 34-400 Nowy Targ ul. Gorczańska 25			
Temat: Przebudowa, rozbudowa, nadbudowa i termomodernizacja budynku Szpitala Miejskiego w Rabce Zdroju obr. 0002 Rabka - Słone dz. nr ew. 679/2,679/1,679/3,679/4 obr. 0001 Rabka - Zdrók dz. nr 4203/4, 4203/3, 4203/5			
Stadium: Wentylacja mechaniczna.		Tytuł: RZUT 1 PIĘTRA.	
Inwestor: "SZPITAL MIEJSKI W RABCE ZDROJU SPÓŁKA z o.o. ul. Słoneczna 3, 34-700 Rabka Zdrój.		Data: Lipiec 2022 Skala: 1:100	Nr rysunku: 3.
Projektant: mgr inż. Stanisław Bakalarz UAN-7342-46/92,		Sprawdzający: inż. Paweł Brzeźny upr. nr MAP/0092/PWOS/06	