


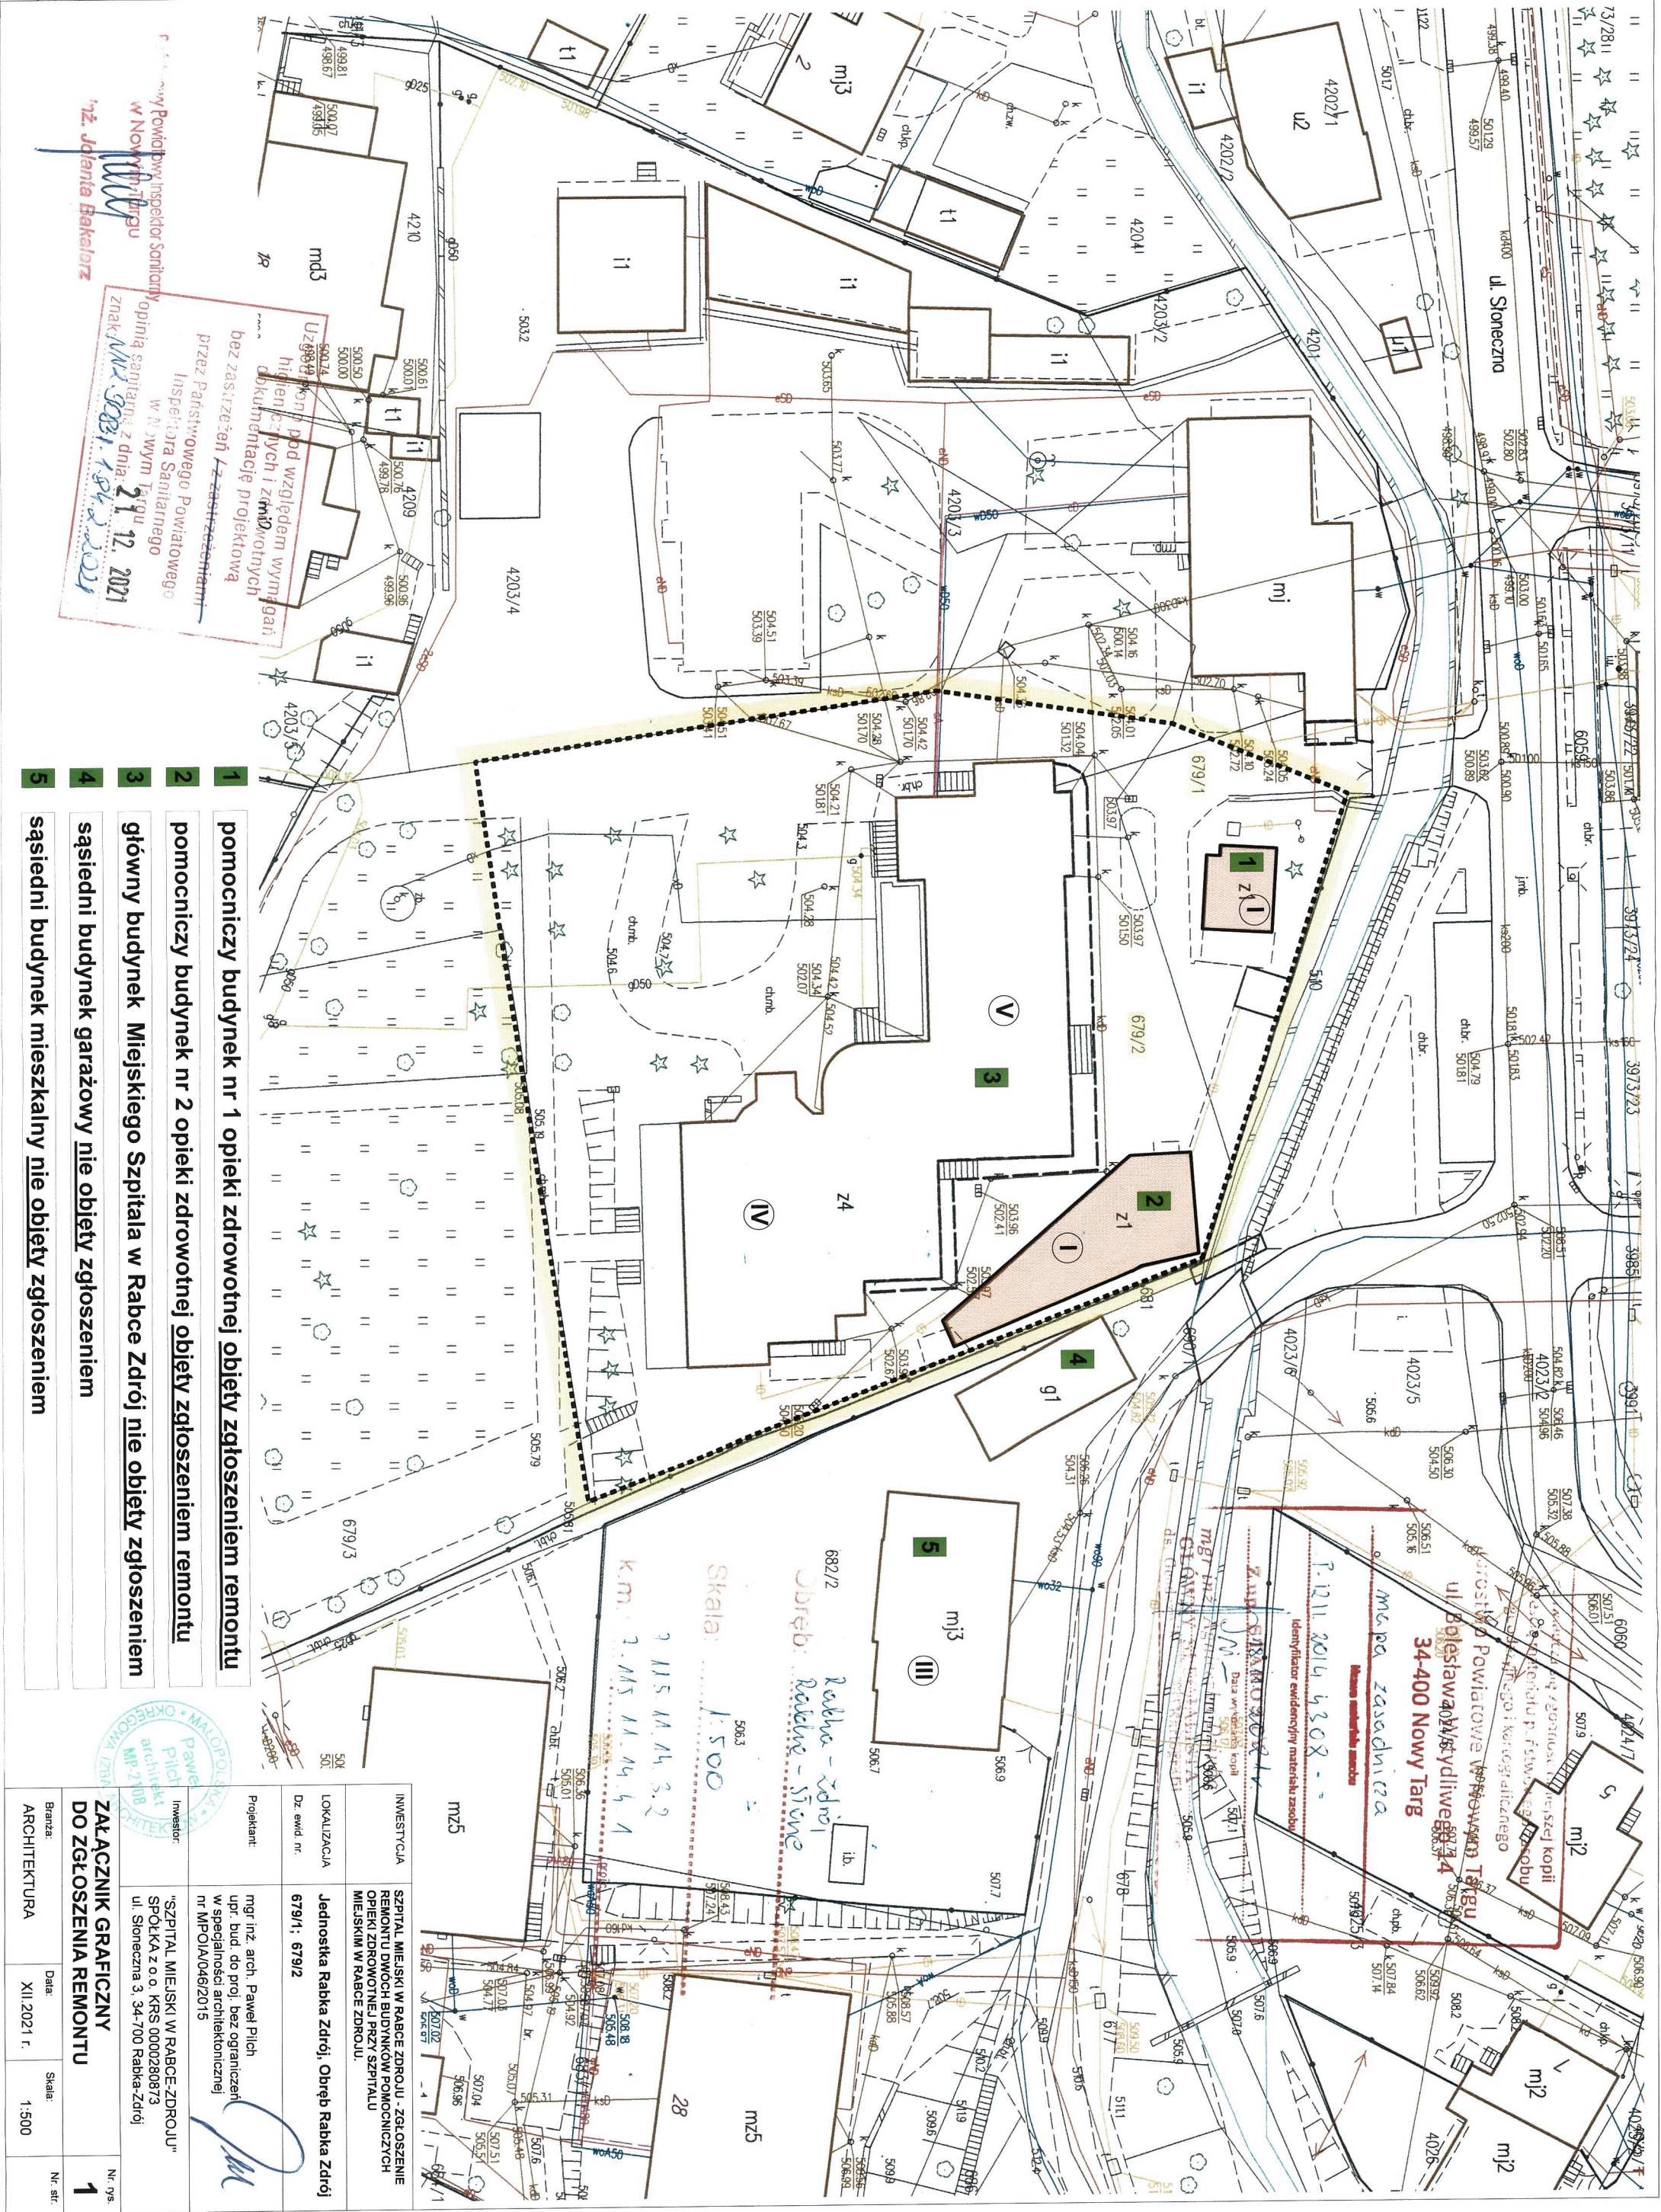

- 1 pomocniczy budynek nr 1 opieki zdrowotnej objęty zgłoszeniem remontu
- 2 pomocniczy budynek nr 2 opieki zdrowotnej objęty zgłoszeniem remontu
- 3 główny budynek Miejskiego Szpitala w Rabce Zdrój nie objęty zgłoszeniem
- 4 sąsiedni budynek garażowy nie objęty zgłoszeniem
- 5 sąsiedni budynek mieszkalny nie objęty zgłoszeniem

INWESTYCJA	SZPITAL MIEJSKI W RABCE ZDROJU - ZGŁOSZENIE REMONTU DWÓCH BUDYNKÓW POMOCNICZYCH OPLEKOWYCH W RABCE ZDROJU.		
LOKALIZACJA	Jednostka Rabka Zdrój, Obręb Rabka Zdrój		
Dz. ewid. nr.	679/1; 679/2		
Projektant	mgr inż. arch. Paweł Plich		
Investor	"SZPITAL MIEJSKI W RABCE ZDROJU" S.P. z o.o. KRS 0000280873 ul. Stoleczna 3, 34-700 Rabka-Zdrój		
Bransz:	ARCHITEKTURA	Date:	XII.2021 r.
Skala:	1:500	Nr. str.	1